
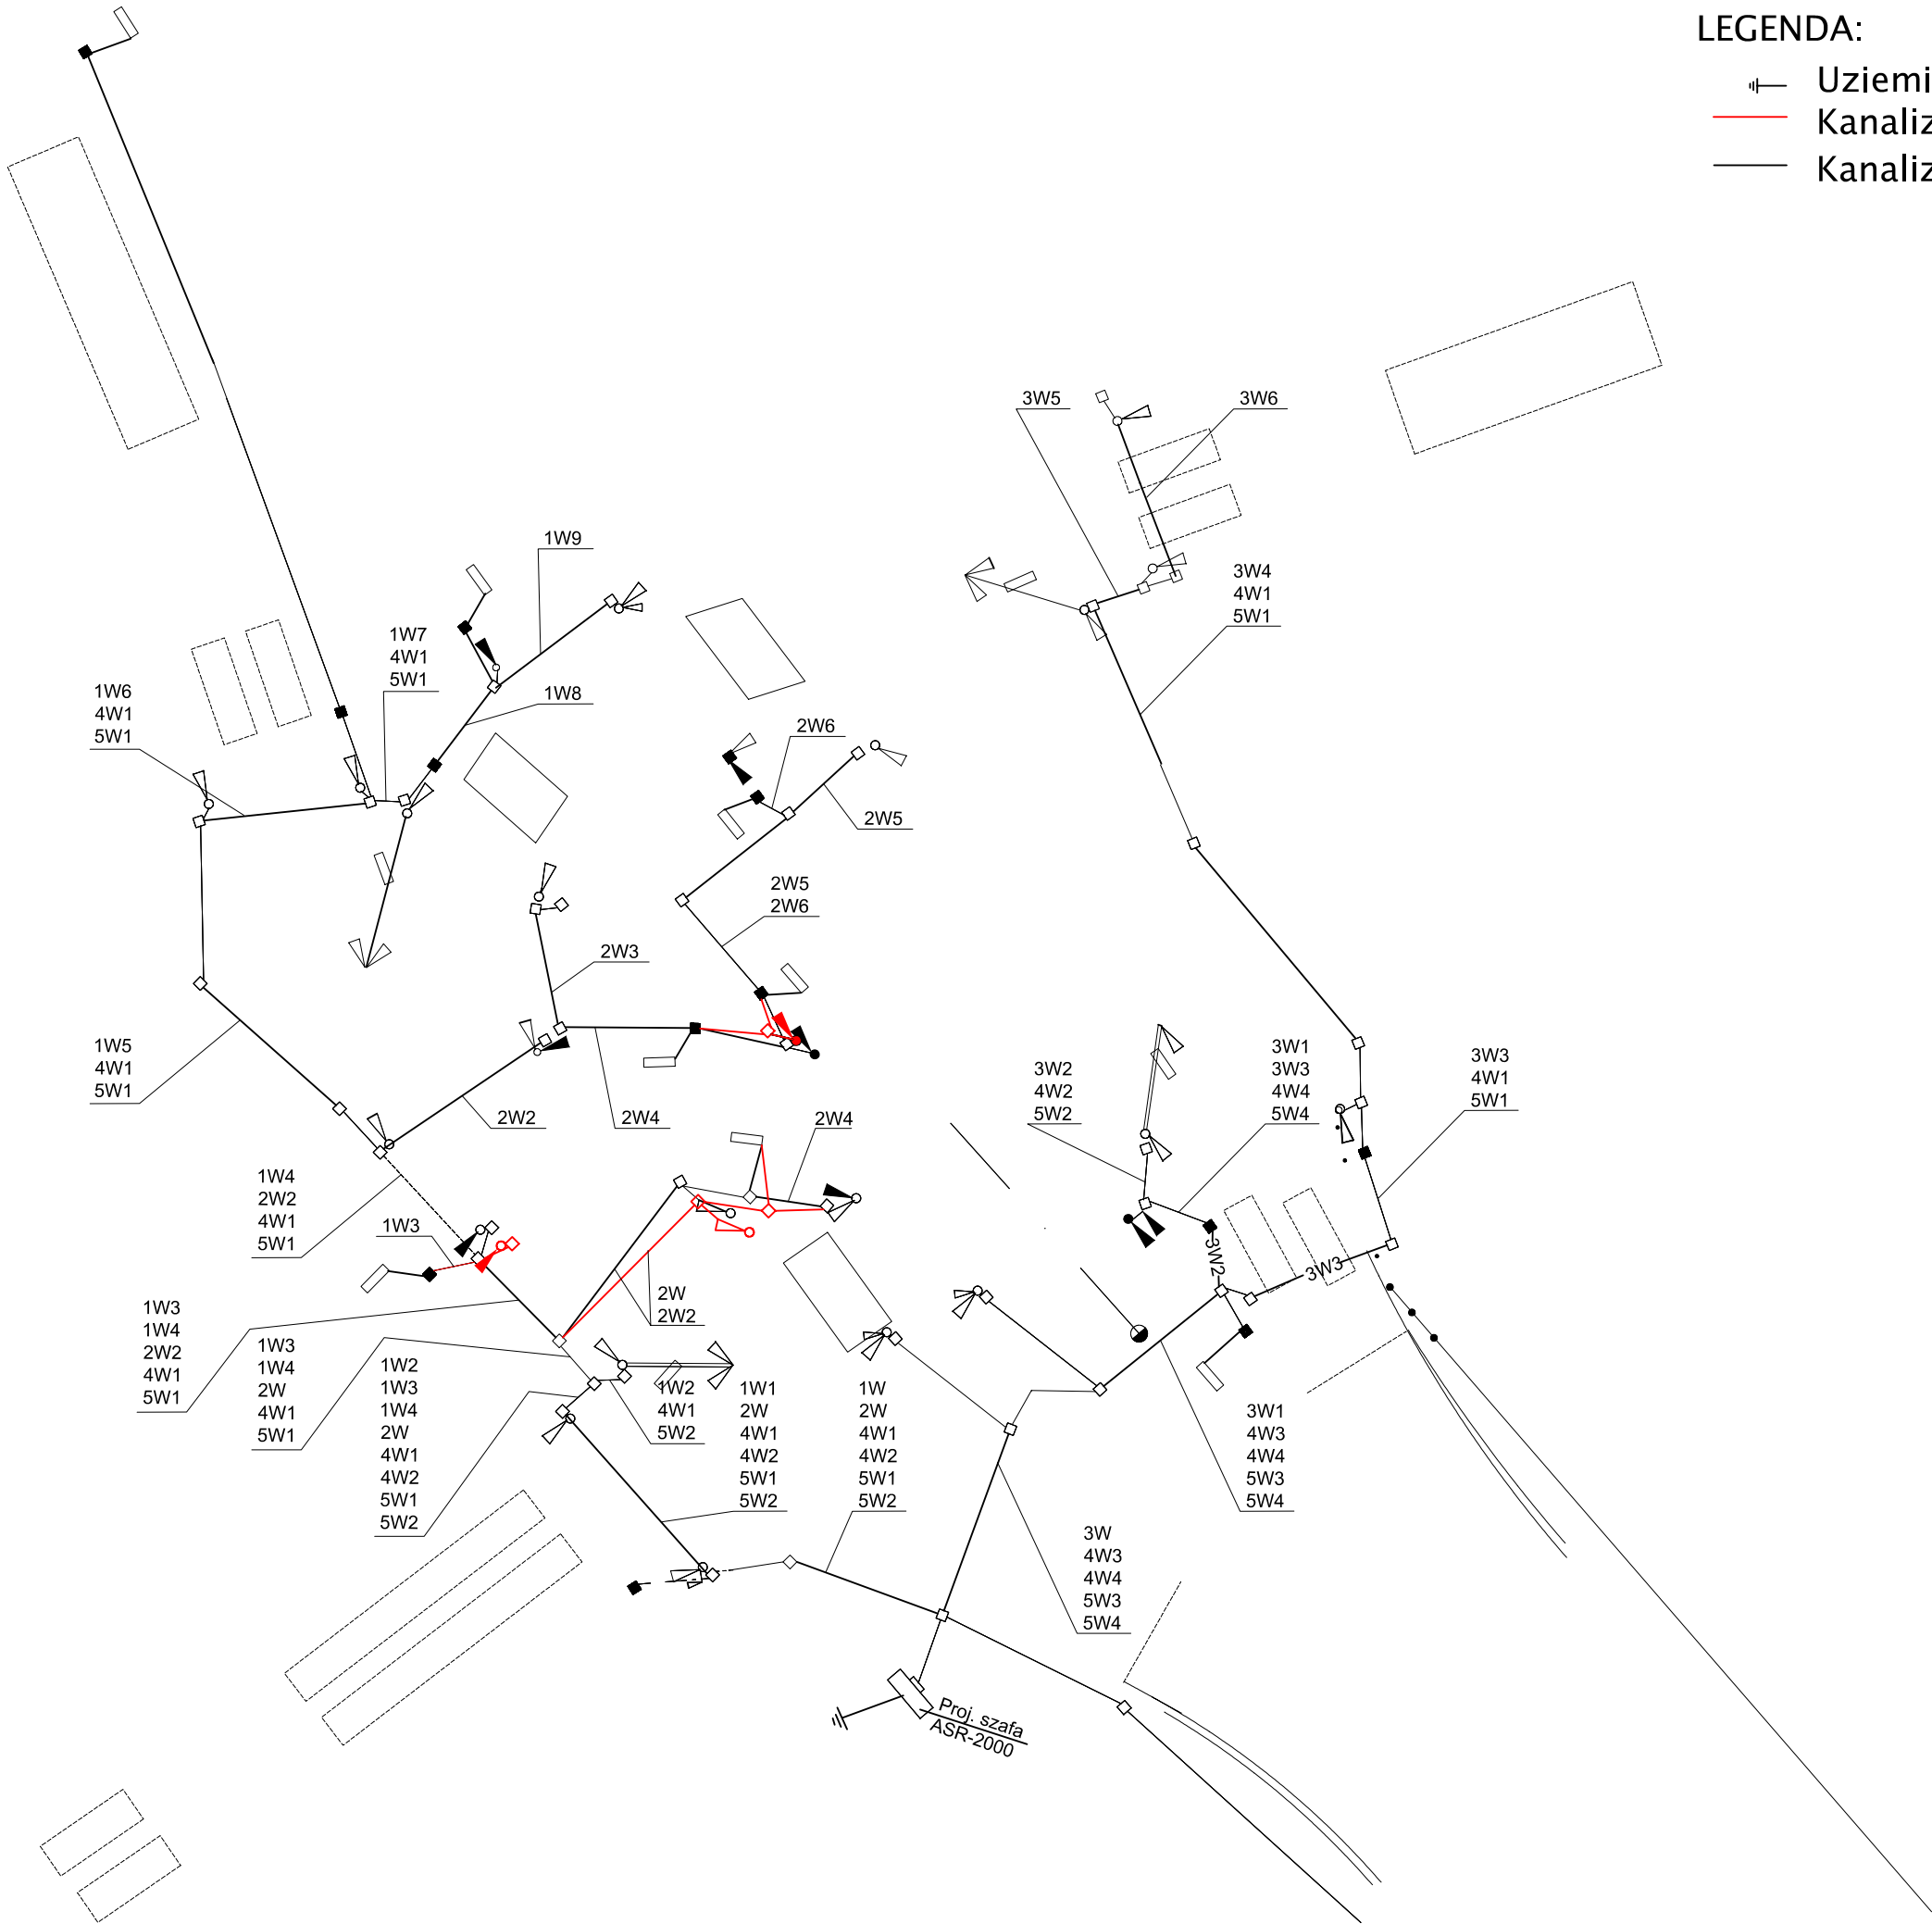
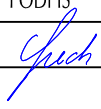


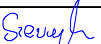

- LEGENDA:
- Uziemienie szafki
 - Kanalizacja i kable do przebudowy
 - Kanalizacja i kable w stanie istniejącym

ZESTAWIENIE KABLI 1kV I VIDEO-KAMER	
Poz.	Typ kabla
1W	YKSY37x1.5mm
1W1	YKSY30x1.5mm
1W2	YKSY10x1.5mm
1W3	YKSY10x1.5mm
1W4	YKSY19x1.5mm
1W5	YKSY19x1.5mm
1W6	YKSY19x1.5mm
1W7	YKSY14x1.5mm
1W8	YKSY14x1.5mm
1W9	YKSY10x1.5mm
2W	YKSY37x1.5mm
2W1	YKSY10x1.5mm
2W2	YKSY24x1.5mm
2W3	YKSY10x1.5mm
2W4	YKSY14x1.5mm
2W5	YKSY10x1.5mm
2W6	YKSY10x1.5mm
3W	YKSY24x1.5mm
3W1	YKSY19x1.5mm
3W2	YKSY10x1.5mm
3W3	YKSY19x1.5mm
3W4	YKSY14x1.5mm
3W5	YKSY10x1.5mm
3W6	YKSY10x1.5mm
4W1	YKYżo3X1.5mm
4W2	YKYżo3X1.5mm
4W3	YKYżo3X1.5mm
4W4	YKYżo3X1.5mm
5W1	XzWDXpek75-1,05/5,0mm
5W2	XzWDXpek75-1,05/5,0mm
5W3	XzWDXpek75-1,05/5,0mm
5W4	XzWDXpek75-1,05/5,0mm

		WBP Zabrze sp. z o.o.								
INWESTOR		TRAMWAJE ŚLĄSKIE S.A.								
TYTUŁ PROJEKTU		PRZEBUDOWA TOROWISKA W SOSNOWCU NA UL. J. PIŁSUDSKIEGO ORAZ SKRZYŻOWANIU Z UL. JANA SOBIESKIEGO								
FAZA		PROJEKT WYKONAWCZY								
TYTUŁ RYS.		SCHEMAT PRZEBUDOWY ZASILANIA SYGNALIZATORÓW I KAMER								
	IMIĘ I NAZWISKO	NR UPRAW.	SPECJALNOŚĆ	PODPIS	ZESPÓŁ	SKALA	DATA			
PROJEKTANT	inż. M. Czech	117/80	SIECI I INST. ELEKTR		ZI/E		07.2012			
ASYSTENT PROJ.		—	—							
WYKONAŁ		—	—		NR RYS. Ze3984B/PW/E-04					
SPRAWDZIŁ	mjr inż. K. Szewczyk	SLK/200/ POOE/07	SIECI I INST. ELEKTR							

Wszelkie prawa zastrzeżone. Żadna część tego rysunku nie może być kopiowana w żadnej formie ani żadnymi metodami ręcznymi, mechanicznymi i elektronicznymi łącznie z wykorzystaniem systemów przetwarzania i odwarzania informacji bez pisemnej zgody Wojewódzkiego Biura Projektów w Zabrze Sp. z o.o.