




ul. Kościuszki

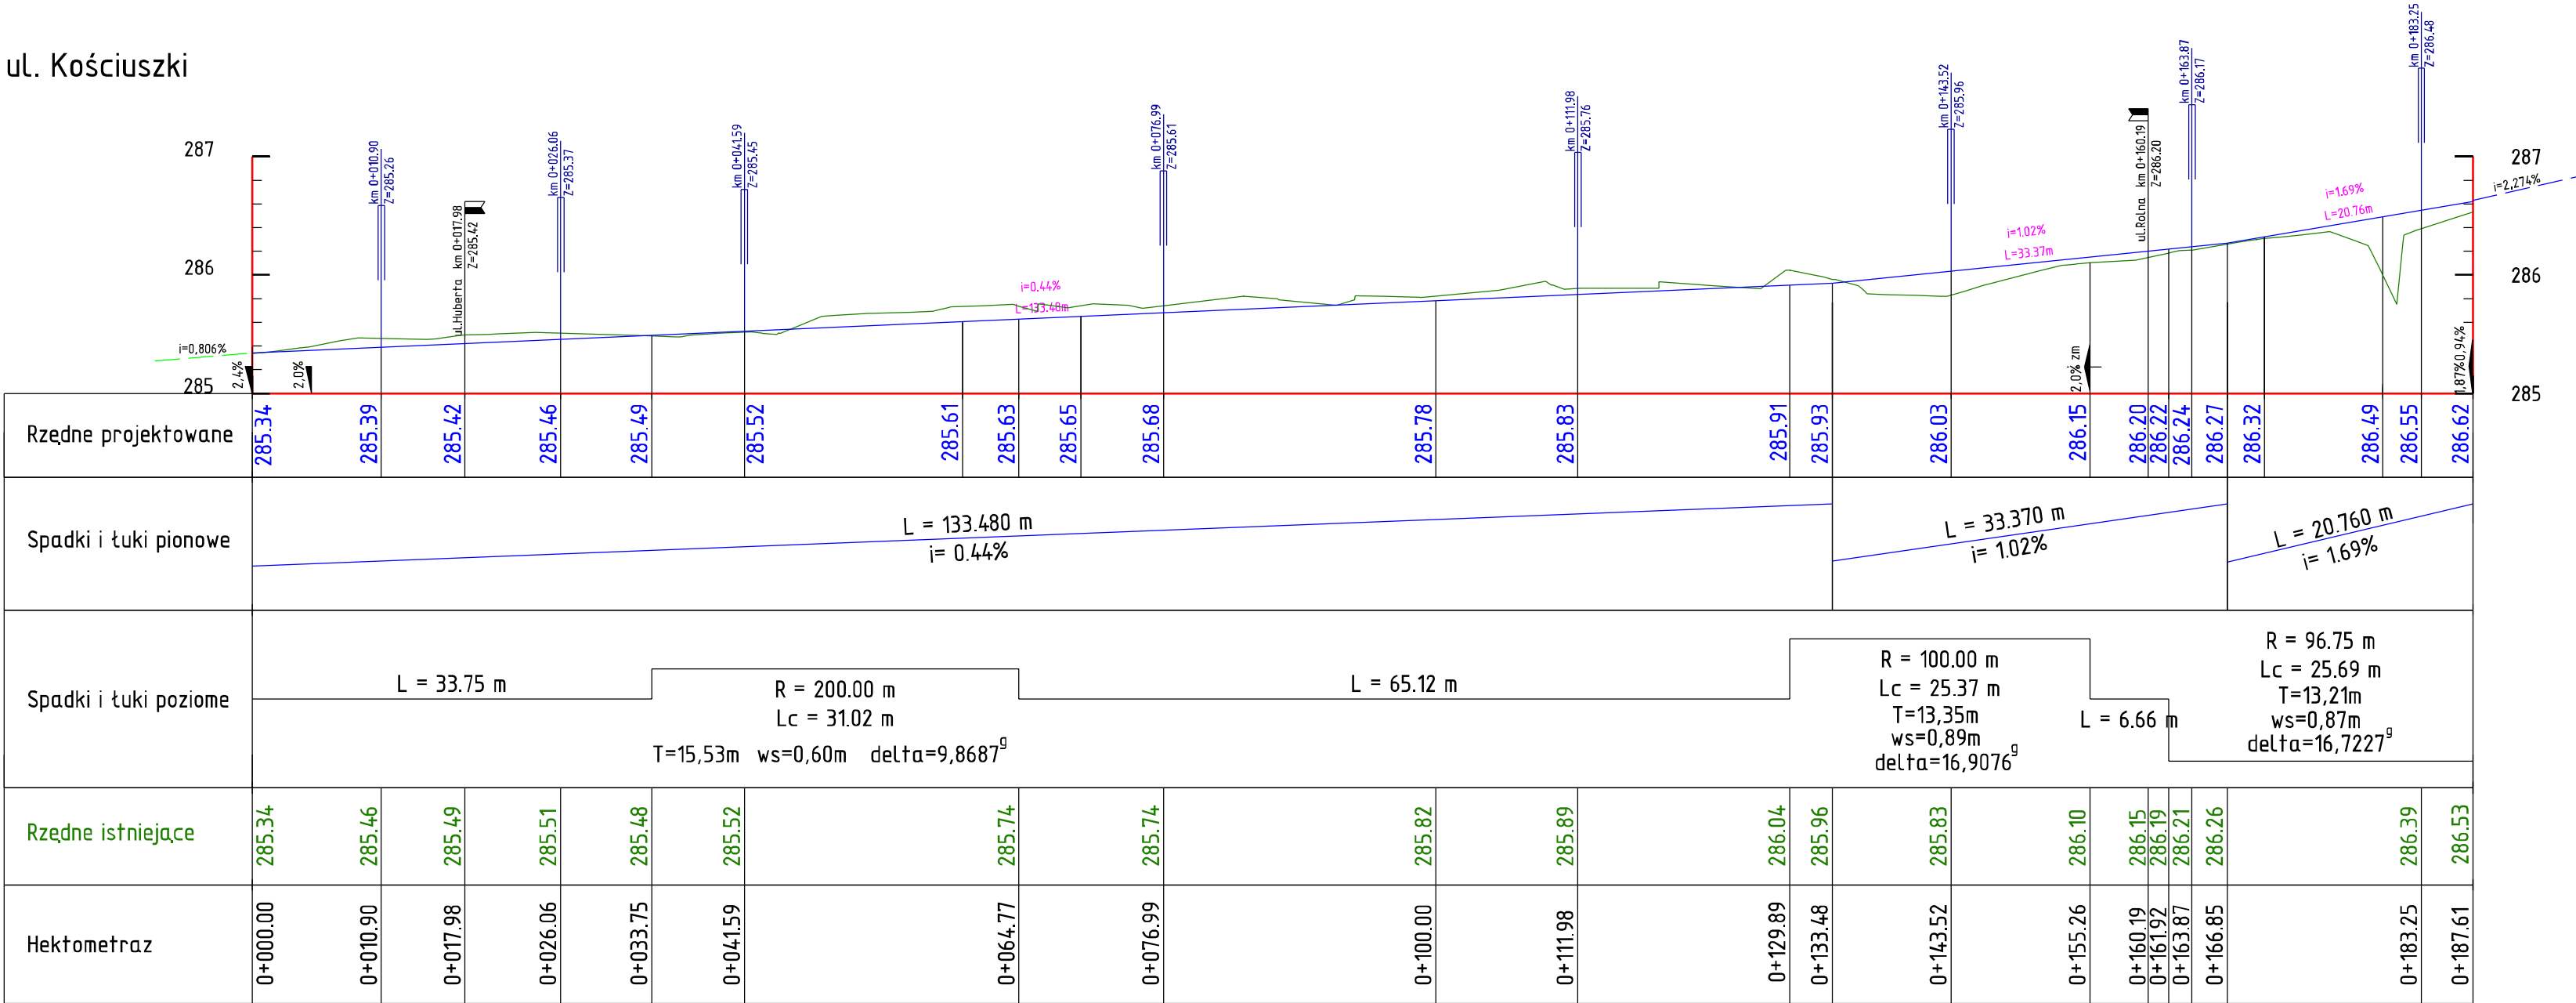


ul. Huberta

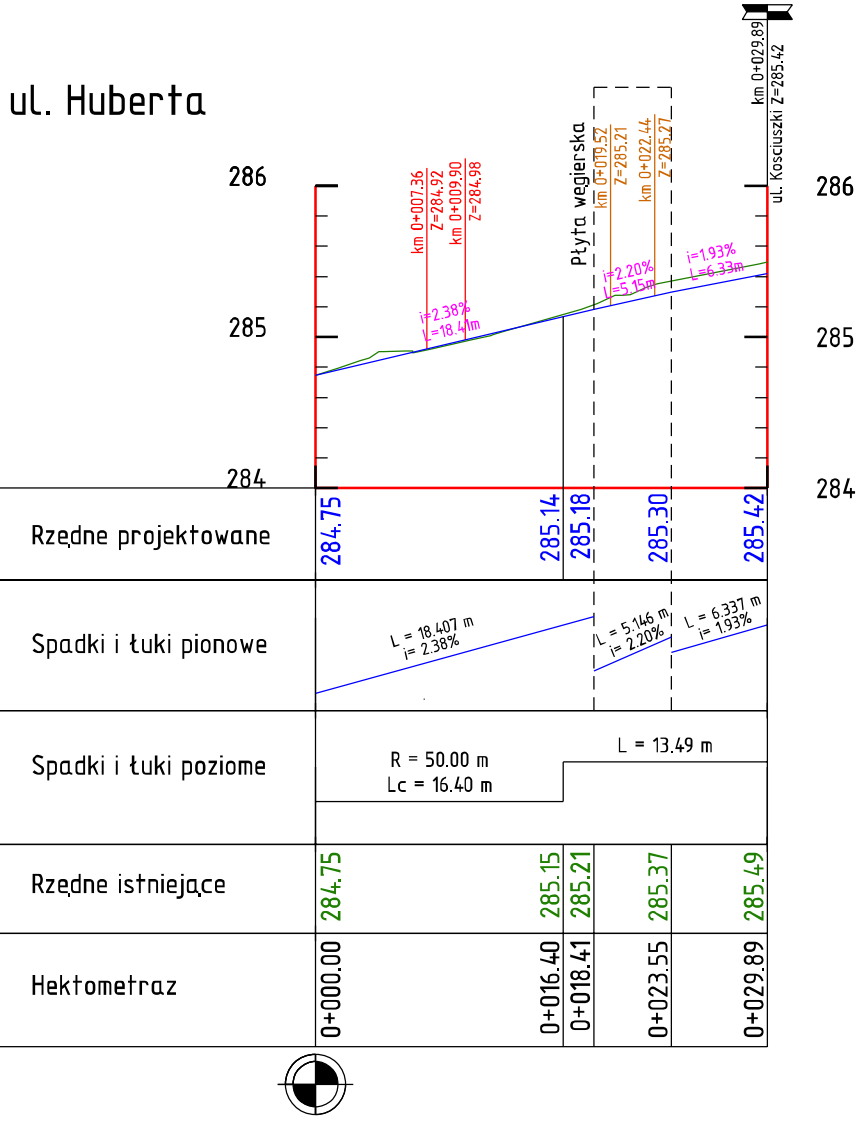

Droga dojazdowa

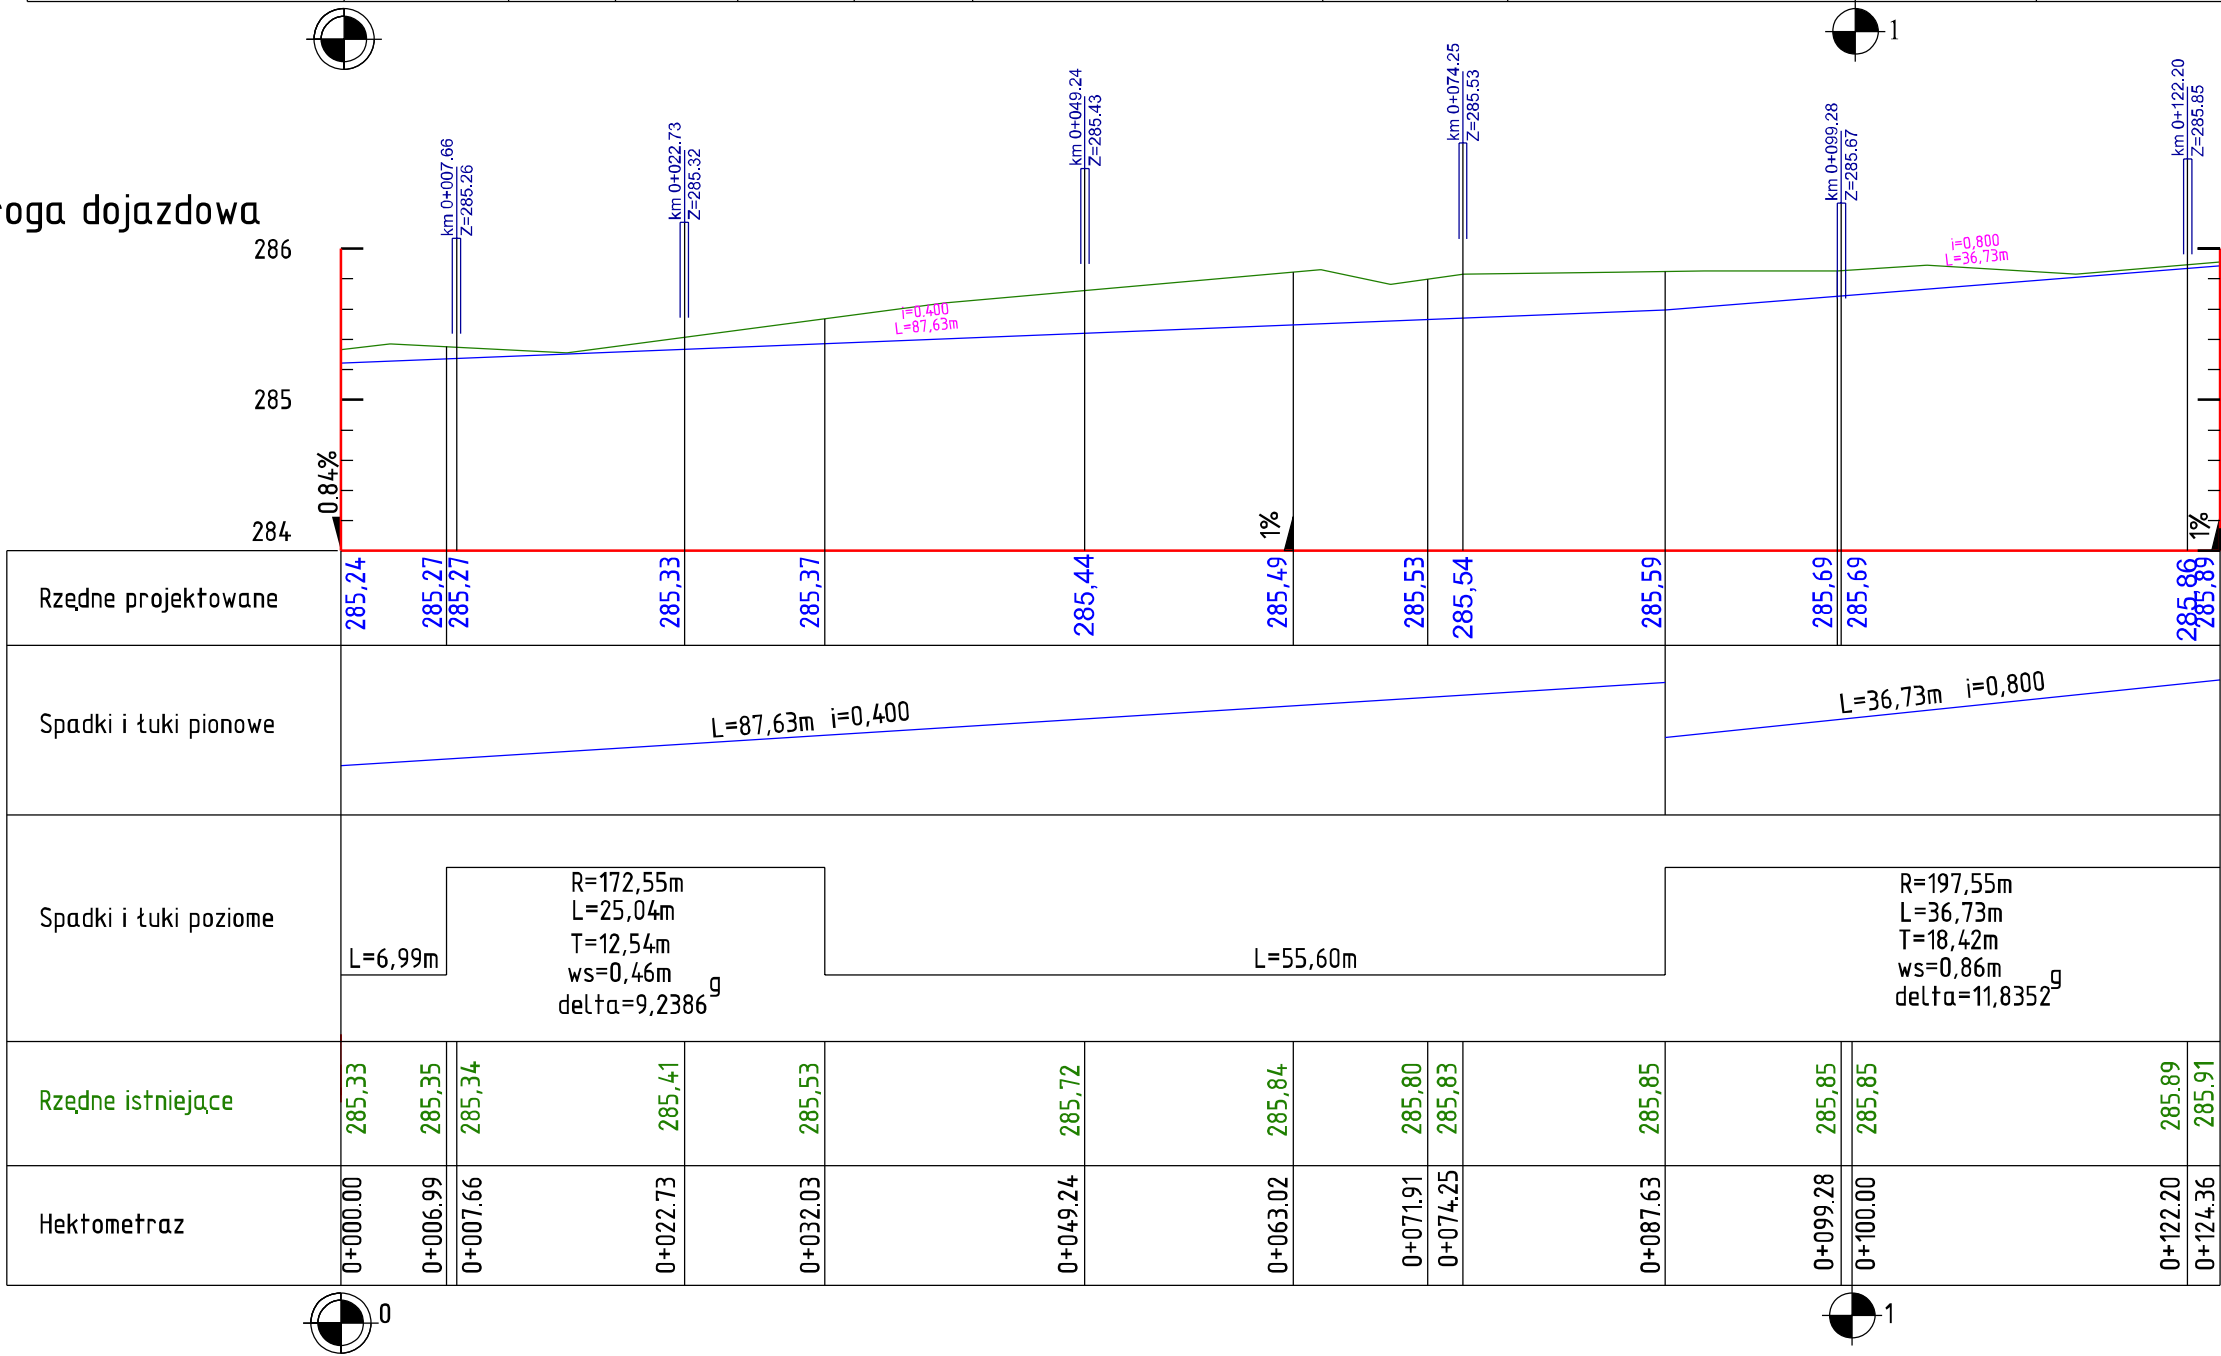

ul. Rolna

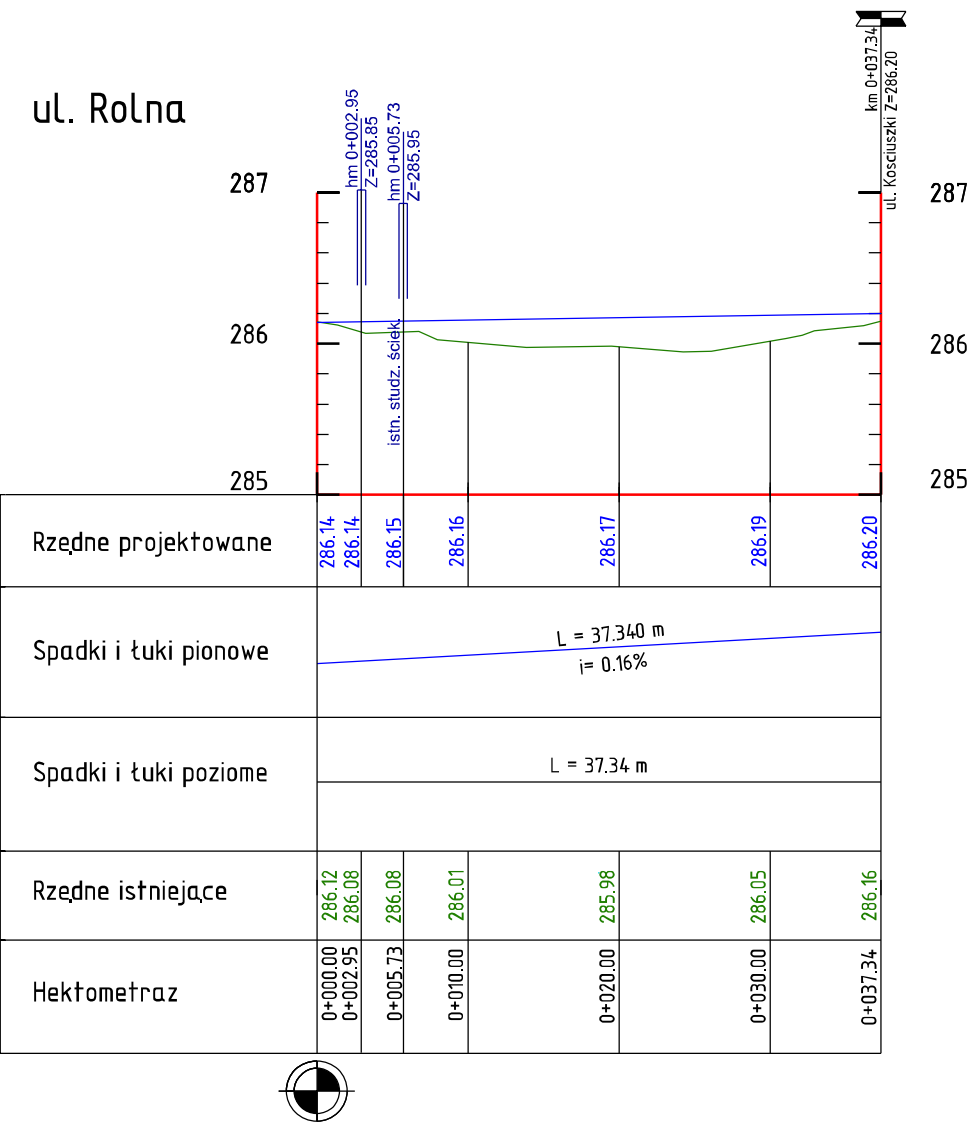

LEGENDA

- Projektowana niweleta
- Profil terenu
- Zjazd indywidualny
- Wpust uliczny
- Oś toru

BIURO PROJEKTÓW BUDOWNICTWA KOMUNALNEGO W BYDGOSZCZY



Obiekt	DTD 1	Bd 4449	Uprawnienia i podpisy	
	Branża	Nr zlecenia		
Modernizacja końcowego odcinka linii nr 6 i 16 w Katowicach Brynowie	Autor projektu	inż. Jerzy Klier	nr upr. 71/2005/06 w specjalności inżynier do projektowania bez ograniczeń nr upr. 157/2005/06 w specjalności inżynierskiej	
	Opracował	Bartosz Wojcieszak		
Przedmiot opracowania	Sprawdził	mgr inż. Włodzimierz Pałicki	upr. bud. do projektowania dróg oraz typ mostów nr UABP-12-120/278/87 w specjalności konstrukcyjno-inżynierskiej	
	Niwelety			
	15.09.2010r	500/1000	2	
	Data	Skala	Nr rysunku	