


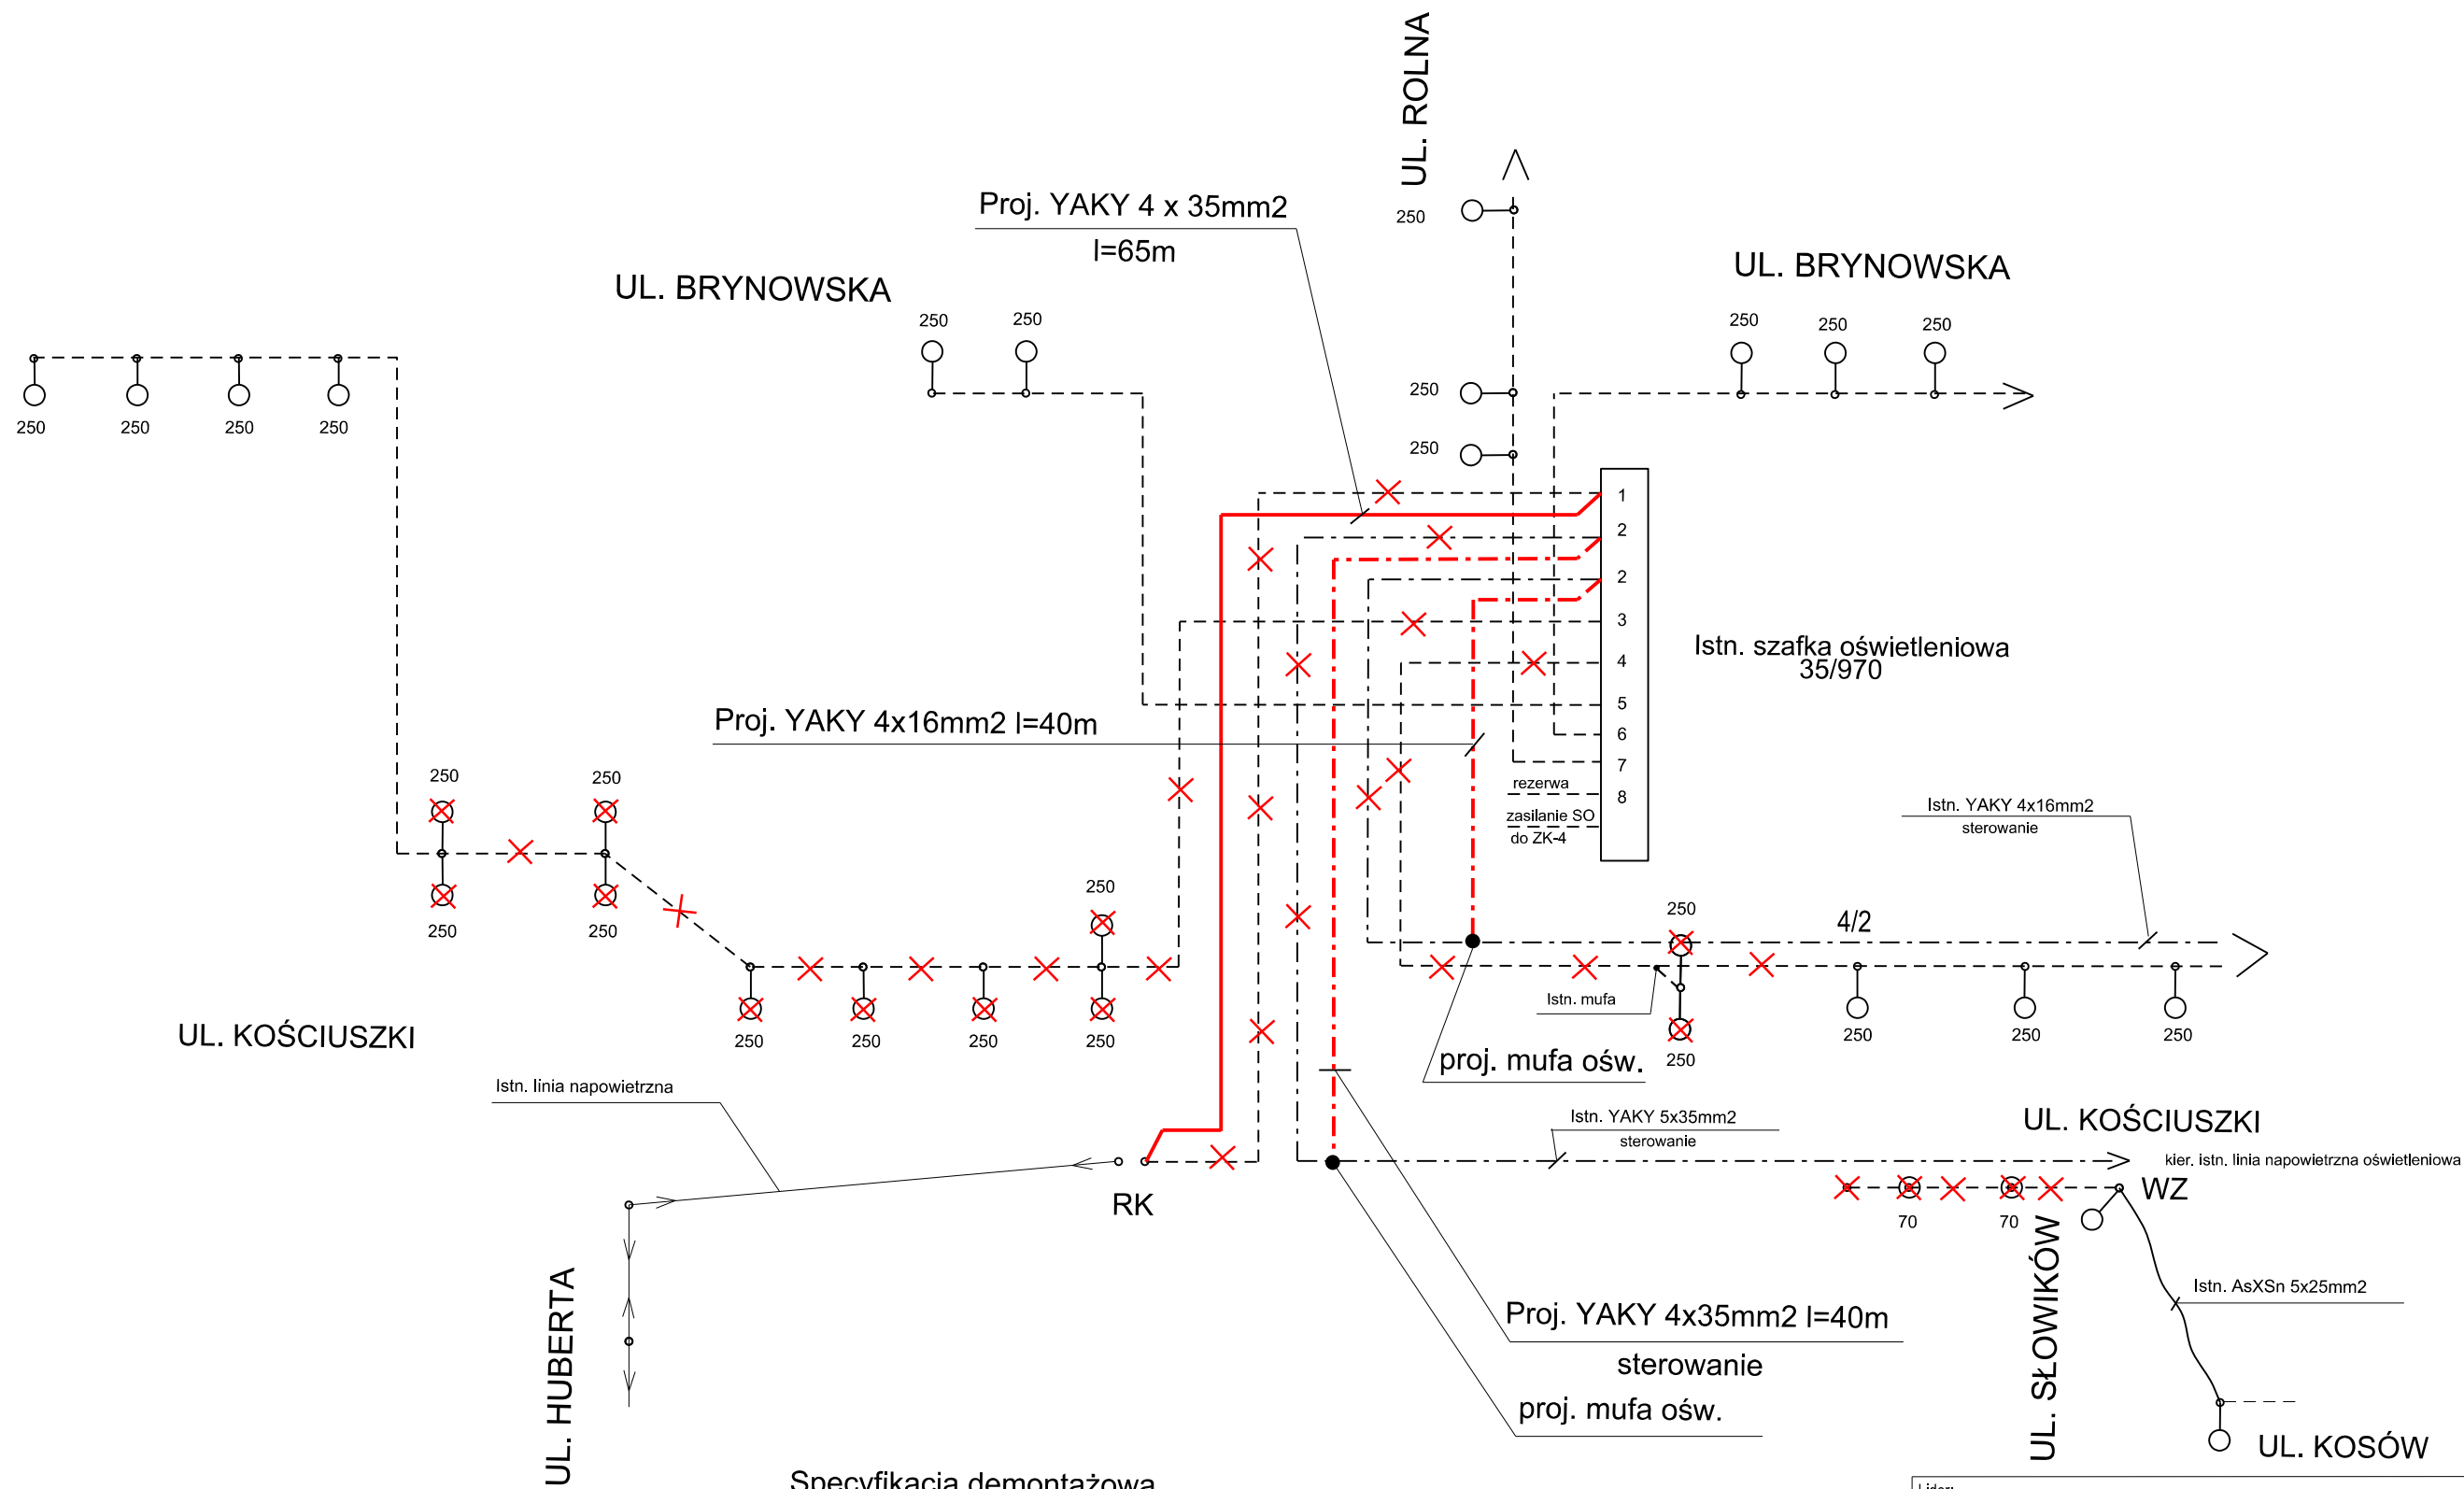

Specyfikacja demontażowa

- studnie SK-1 szt. 6 +1 (7szt.)
- rury DVK ϕ 110 l=180m +55m (235m)
- słupy oświetleniowe ST szt.7+3 (10szt.)
- oprawy oświetleniowe szt.11+2 (13szt.)
- wysięgniki jednoramienne szt.3
- wysięgniki dwuramienne szt.4
- istn. kabel YAKY 5x35mm2 l=200m+60m+78m (338m)
- istn. kabel YAKY 4x16mm2 l=85m + l=22m (107m)

Lider: BIURO PROJEKTÓW BUDOWNICTWA KOMUNALNEGO w Bydgoszcz Spółka z o.o. ECM GROUP POLSKA BYDGOSZCZ			
Temat: Modernizacja końcowego odcinka linii nr 6 i 16 w Katowicach Brynowie	Elektryczna	PB/PW	Bd 4449
	Branża	Stadium	Nr zlecenia
	Autor projektu	mgr inż. Klaudiusz Zakrzewski KUP/61/POOE/03 w spec.: instal. w zakresie sieci instal. i urządzeń elektrycznych elektroenergetycznych	
Przedmiot opracowania: Schemat przebudowy i demontażu oświetlenia	Asystent	Hanna Kartasiewicz	
	Sprawdził	inż. Dariusz Chybicki GP-KZ-7342/33/94 w spec.: instal.-inż. elektr. w zakresie sieci i instalacji	
	06.2010	3	
	Data	Skala	Nr rysunku