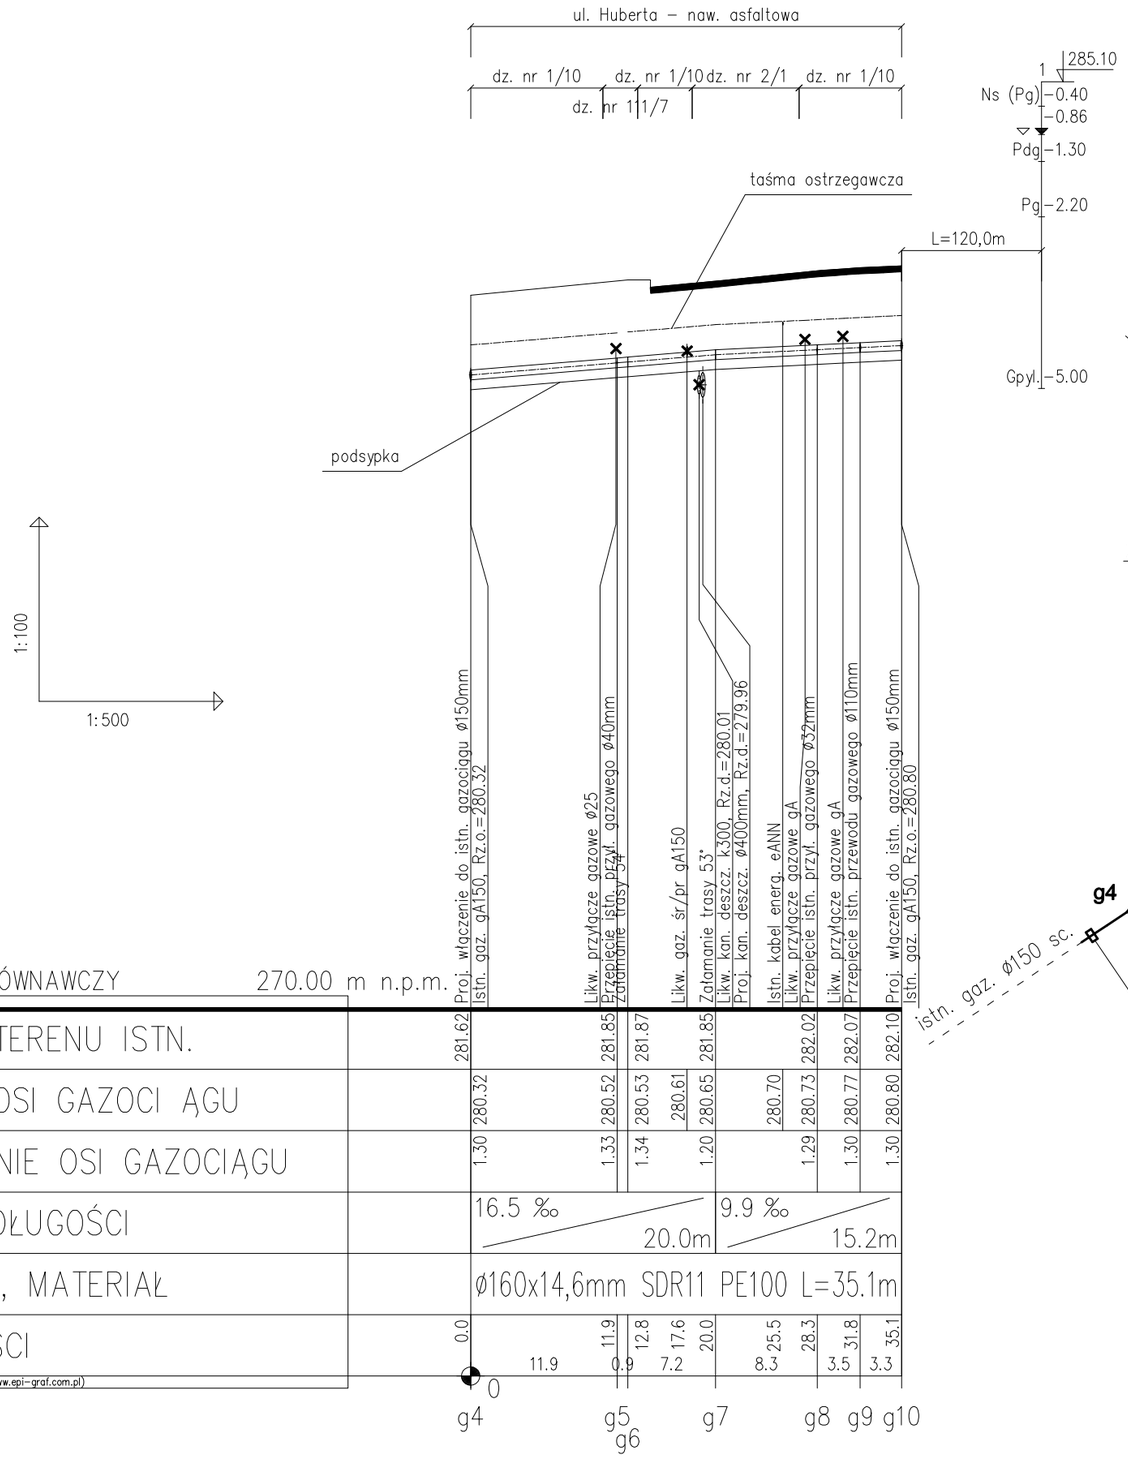

Schematy montażowe

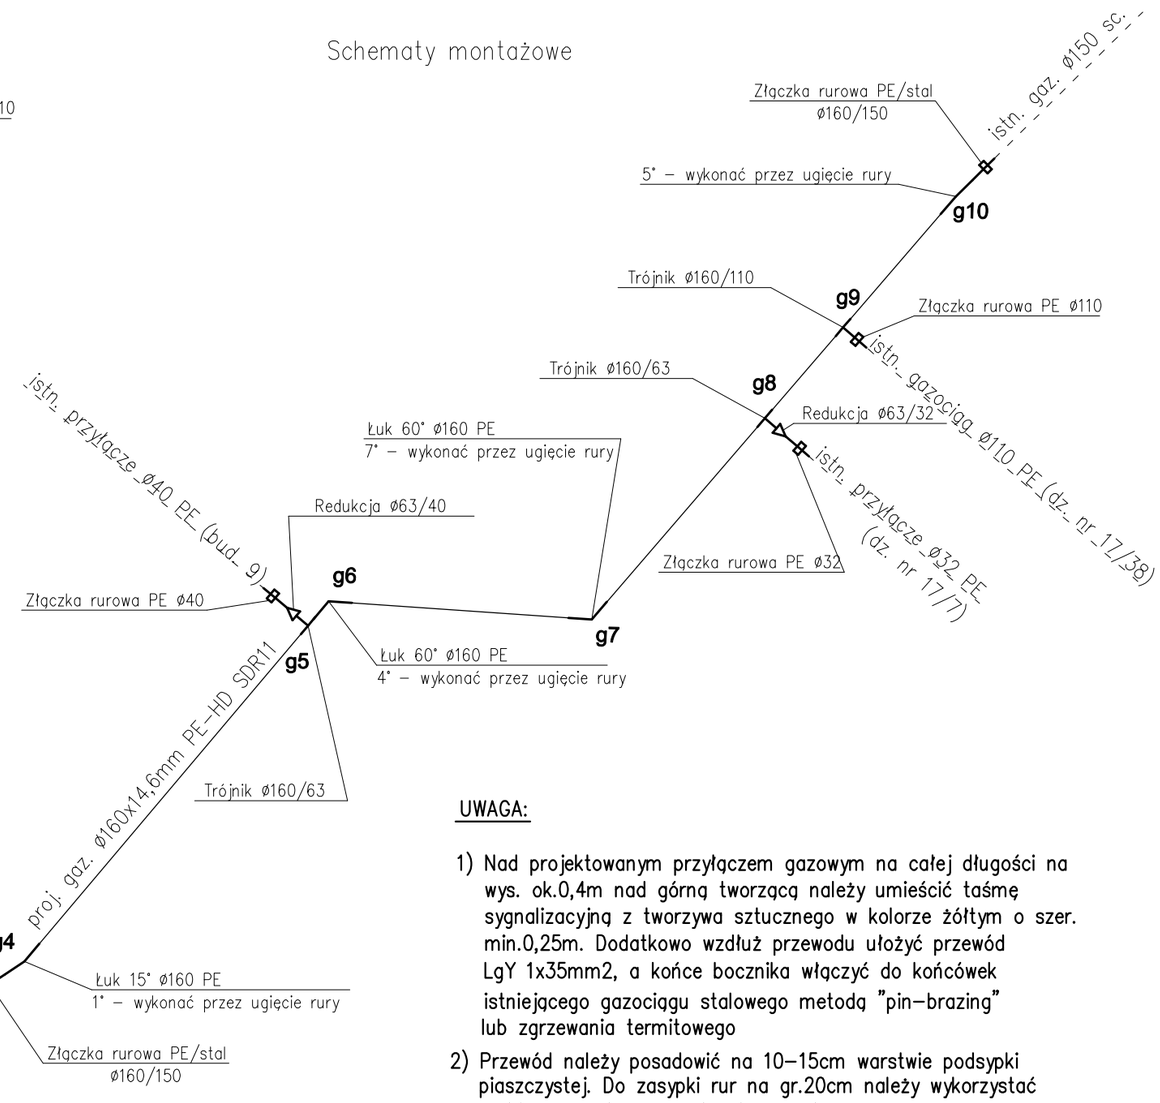

UWAGA:

1) Nad projektowanym przyłączem gazowym na całej długości na wys. ok.0,4m nad górną tworzącą należy umieścić taśmę sygnalizacyjną z tworzywa sztucznego w kolorze żółtym o szer. min.0,25m. Dodatkowo wzdłuż przewodu ułożyć przewód LgY 1x35mm2, a końce bocznika włączyć do końcówek istniejącego gazociągu stalowego metodą "pin–brazing" lub zgrzewania termitowego
2) Przewód należy posadowić na 10–15cm warstwie podsypki piaszczystej. Do zasypki rur na gr.20cm należy wykorzystać urobione z wykopu grunty piaszczyste.

Lider: BIURO PROJEKTÓW BUDOWNICTWA KOMUNALNEGO w Bydgoszcz Spółka z o.o.			
ECM GROUP POLSKA			
Temat: Modernizacja końcowego odcinka linii nr 6 i 16 w Katowicach Brynowie	Sanitarna	PB/PW	Bd 4449
	Branża	Stadium	Nr zlecenia
	Autor projektu	mgr inż. Tomasz Kochanowski upr.bud.KUP/0055/POOS/10 w specjalności instal. w zakresie sieci, instal. i urządzeń ciępl., wentyl., gaz., wodoc.i kanalizacyjnych	
Przedmiot opracowania: Profil podłużny przewodu gazowego	Sprawdził	mgr inż. Piotr Siekierkowski upr.bud.KUP/0133/POOS/05 w specjalności instal. w zakresie sieci, instal. i urządzeń ciępl., wentyl., gaz., wodoc.i kanalizacyjnych	
	06.2010	1:100/500	3
	Data	Skala	Nr rysunku