


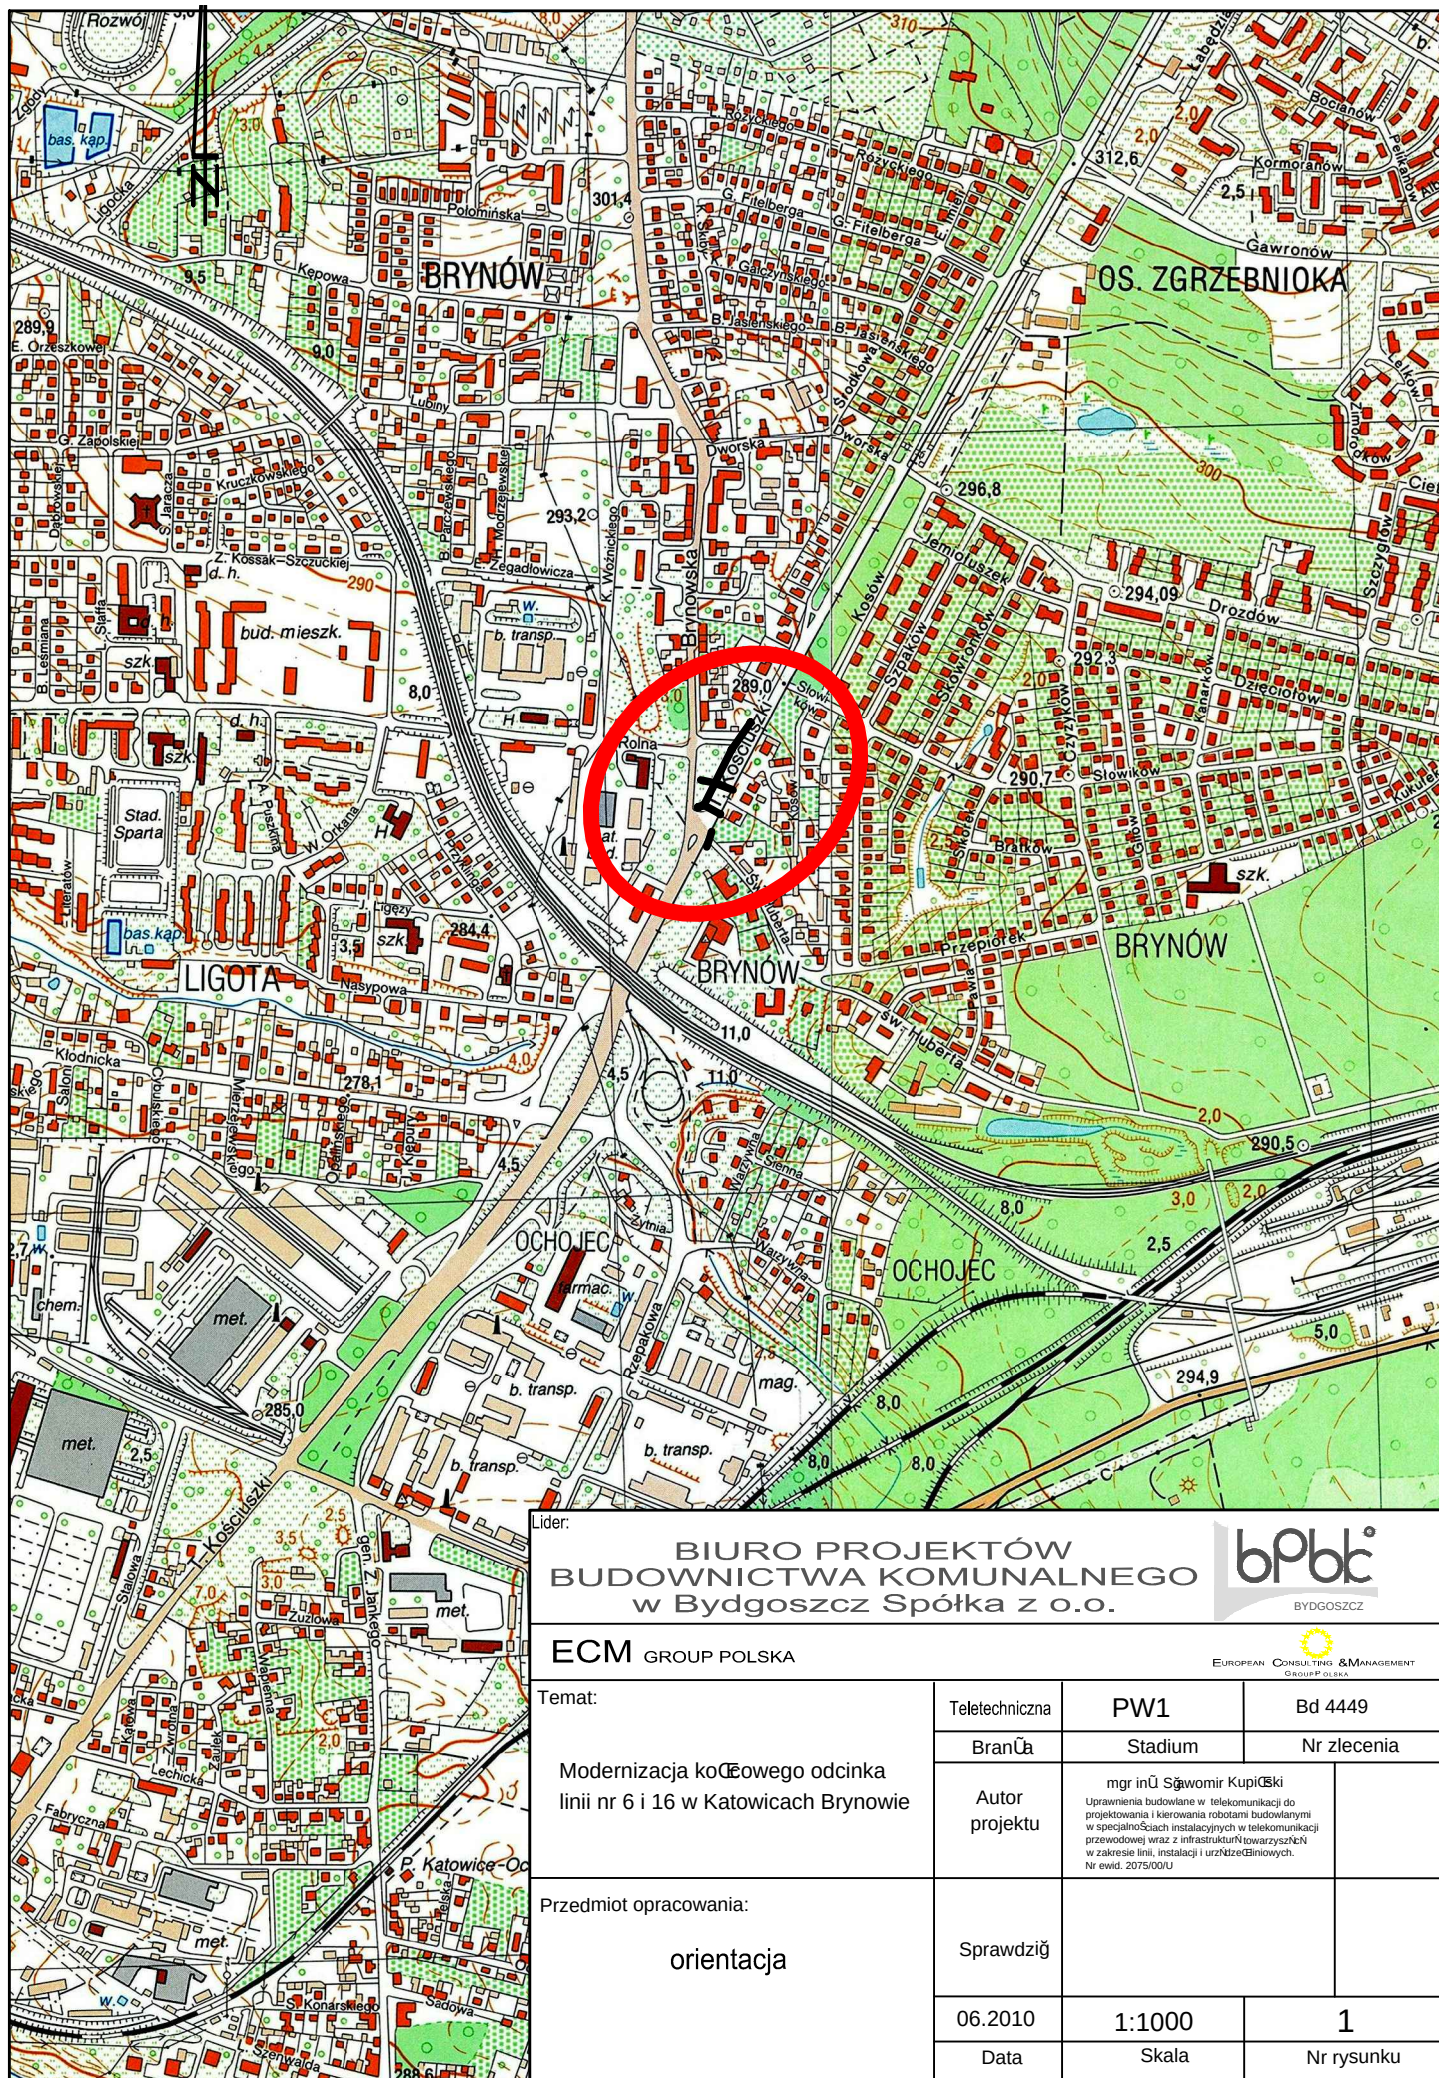

Lider:
**BIURO PROJEKTÓW
BUDOWNICTWA KOMUNALNEGO
w Bydgoszcz Spółka z o.o.**

bpbk
BYDGOSZCZ

ECM GROUP POLSKA

**EUROPEAN CONSULTING & MANAGEMENT
GROUP POLSKA**

Temat: Modernizacja kolejowego odcinka linii nr 6 i 16 w Katowicach Brynówie	Teletechniczna	PW1	Bd 4449
	Branża	Stadium	Nr zlecenia
	Autor projektu	mgr inż. Sławomir Kupiński Uprawnienia budowlane w telekomunikacji do projektowania i kierowania robotami budowlanymi w specjalnościach instalacyjnych w telekomunikacji przewodowej wraz z infrastrukturą towarzyszącą w zakresie linii, instalacji i urządzeń telekomunikacyjnych. Nr ewid. 2075/000/U	
Przedmiot opracowania: orientacja	Sprawdził		
	06.2010	1:1000	1
	Data	Skala	Nr rysunku