




Lider:  
**BIURO PROJEKTÓW  
BUDOWNICTWA KOMUNALNEGO  
w Bydgoszcz Spółka z o.o.**



**ECM GROUP POLSKA**

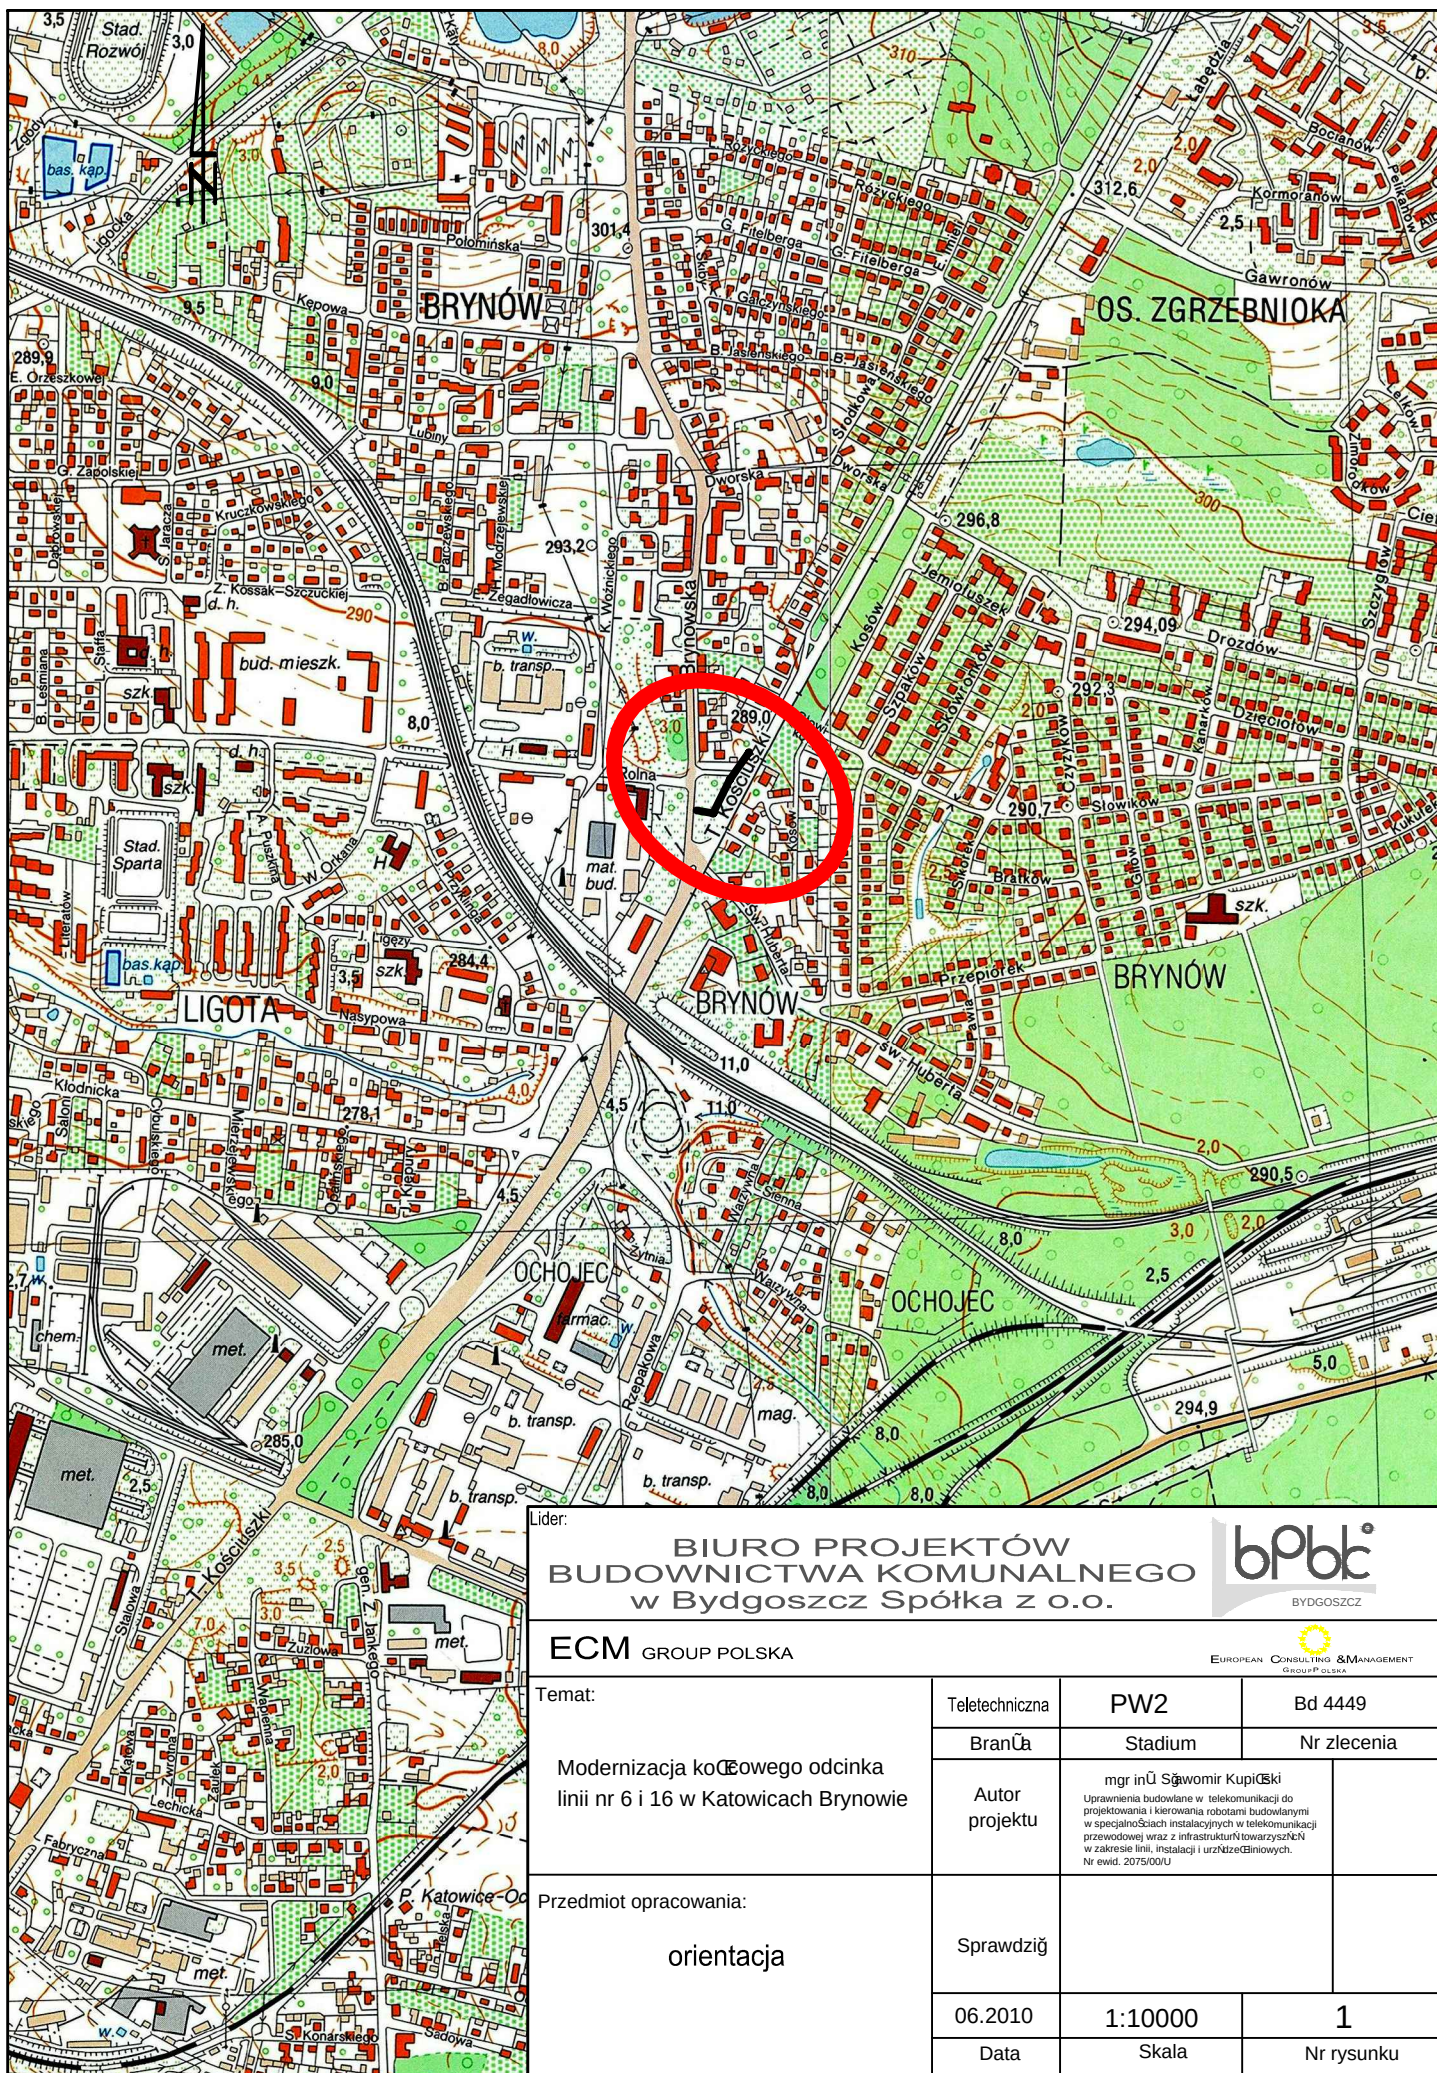

Temat:  
  
Modernizacja kołowego odcinka  
linii nr 6 i 16 w Katowicach Brynówie

|                |         |             |
|----------------|---------|-------------|
| Teletechniczna | PW2     | Bd 4449     |
| Branża         | Stadium | Nr zlecenia |

Autor  
projektu

mgr inż. Sławomir Kupiński  
Uprawnienia budowlane w telekomunikacji do  
projektowania i kierowania robotami budowlanymi  
w specjalnościach instalacyjnych w telekomunikacji  
przewodowej wraz z infrastrukturą towarzyszącą  
w zakresie linii, instalacji i urządzeń liniowych.  
Nr ewid. 2075/0001

Przedmiot opracowania:  
  
orientacja

Sprawdził

06.2010

Data

1:10000

Skala

1

Nr rysunku