


Rozjazd nr 1

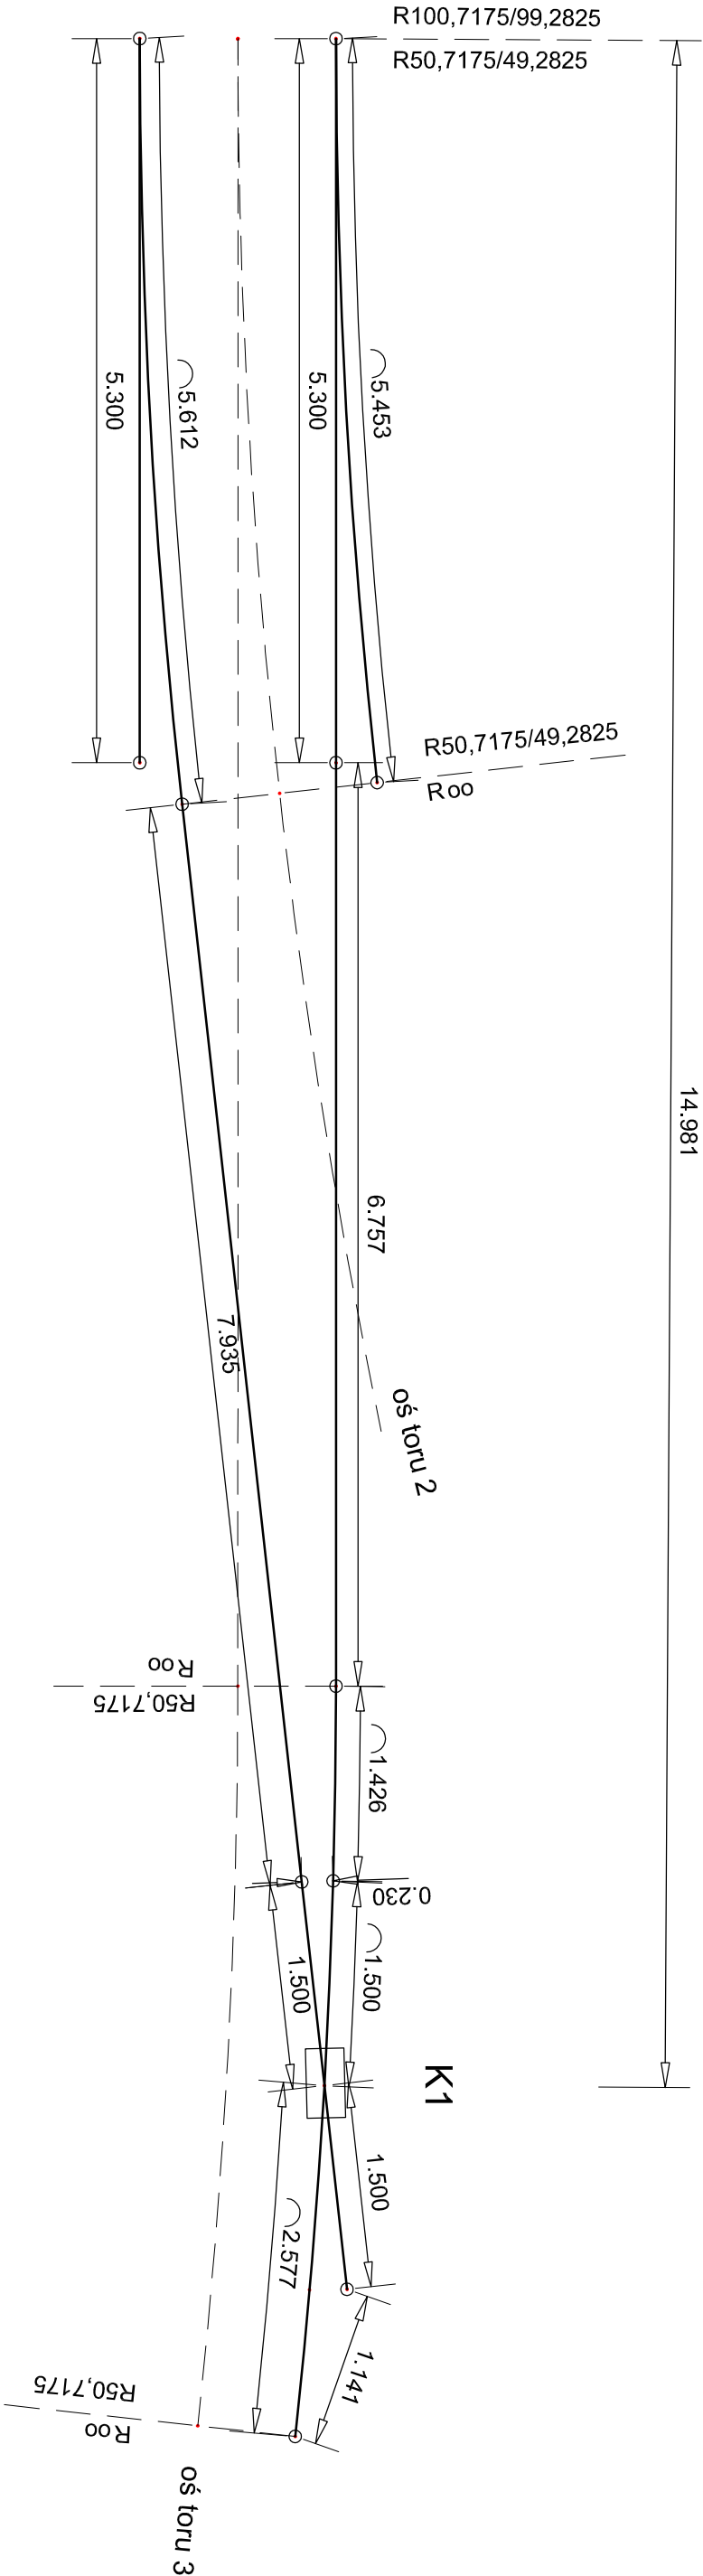

Kąt na krzyżownicy K1 = 10,71753g

Inwestor (zamawiający):				TRAMWAJE ŚLĄSKIE S.A.			
Generujący Projektant:				ul. Inwalidzka 5 41-506 Chorzów			
Inwestycja:				Biurowo Projektów Budownictwa			
PRZEBUDOWA TOROWISKA TRAMWAJOWEGO W RAMACH ZADANIA: MODERNIZACJA POŁĄCZENIA TRAMWAJOWEGO NA SKRZYŻOWANIU UL. PIŁSUDSKIEGO I 3 MAJA W SOSNOWCU				25-558 Kielce, ul. Żegarnska 65 tel.(041-41) 33-92-880, fax: 33-92-843 e-mail: office@chodor-projekt.pl			
Tytuł rysunku:				SPECYFIKACJA ROZJAZDU NR 1			
Imię i nazwisko: (specjalność)				Nr upr.:			
Podpis:				Data:			
Projektant:				mgr inż. M. Pobocha			
Sprawdzający:				mgr inż. P. Haba			
As. Projektanta:				Skala:			
As. Projektanta:				Rysunek Nr:			
Niniejsza dokumentacja ani żadna jej część nie może być powielana ani rozpowszechniana za pomocą urządzeń elektronicznych, mechanicznych, kopiujących i innych bez pisemnej zgody właściciela praw autorskich: Biuro Projektów Budownictwa CHODOR-PROJEKT Sp. z o.o.				D-PB-0-009			