


Rozjazd nr 2

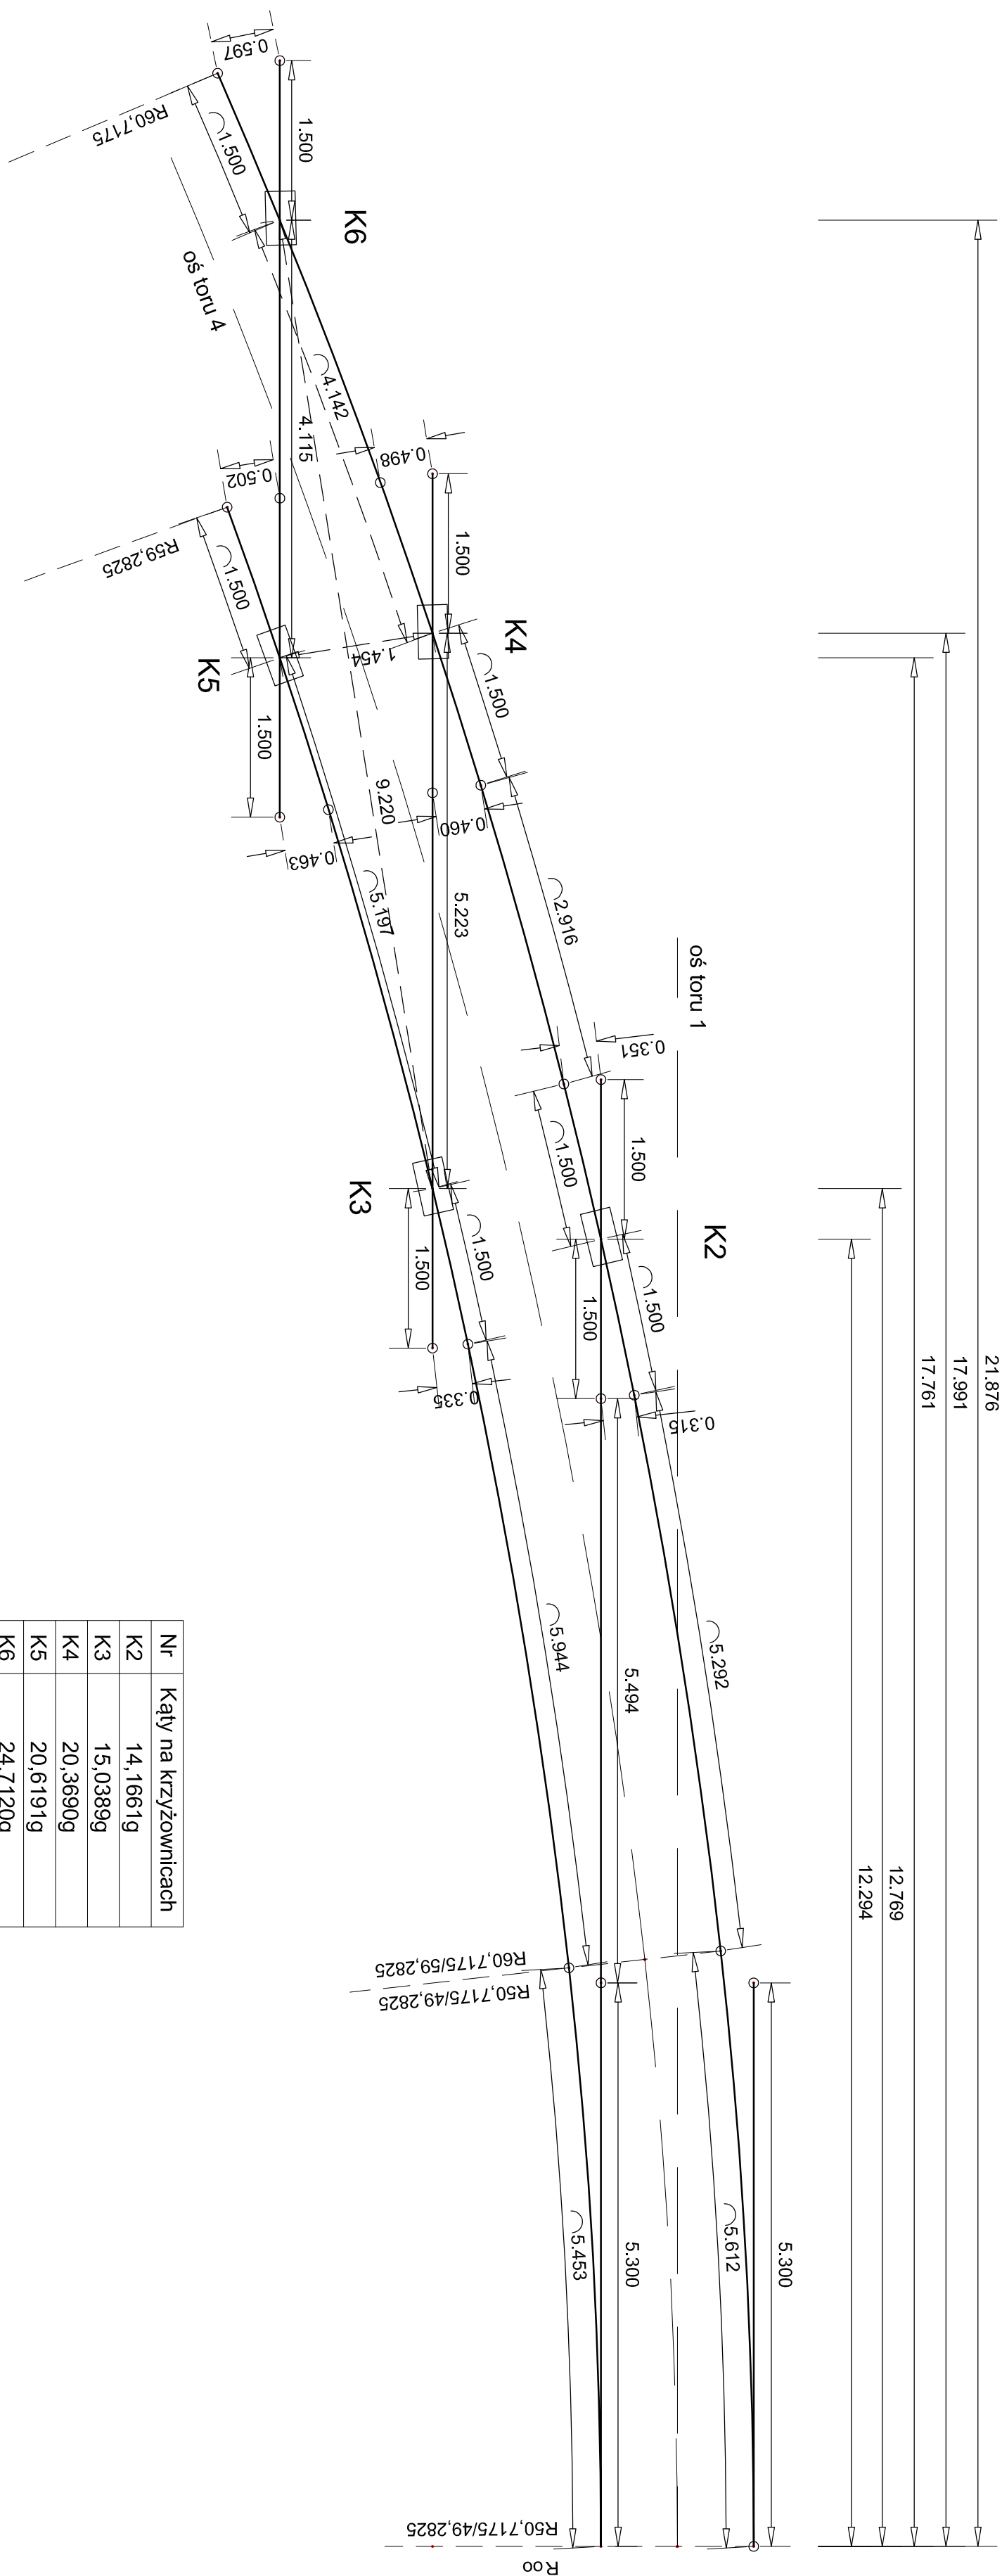

Nr	Kąty na krzyżownicach
K2	14,1661g
K3	15,0389g
K4	20,3690g
K5	20,6191g
K6	24,7120g

Generujący Projektant:

TRAMWAJE ŚLĄSKIE S.A.
 ul. Inwalidzka 5
 41-506 Chorzów

Instalujący:

**PRZEBUDOWA TOROWISKA TRAMWAJOWEGO W RAMACH ZADANIA:
 MODERNIZACJA POŁĄCZENIA TRAMWAJOWEGO NA SKRZYŻOWANIU
 UL. PIŁSUDSKIEGO I 3 MAJA W SOSNOWCU**

Specyfikacja Rozładu NR 2

Studen:

**PROJEKT
 BUDOWLANY**

Imię i nazwisko: (specyficzne)	Nr upr.:	Podpis:	Data:
mgr inż. <i>M. Pobochna</i> (drogowo)	<i>SMK/042/2000/09</i>		grudzień 2012
mgr inż. <i>P. Haba</i> (drogowo)	<i>SMK/2000/004/1/2</i>		1.50
As. Projektant:			
As. Projektant:			
As. Projektant:			

Niniejsza dokumentacja jest zgodna i w całości może być powołana na rozstrzygnięcia z pomocą urządzeń elektronicznych, mechanicznych, kopijowych, nerygowanych i innych bez pisemnej zgody wydatkując praw autorskich: Biuro Projektu Budownictwa "CHODOR-PROJEKT" Sp. z o.o.

D-PB-0-010