MAPA DO CELÓW PROEKTOWYCH		
Oznaczenie kancelaryjne zgłoszenia pracy geodezyjnej		KERG: 616–526/2012 Nr.ewid. 8877/12
Miejscowość		Sosnowiec ul. Piłsudskiego i 3–go Maja
Sekcje mapy zasadniczej w układzie 2000 Sekcje mapy zasadniczej w układzie 1965		6.130.30.20.2.2,2.4,31.16.1.1,1.3 531.224.1614,1623
Skala mapy		1:500
Nazwa układu współrzędnych	Prostokątnych płaskich wysokości	2000/6 Kronsztadt 86
Jednostka ewidencyjna		Sosnowiec
Obręb		0011, Sosnowiec
Działka:		1561,2478,3069,3071
Oznaczenie i informacje o służebnościach gruntowych mających wpływ na zagospodarowanie gruntów zlokalizowanych w granicach projektowanej inwestycji		Z uwagi na fakt, iż charakter projektowanej inwestycji budowlanej nie wpływa na sposób zagospodarowania gruntów objętych mapą mapa została wykonana bez ustalenia obciążeń służebnościami gruntowymi
Opis sposobu przyjęcia granic		Z uwagi na fakt, iż inwestycja dotyczy remontu obiektu liniowego–remont torów tramwajowych granice przyjęto na podstawie numerycznej mapy ewidencyjnej – do celów prawnych wymagają ustalenia w terenie
Oznaczenie granic obszaru, który był przedmiotem aktualizacji		————————
GEODETA UPRAWNIONY "GEOSOS" S.C. Paweł Stanek 43-609 Jaworzno, Aleja Piłsudskiego 33/31 NIP 222-056-74-48 Nazwa firmy wykonującej pomiar		mgr inż. Paweł Stanek Nr uprawn. 15723 tel. 0606 488 116 Imię i nazwisko oraz data i podpis geodety uprawnionego

LEGENDA:

- 2478 numeracja działek
- granice działek
- w istniejąca sieć wodociągowa
- k istniejąca sieć kanalizacyjna
- e istniejąca sieć energetyczna
- t istniejąca sieć telefoniczna
- c istniejąca sieć cieplownicza
- g istniejąca sieć gazownicza
- zakres pomiaru
- zakres terenu zamkniętego PKP
- e–182/2011 projektowana sieć energetyczna

URZĄD MIEJSKI w Sosnowcu
WYDZIAŁ GEODEZJI I KARTOGRAFII
POWIATOWY ZASÓB GEODEZYJNY I KARTOGRAFICZNY
W obszarze ograniczonym linią ..... dokonano aktualizacji treści mapy zasadniczej. Dokumenty z pomiaru uzyskanego przy użyciu do zasobu powiększono w dniu ..... 2012 r. i zaewidencjonowano pod nr ..... Niniejsza mapa może służyć do celów projektowych. Przed wbiciem osłony budowlanej wymagające pozwolenia na budowę obowiązują wytyczenia i ewentualnie mapy powykonawcze przez jednostki uprawnione do wykonywania geodezyjnej obsługi inwestycji.
Sosnowiec, dnia 2012 r.
NACZELNIK WYDZIAŁU
GEODETA POWIATOWY
inż. Jerzy Bielkowski

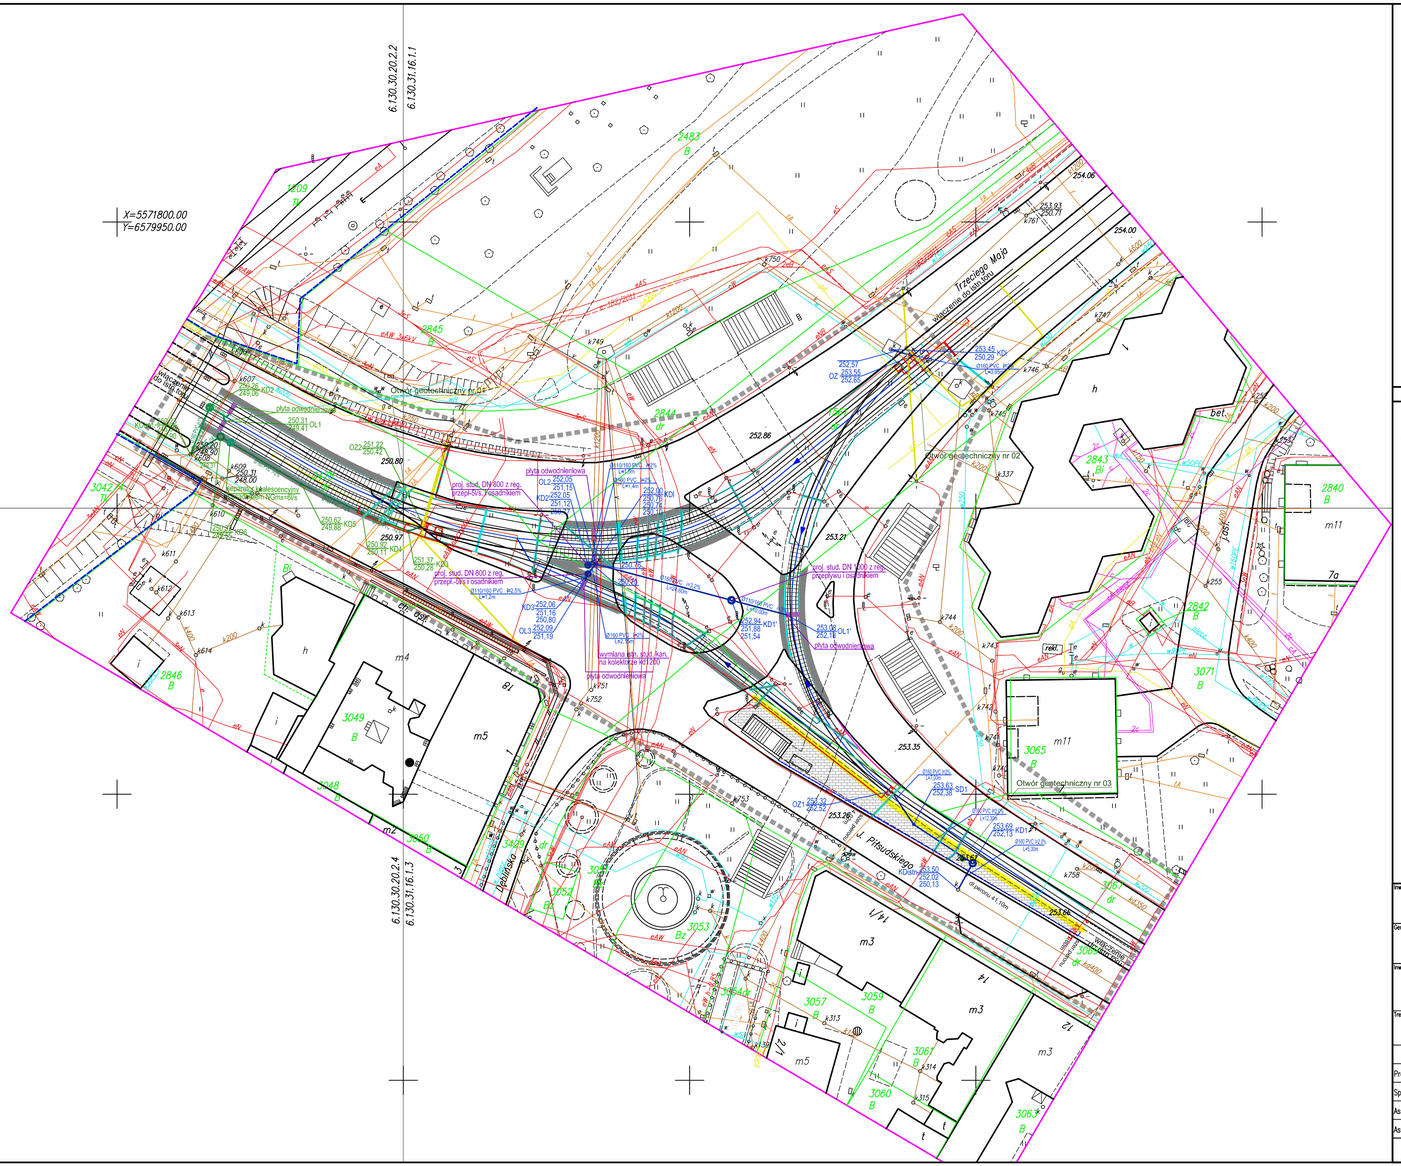

LEGENDA:

- GRANICA OPRACOWANIA
- GRANICA MAPY
- KRAWĘŻNIK KAMIENNY 15X30
- OBRZEŻE BETONOWE 8X30X100 CM
- DREN "FRANCUSKI"
- PŁYTY ODWODNIENIOWE PFR 40–o70
- FREZOWANIE NAWIERZCHNI DROGOWEJ ORAZ WYKONANIE NAKŁADKI ASFALTOWEJ
- KOSTKA BRUKOWA WIBROPRASOWANA KOLORU CZERWONEGO Z PASEM INTEGRACYJNYM KOLORU ŻÓŁTEGO
- EKRAN PRZECIWBLOTNY 2,1X1,2 M
- ISTNIEJĄCY KRAWĘŻNIK DO PRZEŁOŻENIA
- ZABEZPIECZENIE KABLI RURAMI PCV HDPE
- SIECI ELEKTRYCZNE PODZIEMNE
- SIECI ELEKTRYCZNE NAPOWIETRZNE
- SYGNALIZATOR UMIESZCZONY NA PRZEWIESZKACH
- SZAFY ELEKTRYCZNE NA SŁUPIE LUB W TERENIE
- ODWODNIENIE TOROWISKA TRAMWAJOWEGO
- PROJEKTOWANE STUDZIENKI KANALIZACYJNE
- PROJEKTOWANY SEPARATOR KOALESCENCYJNY Z OSADNIKIEM
- KIERUNEK SPŁYWU WÓD OPADOWYCH

Inwestor (Zamawiający):
TRAMWAJE ŚLĄSKIE S.A.
ul. Inwalidzka 5
41-506 Chorzów

Generalny Projektant:
BIURO PROJEKTÓW BUDOWNICTWA
CHODOR PROJEKT
25–508 Kielce, ul. Zagnańska 65
tel.(048–41) 35–52–800, fax. 35–52–843
http://www.chodor–projekt.com.pl
e–mail: office@chodor–projekt.com.pl

Inwestycja:
PRZEBUDOWA TOROWISKA TRAMWAJOWEGO W RAMACH ZADANIA:
MODERNIZACJA POŁĄCZENIA TRAMWAJOWEGO NA SKRZYŻOWANIU
UL. PIŁSUDSKIEGO I 3 MAJA W SOSNOWCU

Treść rysunku:
PLAN ZAGOSPODAROWANIA ODWODNIENIA
TOROWISKA TRAMWAJOWEGO

Stadium: PROJEKT BUDOWLANY

	Imię i nazwisko (specjalność)	Nr upr.:	Podpis:
Projektant:	inż. E. Orińska–Pułka (sanitarna)	SWK/0126/POOS/04	
Sprawdzający:	mgr inż. K. Woźniak (sanitarna)	SWK/0115/POOS/10	
As. Projektanta:	mgr inż. K. Kosmala		
As. Projektanta:	mgr inż. N. Rogowski		

Branża: SANITARNA
Data: grudzień 2012
Skala: 1:500
Rysunek Nr: KD–PB–0–001

Niniejsza dokumentacja ani żadna jej część nie może być powielana ani rozpowszechniana za pomocą urządzeń elektronicznych, mechanicznych, kopiujących, nagrywających i innych bez pisemnej zgody właściciela praw autorskich: Biuro Projektów Budownictwa "CHODOR–PROJEKT" Sp. z o.o.