


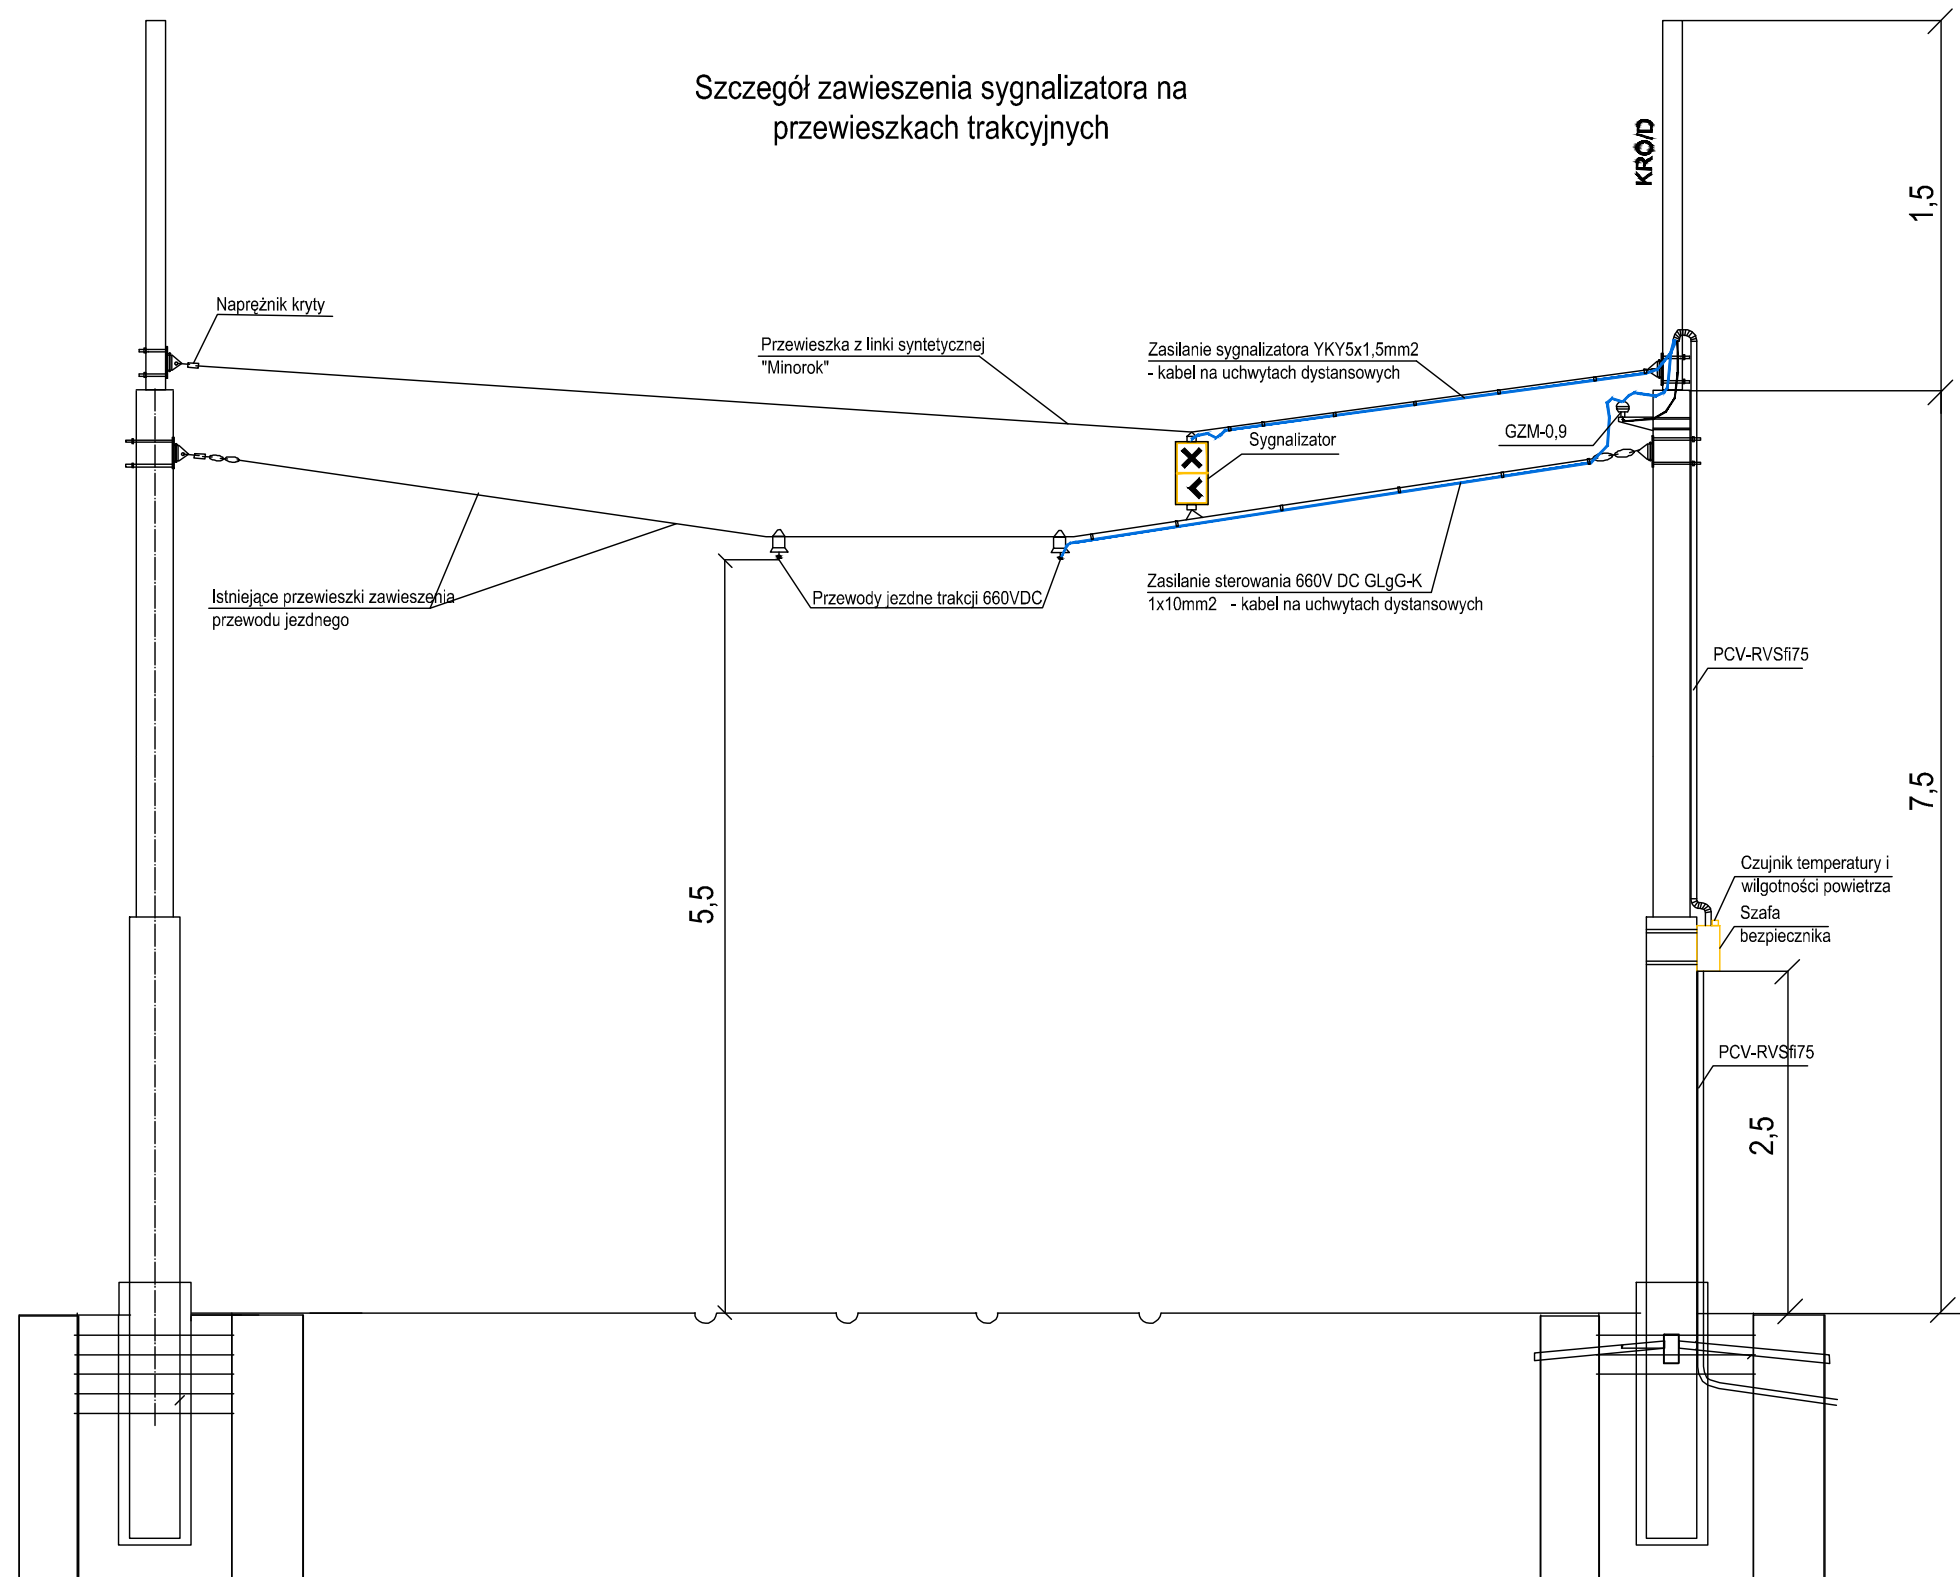

|   |                                                    |            |         |   |               |
|---|----------------------------------------------------|------------|---------|---|---------------|
| Inwestor (Zamawiający):   |                                                    |            |         | TRAMWAJE ŚLĄSKIE S.A.<br>ul. Inwalidzka 5<br>41-506 Chorzów   |               |
| Generalny Projektant:   |                                                    |            |         | BIURO PROJEKTÓW BUDOWNICTWA<br>25-558 Kielce, ul. Zagłomska 65<br>tel.(048-41) 33-52-800, fax. 33-52-843<br>http://www.chodor-projekt.com.pl<br>e-mail: office@chodor-projekt.com.pl |               |
| Inwestycja:   |                                                    |            |         |   |               |
| PRZEBUDOWA TOROWISKA TRAMWAJOWEGO W RAMACH ZADANIA:<br>MODERNIZACJA POŁĄCZENIA TRAMWAJOWEGO NA SKRZYŻOWANIU<br>UL. PIŁSUDSKIEGO I 3 MAJA W SOSNOWCU   |                                                    |            |         |   |               |
| Treść rysunku:   |                                                    |            |         | Stadium:   |               |
| WIDOK ZAWIESZENIA SYGNALIZATORA   |                                                    |            |         | PROJEKT<br>BUDOWLANY   |               |
|   | Imię i nazwisko:<br>(specjalność)                  | Nr upr.:   | Podpis: | Branża:   |               |
| Projektant:   | mgr inż. I. Młynarczyk<br>(instalacje elektryczne) | 63//154/76 |         | ELEKTRYCZNA   |               |
| Sprawdzający:   | inż. J. Sokołowski<br>(instalacje elektryczne)     | KL-279/91  |         | Data:   | grudzień 2012 |
| As. Projektanta:   | mgr inż. T. Warzycki                               |            |         | Skala:   | ---           |
| As. Projektanta:   |                                                    |            |         | Rysunek Nr:   | IE-PB-0-005   |
| Niniejsza dokumentacja ani żadna jej część nie może być powielana ani rozpowszechniana za pomocą urządzeń elektronicznych, mechanicznych, kopiujących, nagrywających i innych bez pisemnej zgody właściciela praw autorskich: Biura Projektów Budownictwa "CHODOR-PROJEKT" Sp. z o.o. |                                                    |            |         |   |               |