



UKŁADKA PŁYT NR :

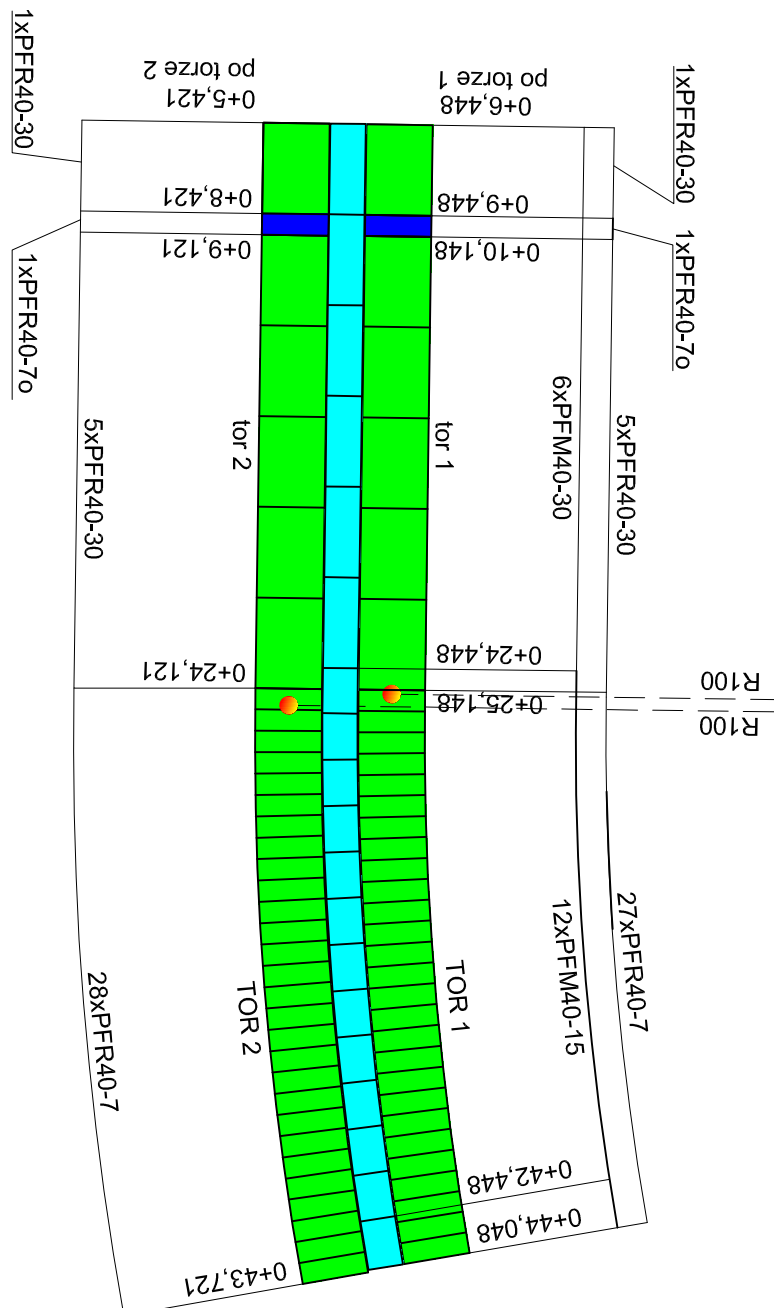


Zestawienie płyt (układka 1)	
Rodzaj płyt	Ilość[szt.]
PFR 40-30	12
PFR 40-7	55
PFR 40-70	2
PFM 40-30	6
PFM 40-15(116cm)	12
PFM 40-160(116cm)	1

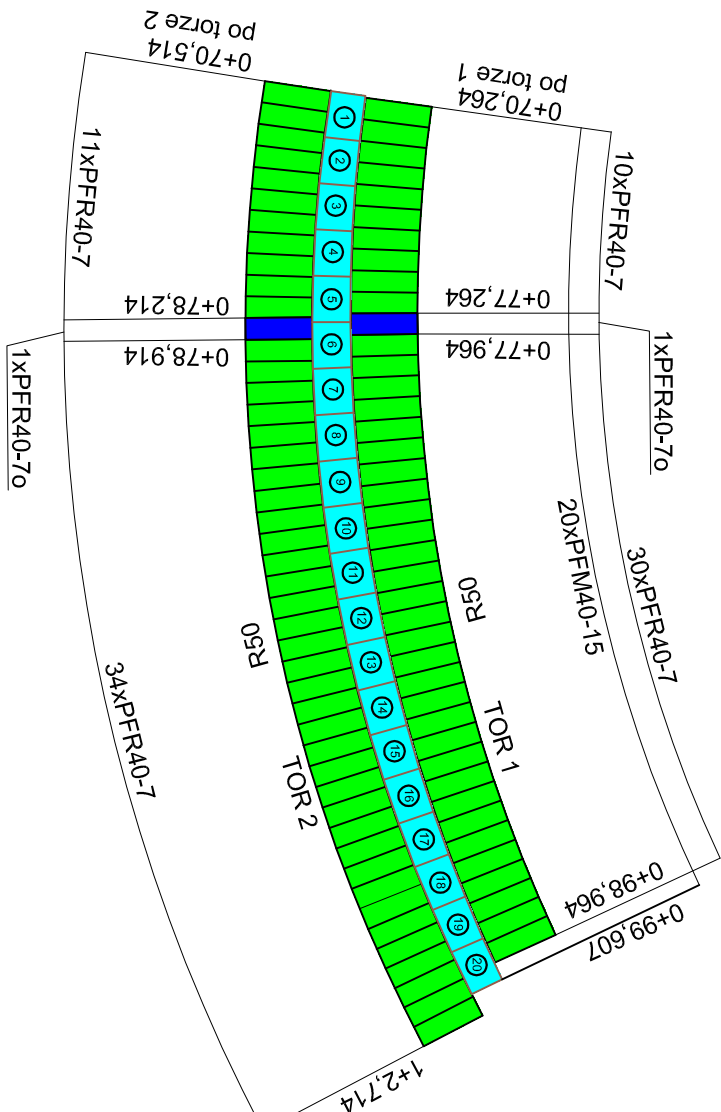


UKŁADKA PŁYT NR 2

Zestawienie płyt (układka 2)	
Rodzaj płyt	Ilość[szt.]
PFR 40-7	85
PFR 40-7o	2

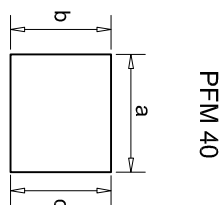


Nr pływ	Wymiar pływ			Ilości sztu
	atc[m]	bic[m]	dc[m]	
1	148	113	116	1
2	148	116	119	1
3	148	119	121	1
4	148	121	123	1
5	148	123	125	1
6	148	125	126	1
7	148	126	127	1
8	148	127	128	1
9	148	128	128	1
10	148	128	128	1
11	148	128	128	1
12	148	128	127	1
13	148	127	126	1
14	148	126	125	1
15	148	125	124	1
16	148	124	122	1
17	148	122	120	1
18	148	119	117	1
19	148	117	114	1
20	148	114	111	1

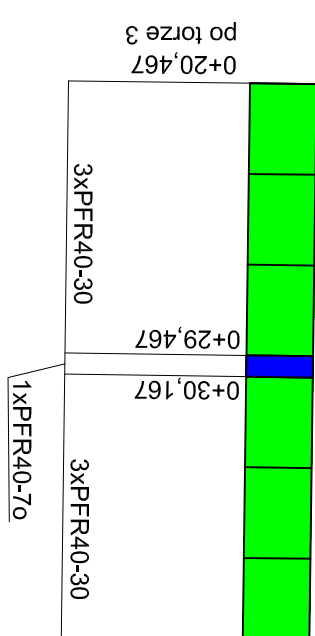


UKŁADKA PŁYT NR 3

Zestawienie płyt (układka 3)	
Rodzaj płyt	Ilość[szt.]
PFR 40-30	6
PFR 40-70	1

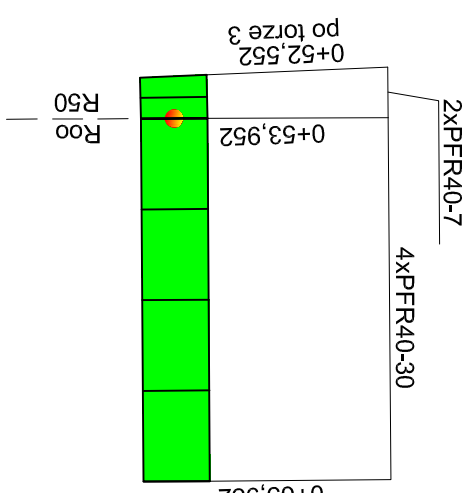

UKŁADKA PŁYT NR 4


Zestawienie płyt (układka 4)	
Rodzaj płyt	Ilość[szt.]
PFR 40-30	4
PFR 40-7	2

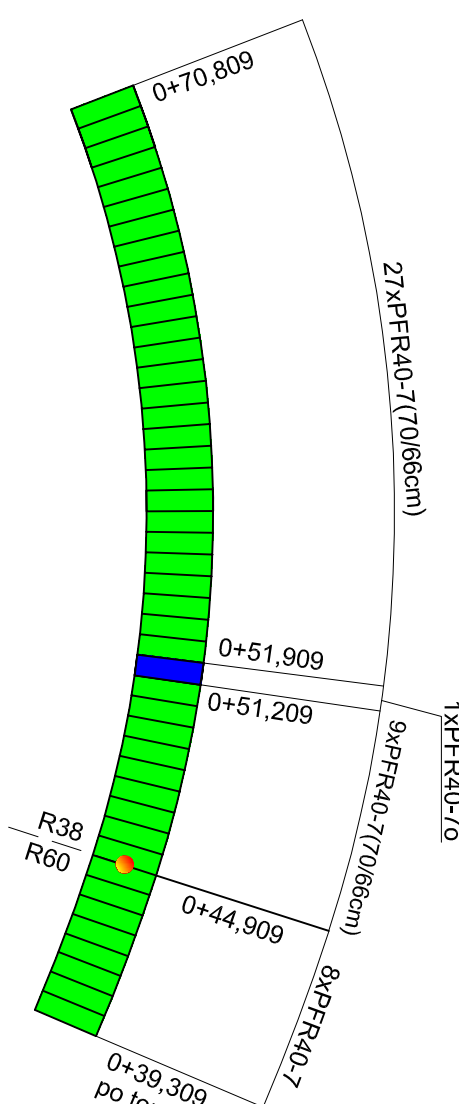

UKŁADKA PŁYT NR:

Zestawienie płyt (układka 5)	
Rodzaj płyt	Ilość[szt.]
PFR 40-7(70/66cm)	36
PFR 40-7	8
PFR 40-7o	1

Sumaryczne zestawienie płyt	ilość(szt.)
Różańcy płyt	
Płyta tramwajowa torowa PFR 40-50	22
Płyta tramwajowa torowa PFR 40-7	150
Płyta tramwajowa torowa PFR 40-(7/70(66cm))	36
Płyta tramw. torowa odłot. PFR 40-70	6
Płyta międzytorowa PFM 40-15(116cm)	12
Płyta międzytorowa PFM 40-16(116cm)	1
Płyta międzytorowa PFM 40-148(113/116)	1
Płyta międzytorowa PFM 40-148(116/119)	1
Płyta międzytorowa PFM 40-148(119/121)	1
Płyta międzytorowa PFM 40-148(121/123)	1
Płyta międzytorowa PFM 40-148(125/126)	1
Płyta międzytorowa PFM 40-148(126/127)	1
Płyta międzytorowa PFM 40-148(127/128)	1
Płyta międzytorowa PFM 40-148(128/128)	3
Płyta międzytorowa PFM 40-148(128/127)	1
Płyta międzytorowa PFM 40-148(127/126)	1
Płyta międzytorowa PFM 40-148(126/125)	1
Płyta międzytorowa PFM 40-148(125/124)	1
Płyta międzytorowa PFM 40-148(124/122)	1
Płyta międzytorowa PFM 40-148(122/120)	1
Płyta międzytorowa PFM 40-148(119/117)	1
Płyta międzytorowa PFM 40-148(117/114)	1
Płyta międzytorowa PFM 40-148(114/111)	1

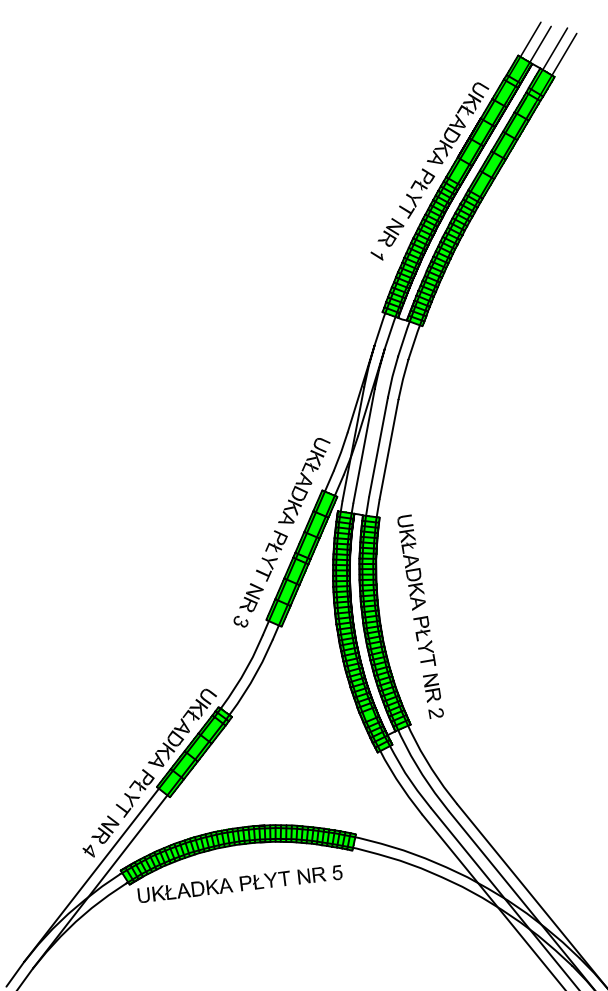

Zamawiający (Zamówienie):			
Generalny Projektant:		TRASMAGE S.L.S.KINE S.A. ul. Inwalidzka 5 41-506 Chojzów	
Inwestor:			
PRZEBUDOWA TOROWISKA TRAMWAJOWEGO W RAMACH ZADANIA: MODERNIZACJA POŁĄCZENIA TRAMWAJOWEGO NA SKRZYŻOWANIU UL. PIŁSUDSKIEGO I 3 MAJA W SOSNOWCU		Biuro PROJEKTOW BUDOWNICTWA 23-559 Kielce, ul. Zagorzeńska 65 tel. (048-41) 33-52-500, fax 33-52-643 e-mail: office@chodor-projekt.com.pl	
Tytuł rysunku:		Stanowisko:	
RZYMIESZCZENIE PŁYT WIELKOWYMIAROWYCH		PROJEKT WYKONAWCZY	
Projektant:	mgr inż. M. Poloczek	Wz. upr.:	Podpis:
Projektant (zawartość):	mgr inż. P. Hoba (zawartość)		
As. Projektanta:	SM/7000/004/17		
As. Projektanta:			
Data: grudzień 2012		Skala: 1:100	
Pozwolenie Nr:		D-PW-0-008	