Rozjazd nr 1

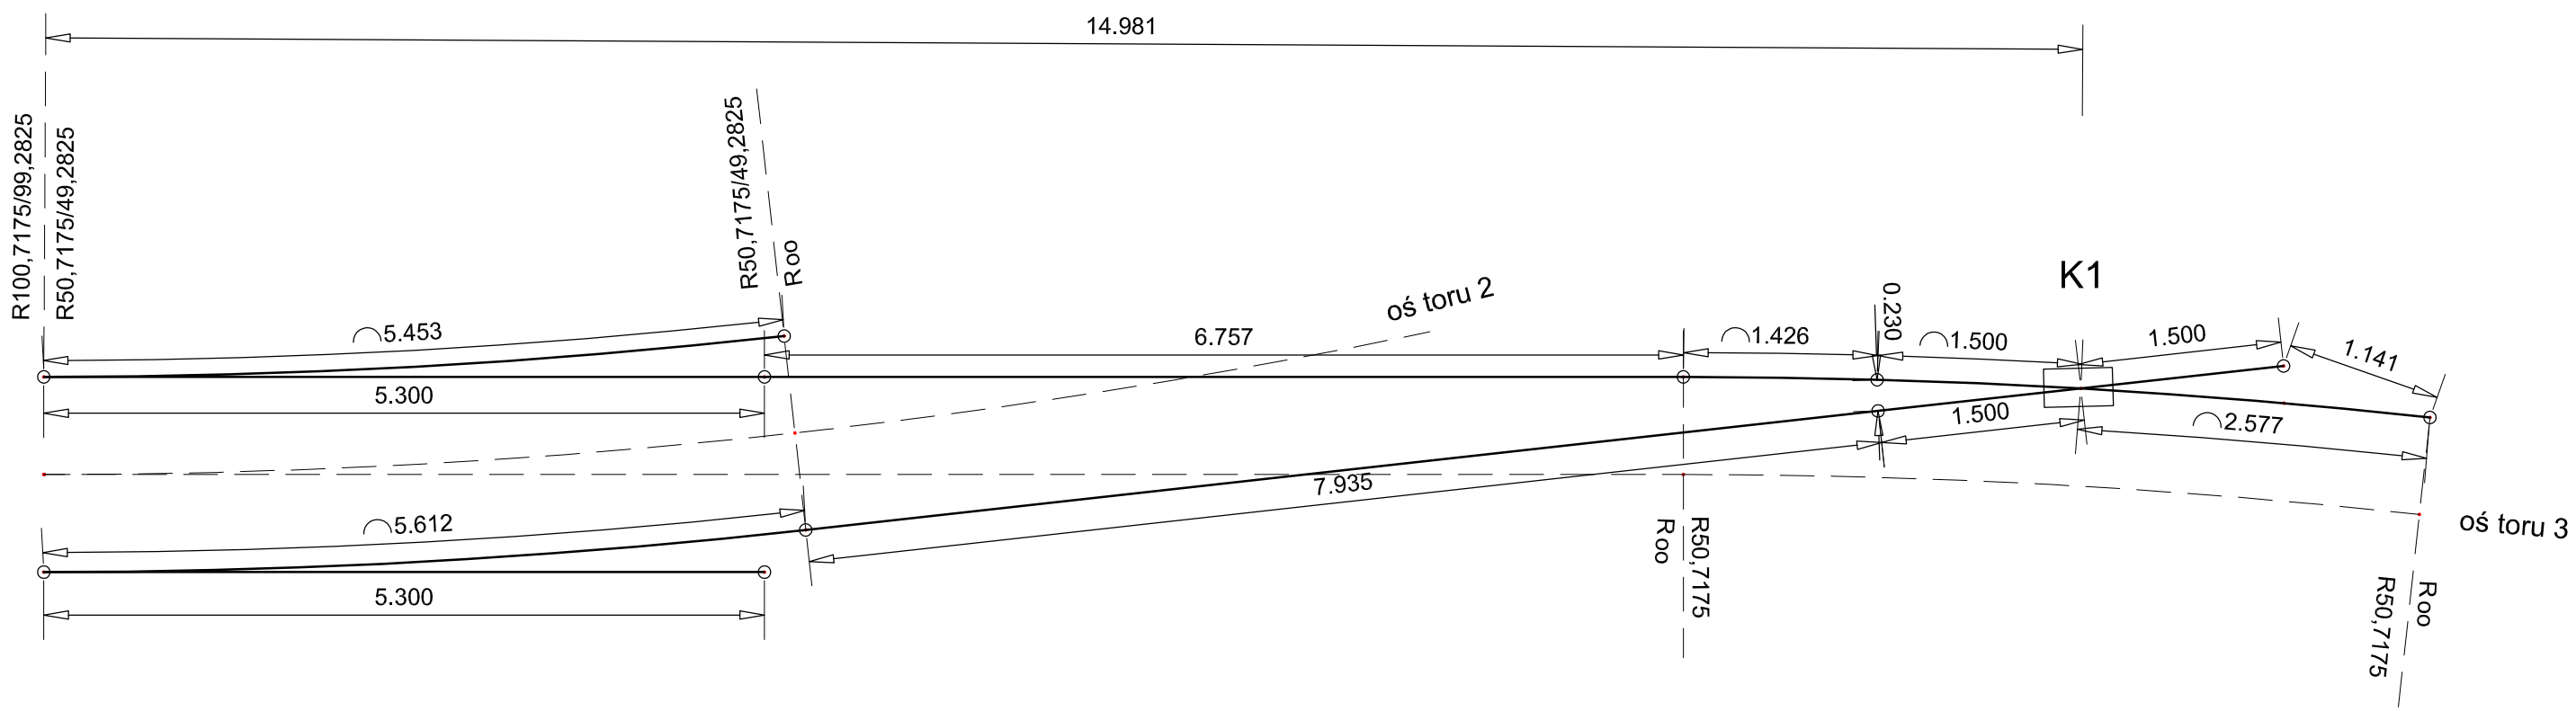

Kąt na krzyżownicy K1 = 10,71753g

Inwestor (Zamawiający):	TRAMWAJE ŚLĄSKIE S.A. ul. Inwalidzka 5 41-506 Chorzów			
Generalny Projektant:	BIURO PROJEKTÓW BUDOWNICTWA 25-558 Kielce, ul. Zagnańska 65 tel.(048-41) 33-52-800, fax. 33-52-843 http://www.chodor-projekt.com.pl e-mail: office@chodor-projekt.com.pl			
Inwestycja:	PRZEBUDOWA TOROWISKA TRAMWAJOWEGO W RAMACH ZADANIA: MODERNIZACJA POŁĄCZENIA TRAMWAJOWEGO NA SKRZYŻOWANIU UL. PIŁSUDSKIEGO I 3 MAJA W SOSNOWCU			
Treść rysunku:	SPECYFIKACJA ROZJAZDU NR 1			Stadium: PROJEKT WYKONAWCZY
	Imię i nazwisko: (specjalność)	Nr upr.:	Podpis:	Branża: DROGOWA
Projektant:	mgr inż. M. Pobocha (drogowa)	SWK/0142/POOO/09		Data: grudzień 2012
Sprawdzający:	mgr inż. P. Haba (drogowa)	SWK/POOO/0047/12		Skala: 1:50
As. Projektanta:				Rysunek Nr: D-PW-0-009
As. Projektanta:				

Niniejsza dokumentacja ani żadna jej część nie może być powielana ani rozpowszechniana za pomocą urządzeń elektronicznych, mechanicznych, kopiujących, nagrywających i innych bez pisemnej zgody właściciela praw autorskich: Biura Projektów Budownictwa "CHODOR-PROJEKT" Sp. z o.o.