


Rozjazd nr 2

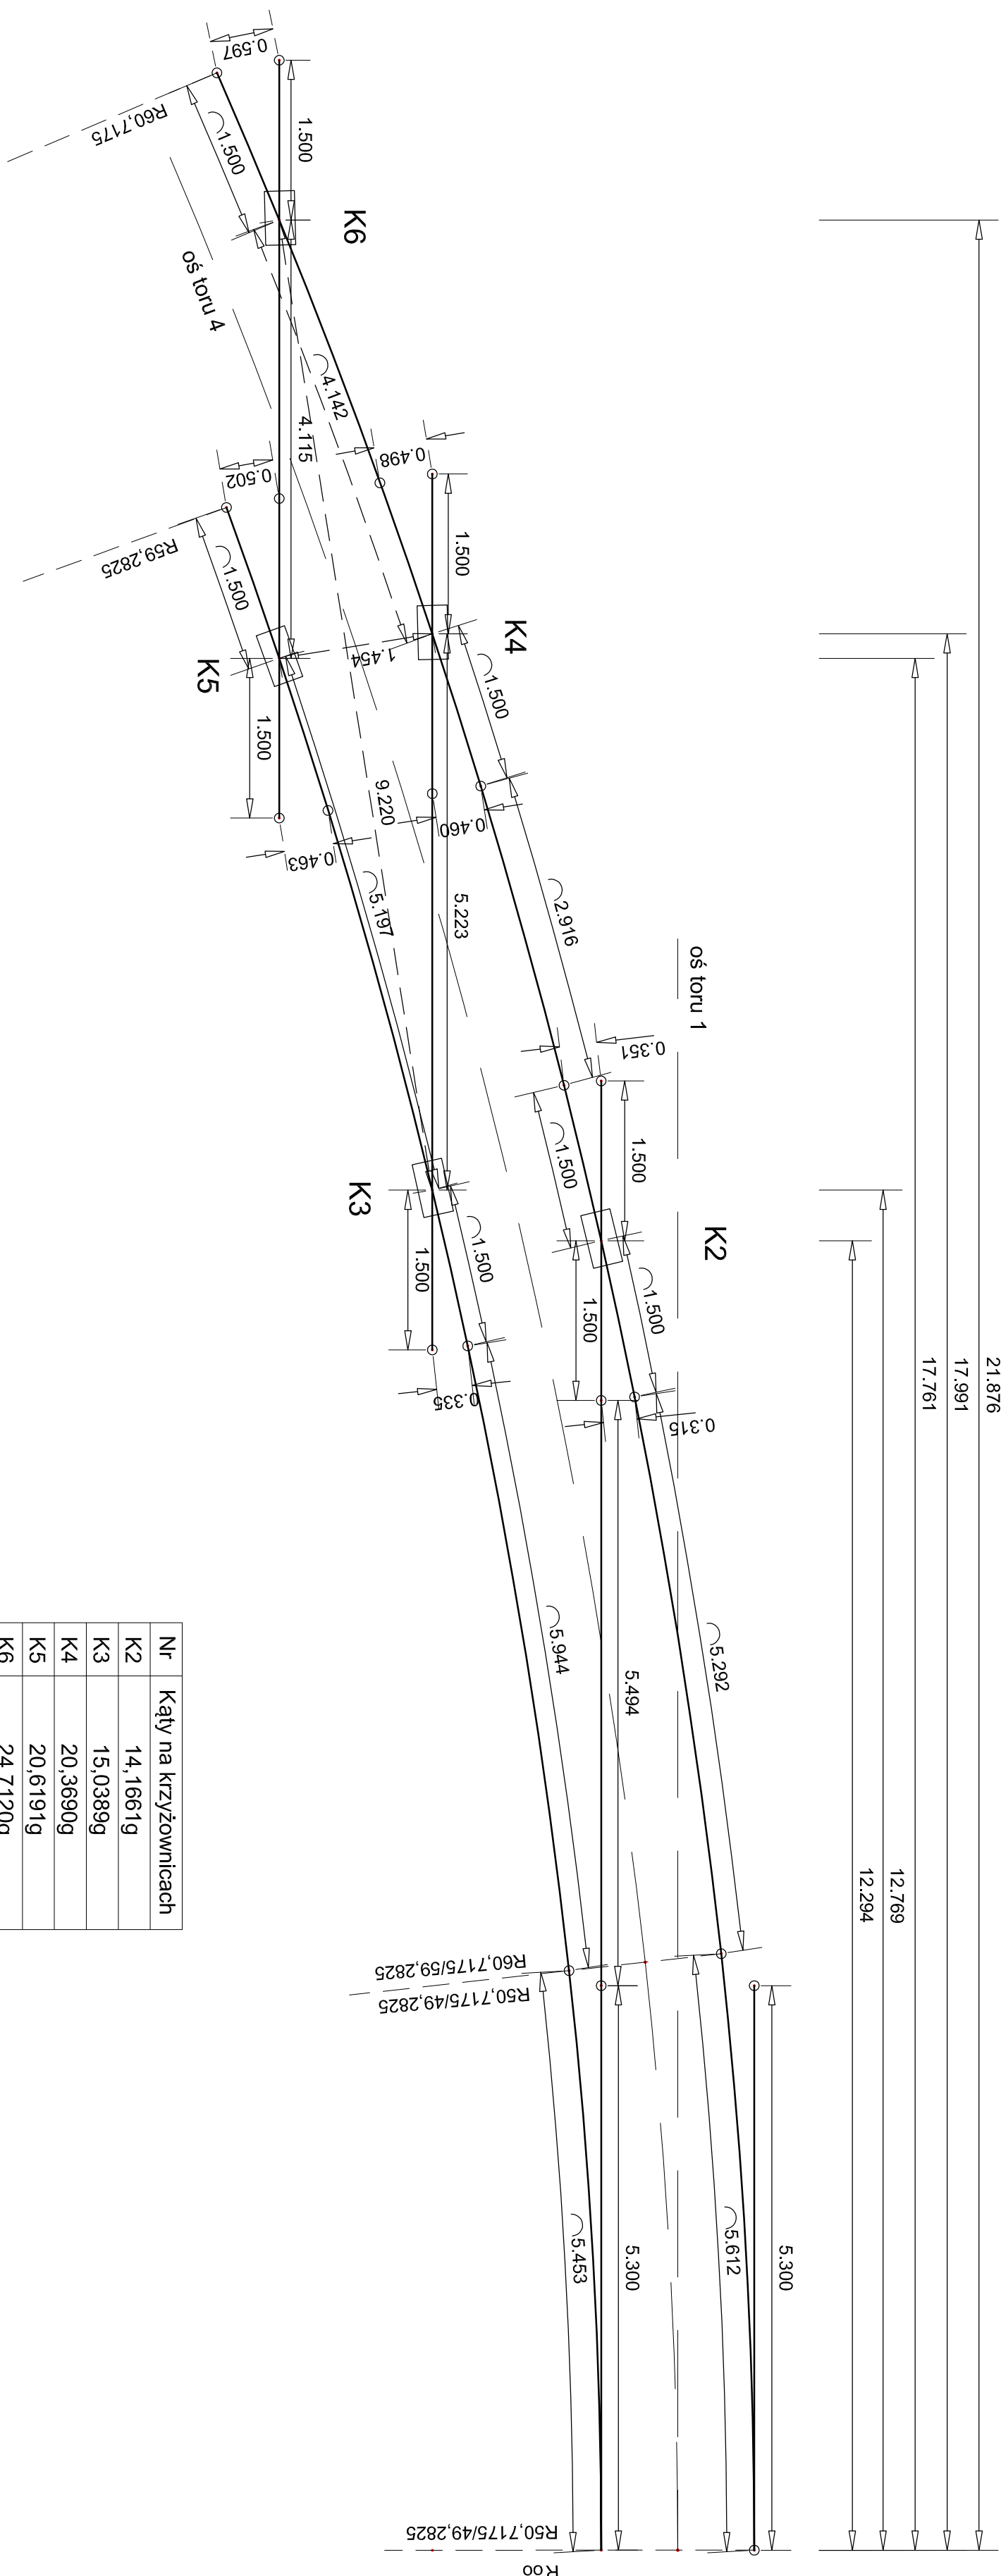

Nr	Kąty na krzyżownicach
K2	14,1661g
K3	15,0389g
K4	20,3690g
K5	20,6191g
K6	24,7120g

Generalny Projektant: 	TRAMWAJE ŚLĄSKIE S.A. ul. Inwalidzka 5 41-506 Chorzów	Inwestor: PRZEBUDOWA TOROWISKA TRAMWAJOWEGO W RAMACH ZADANIA: MODERNIZACJA POŁĄCZENIA TRAMWAJOWEGO NA SKRZYŻOWANIU UL. PIŁSUDSKIEGO I 3 MAJA W SOSNOWCU
Tytuł rysunku: SPECYFIKACJA ROZWIĄZDU NR 2		
As. Projektant: As. Projektant:	Imię i nazwisko: (specjalność) mgr inż. <i>M. Podoba</i> (drogowo) mgr inż. <i>P. Haba</i> (drogowo)	Nr upr.: Podpis: Data: Sygnat. Nr.:
Stadium: PROJEKT WYKONAWCZY		
Baza: DROGOWA		
Data: grudzień 2012		
Sygnat. Nr.: 1-50		
D-PW-0-010		