


Rozjazd nr 3

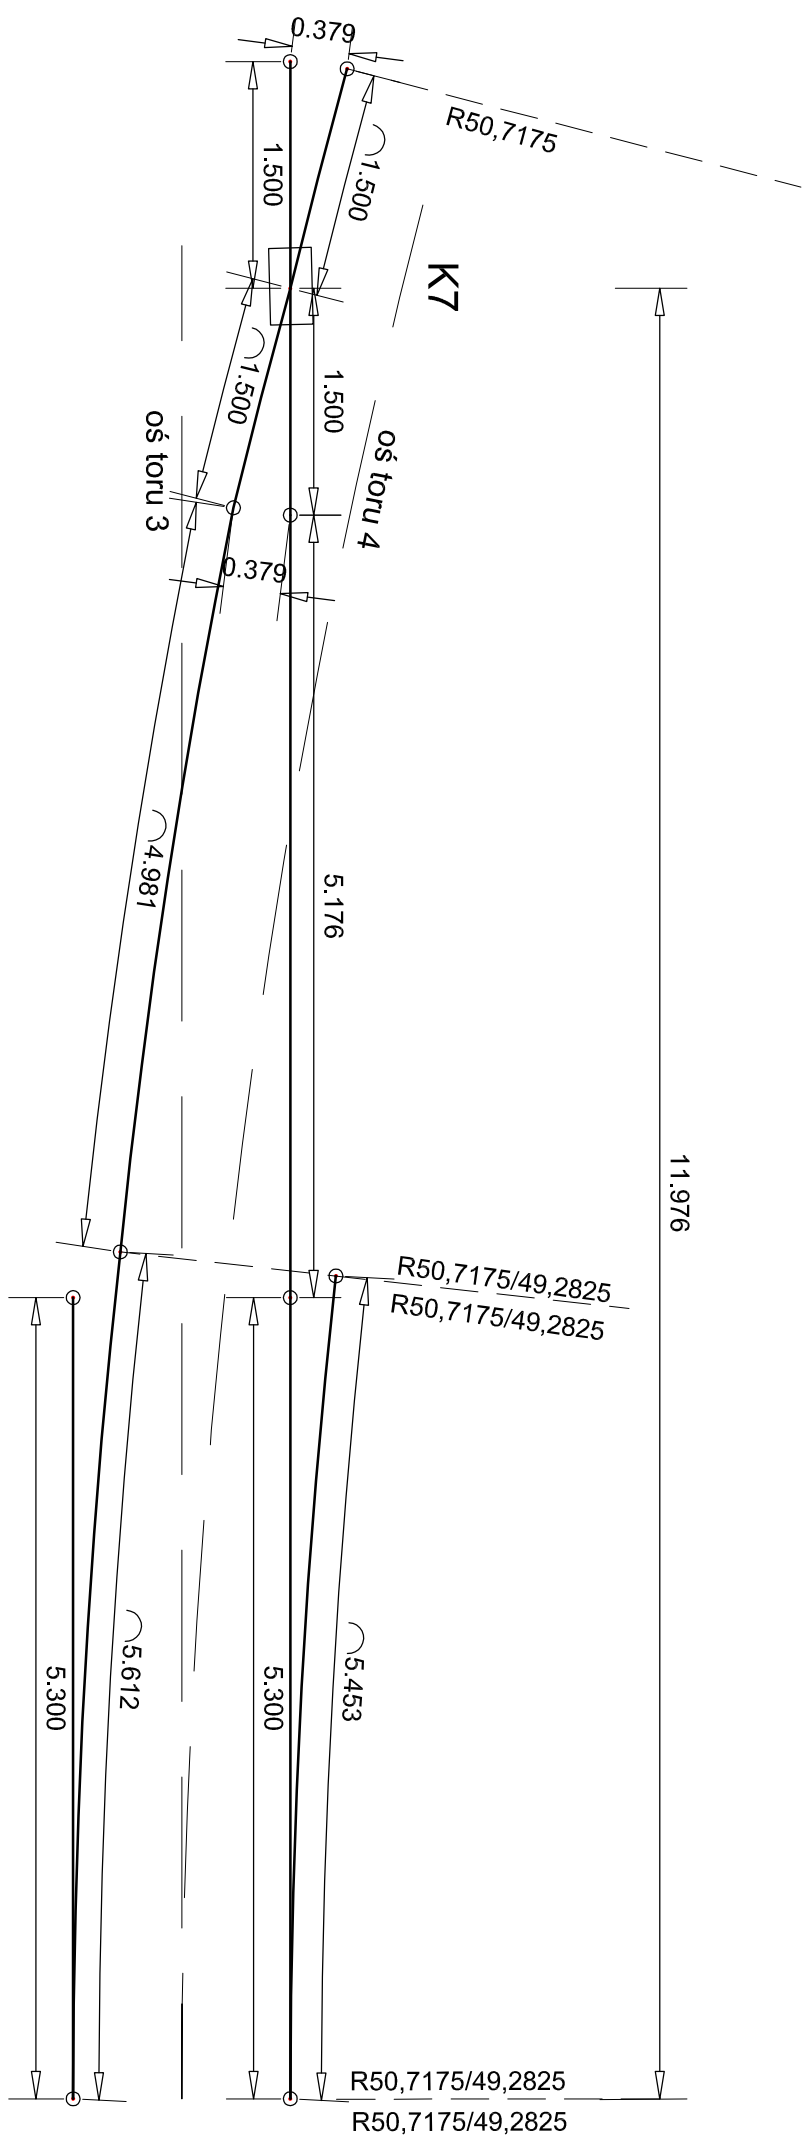

Kąt na krzyżownicy K1 = 15,1796g

Inwestor (zamawiający):				TRAMWAJE ŚLĄSKIE S.A. ul. Inwalidzka 5 41-506 Chorzów	
Generalny Projektant:				BIURO PROJEKTÓW BUDOWNICTWA 25-558 Kilece, ul. Zognaniska 65 tel.(048-41) 33-52-800, fax. 33-52-843 http://www.chodor-projekt.com.pl e-mail: office@chodor-projekt.com.pl	
Inwestycja: PRZEBUDOWA TOROWISKA TRAMWAJOWEGO W RAMACH ZADANIA: MODERNIZACJA POŁĄCZENIA TRAMWAJOWEGO NA SKRZYŻOWANIU UL. PIŁSUDSKIEGO I 3 MAJA W SOSNOWCU					
Tłum. rysunku:		Specyfikacja Rozwiązdu NR 3		Studium: PROJEKT WYKONAWCZY	
Projektant:		Imię i nazwisko: (specjalność)	Nr. upr.:	Podpis:	Bronza:
Sprawdzający:		<i>mgr inż. M. Pobocha (drogowo)</i>	<i>SM/0142/000/08</i>		DROGOWA
As. Projektanta:		<i>mgr inż. P. Haba (drogowo)</i>	<i>SM/000/004/12</i>		
As. Projektanta:					
As. Projektanta:					
Niniejsza dokumentacja ani żadna jej część nie może być powielona ani rozpowszechniana za pomocą urządzeń elektronicznych, mechanicznych, kopiujących, nagrywających i innych bez pisemnej zgody właściciela praw autorskich: Biuro Projektów Budownictwa "CHODOR-PROJEKT" Sp. z o.o.					
Rysunek Nr:		D-PW-0-011			