
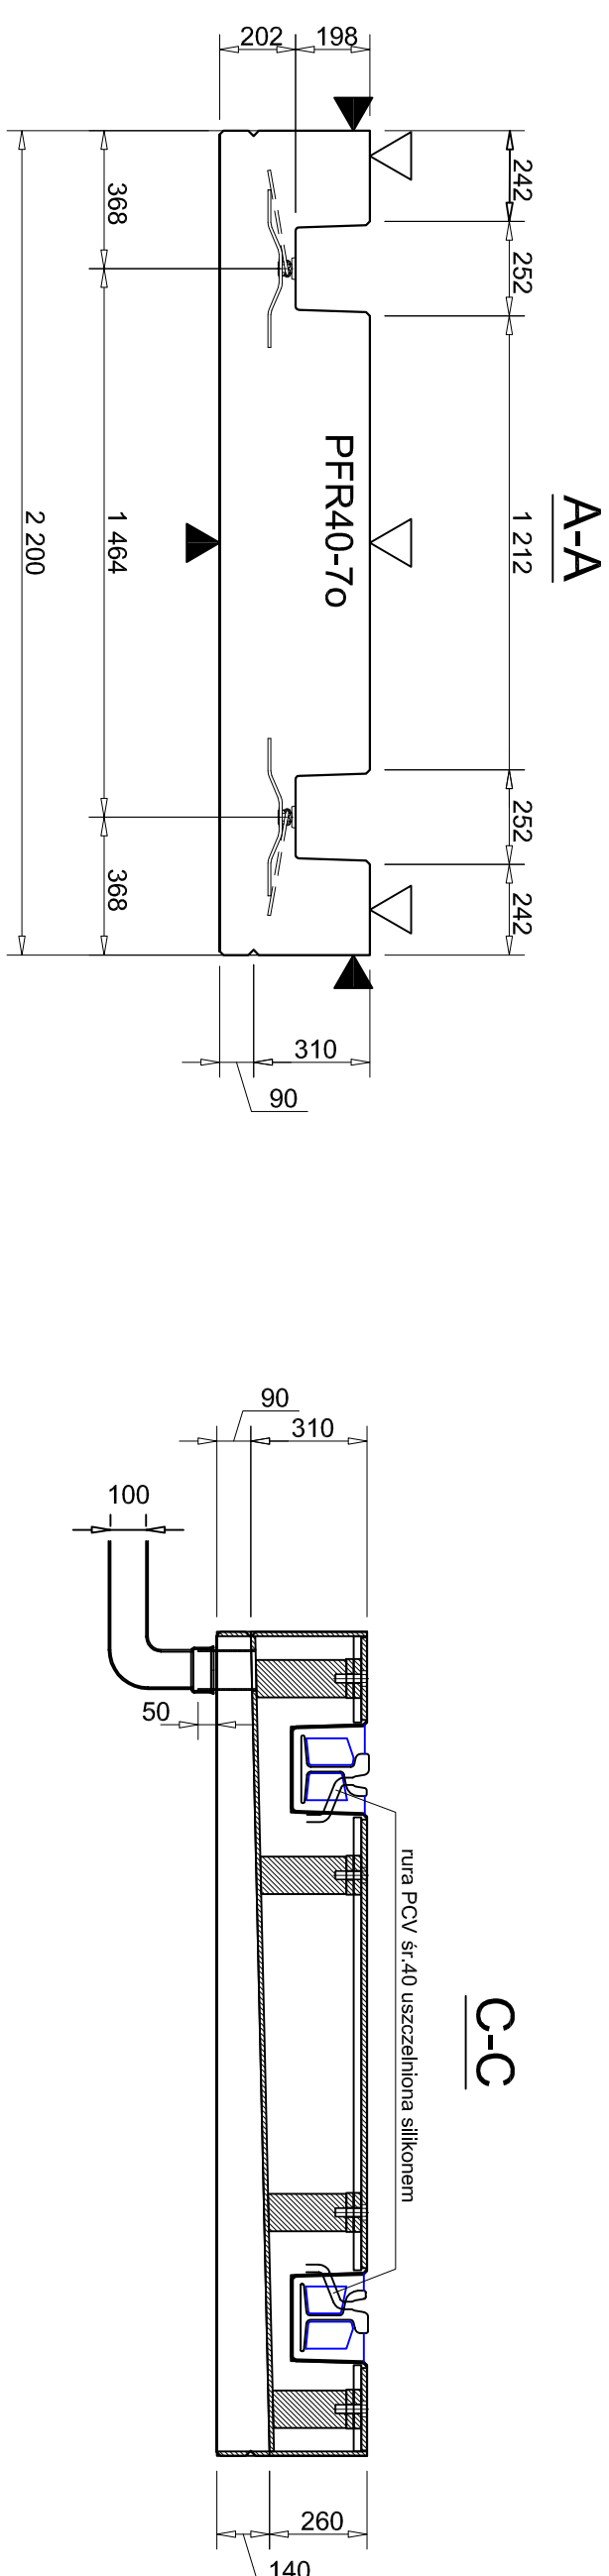


Plata odwodnieniowa PFR 40-70

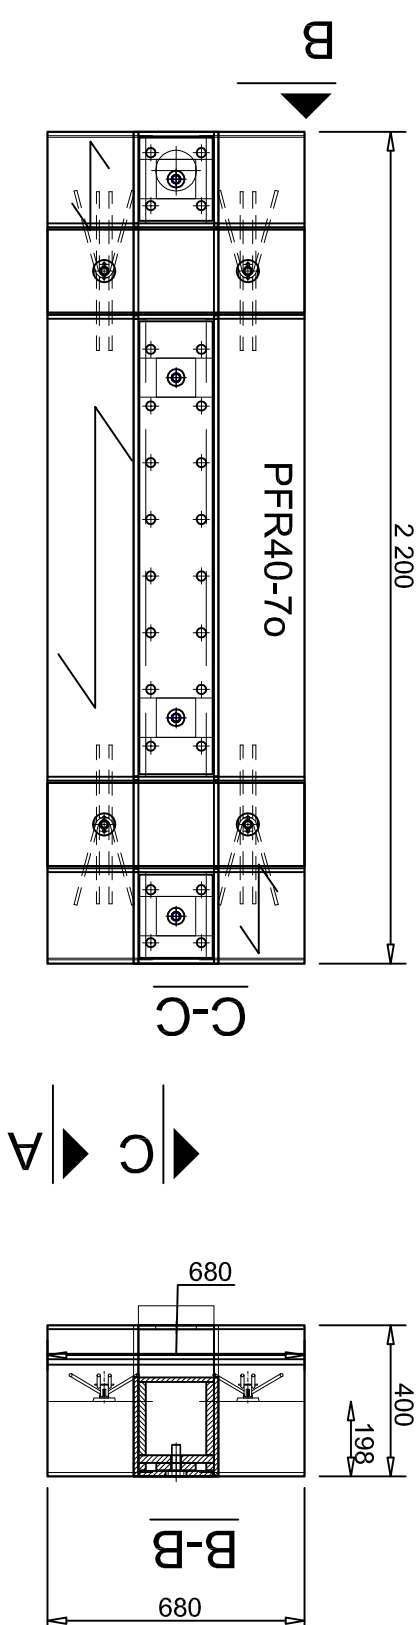

Investor (zamawiający):

TRAMWAJE ŚLĄSKIE S.A.

ul. Inwalidzka 5

41-506 Chorzów

Generalny Projektant:



**CHODOR
PROJEKT**

BiuRO PROJEKTÓW BUDOWNICTWA

25-558 Kielce, ul. Zgorzaniów 85

tel: (046-4-112) 7-22-600, fax: (046-4-112) 7-22-603

e-mail: office@chodor-projekt.com.pl

Investycja:

PRZEBUDOWA TOROWISKA TRAMWAJOWEGO W RAMACH ZADANIA:
MODERNIZACJA POŁĄCZENIA TRAMWAJOWEGO NA SKRZYŻOWANIU
UL. PIŁSUDSKIEGO I 3 MAJA W SOSNOWCU

Treść rysunku:	PEŁYA ODWODNIENIOWA PFR 40-70	Stronum: PROJEKT WYKONAWCZY
Projektant:	Imię i nazwisko: <i>mgr inż. M. Pobocza</i> <i>(drogowo)</i>	Nr upr.: <i>SM/0142/P001/08</i>
Sprowadzający:	mgr inż. P. Hoba <i>(drogowo)</i>	Podpis: <i>SM/P001/0047/12</i>
As. Projektanta:		Data: grudzień 2012
As. Projektanta:		Ślad: 1:20
As. Projektanta:		Rysunek Nr: D-PW-0-020

Niniejsza dokumentacja ani żadna jej część nie może być powielana ani rozpowszechniana za pomocą urządzeń elektronicznych, mechanicznych, kopiujących, nagrywających i innych bez pisemnej zgody właściciela praw autorskich: Biuro Projektów Budownictwa CHODOR-PROJEKT Sp. z o.o.