


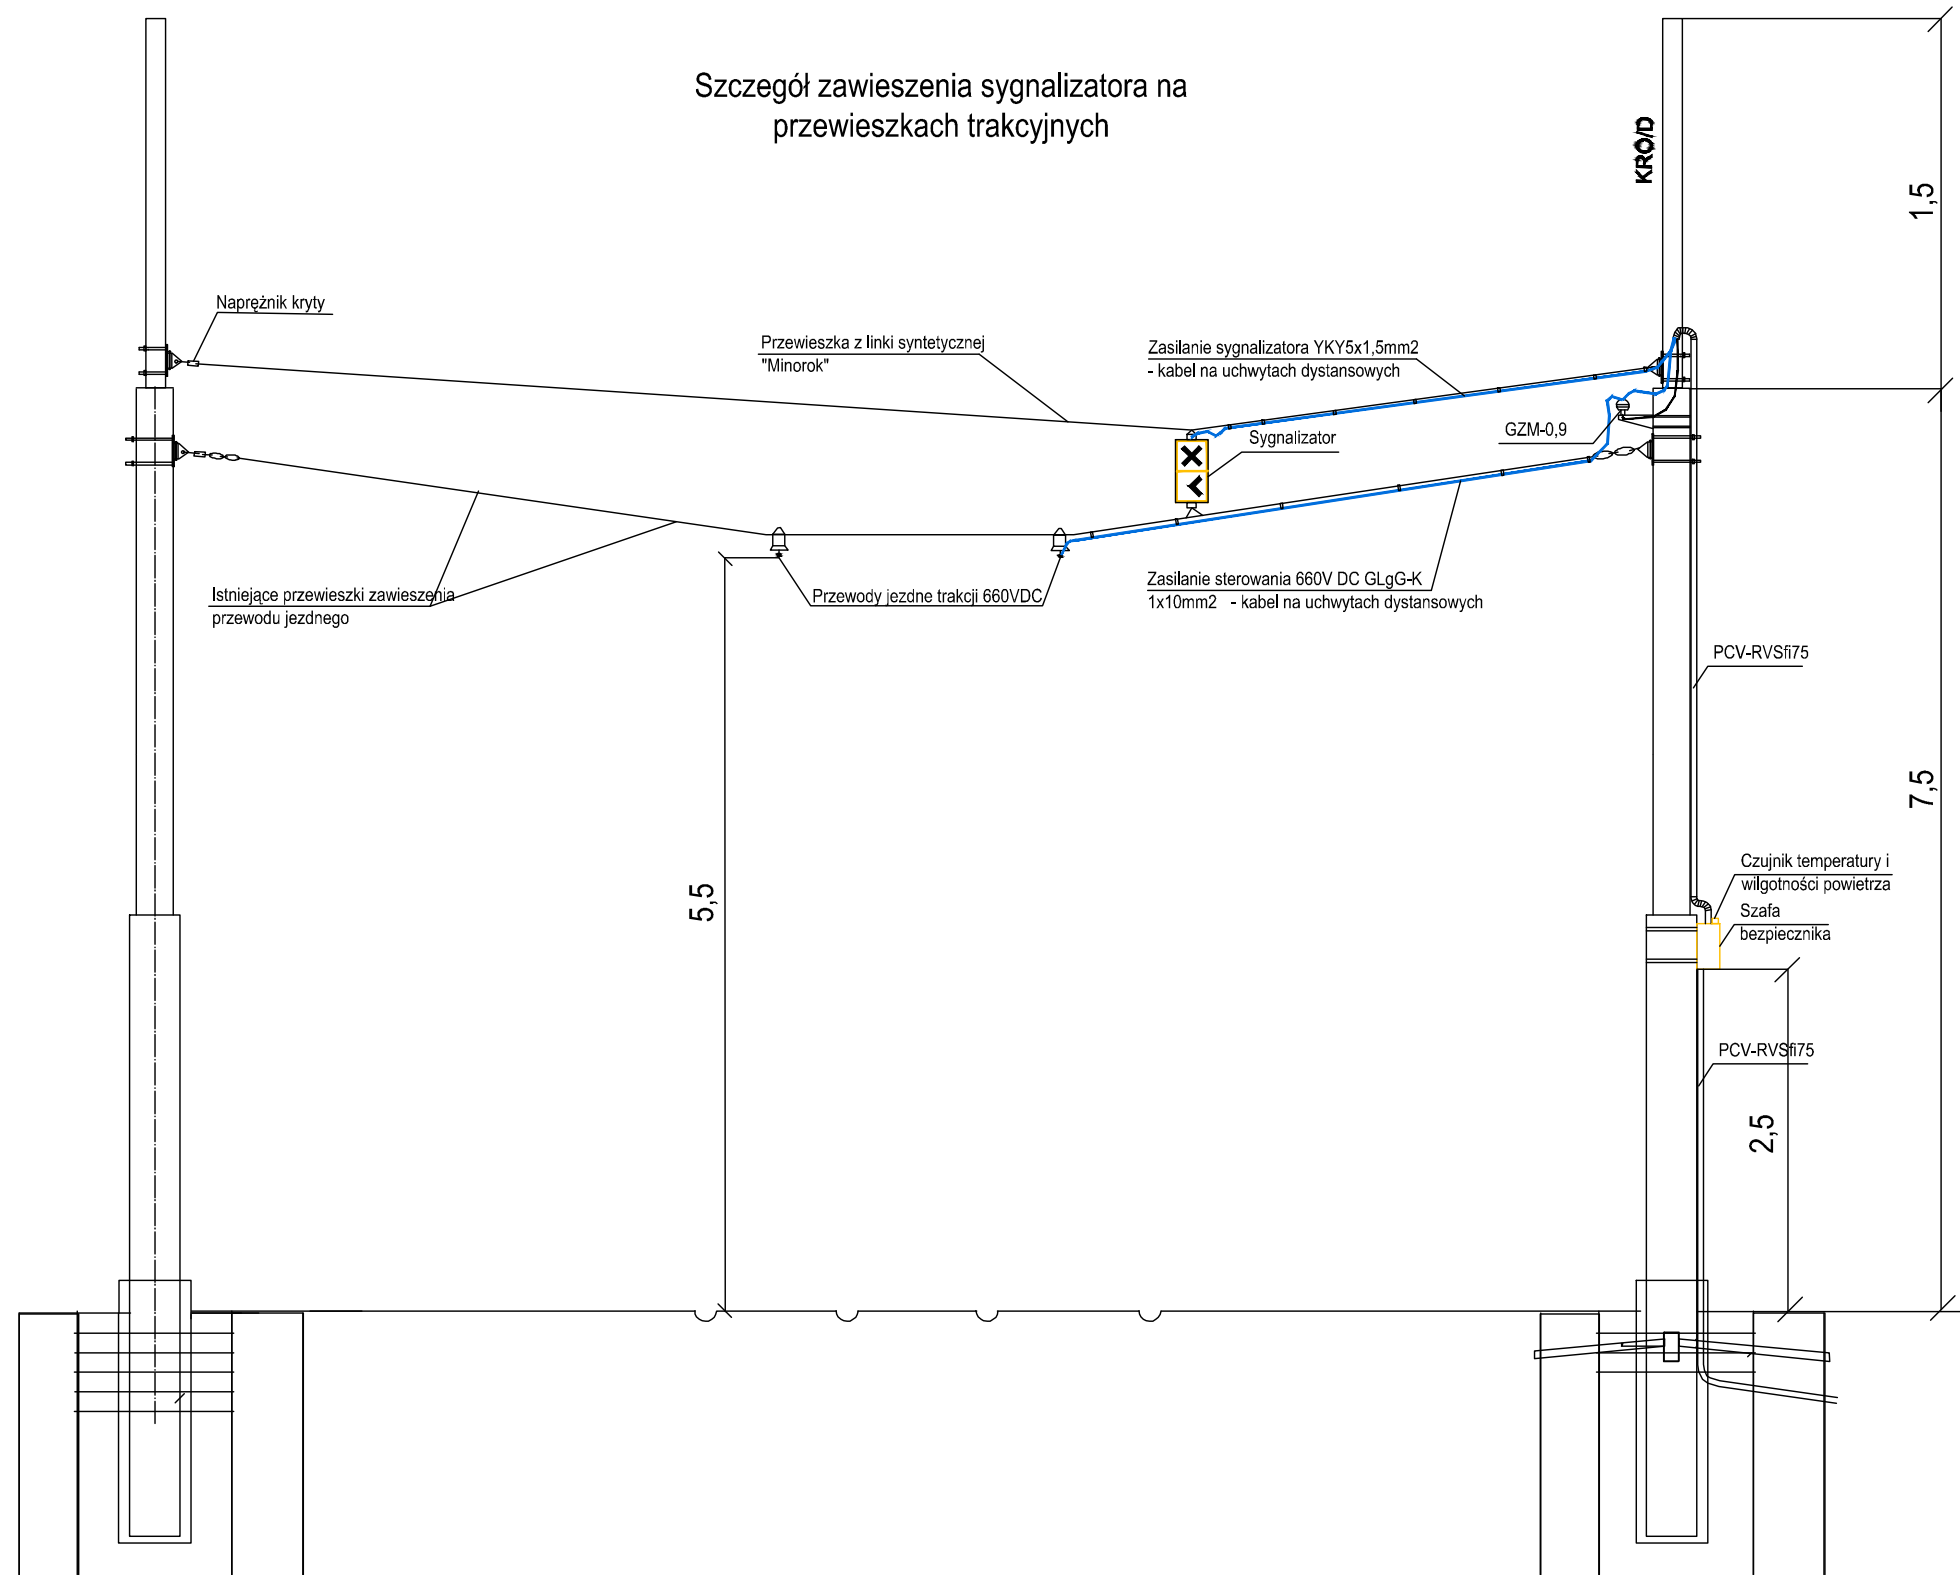

Inwestor (Zamawiający):		 TRAMWAJE ŚLĄSKIE S.A. ul. Inwalidzka 5 41-506 Chorzów		
Generalny Projektant:		 BIURO PROJEKTÓW BUDOWNICTWA 25-558 Kielce, ul. Zagłębia 65 tel.(048-41) 33-52-800, fax. 33-52-843 http://www.chodor-projekt.com.pl e-mail: office@chodor-projekt.com.pl		
Inwestycja: PRZEBUDOWA TOROWISKA TRAMWAJOWEGO W RAMACH ZADANIA: MODERNIZACJA POŁĄCZENIA TRAMWAJOWEGO NA SKRZYŻOWANIU UL. PIŁSUDSKIEGO I 3 MAJA W SOSNOWCU				
Treść rysunku: WIDOK ZAWIESZENIA SYGNALIZATORA		Stadium: PROJEKT WYKONAWCZY		
	Imię i nazwisko: (specjalność)	Nr upr.:	Podpis:	Branża: ELEKTRYCZNA
Projektant:	mgr inż. I. Młynarczyk (instalacje elektryczne)	63//154/76		Data: grudzień 2012
Sprawdzający:	inż. J. Sokołowski (instalacje elektryczne)	KL-279/91		Skala: ---
As. Projektanta:	mgr inż. T. Warzycki			Rysunek Nr: IE-PW-0-005
As. Projektanta:				
Niniejsza dokumentacja ani żadna jej część nie może być powielana ani rozpowszechniana za pomocą urządzeń elektronicznych, mechanicznych, kopiujących, nagrywających i innych bez pisemnej zgody właściciela praw autorskich: Biura Projektów Budownictwa "CHODOR-PROJEKT" Sp. z o.o.				