
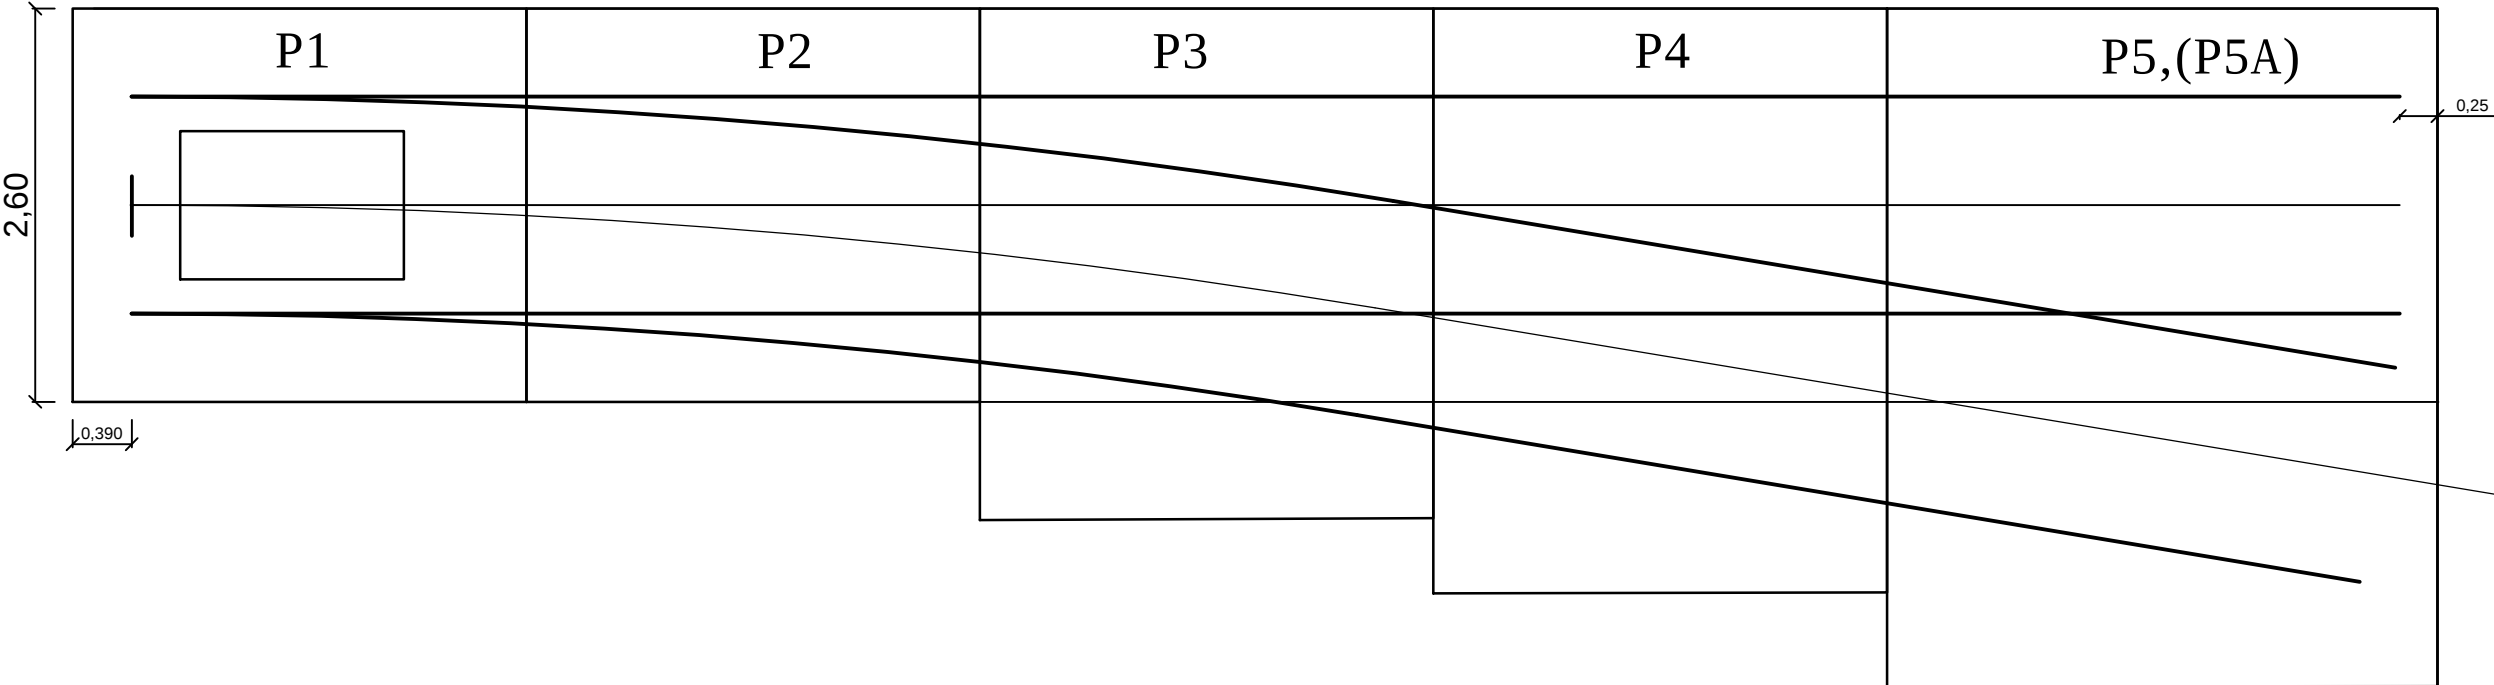
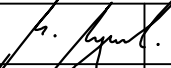
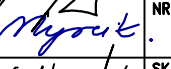
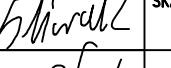
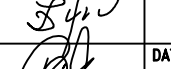


ROZKŁAD PŁYT POD ROZJAZD TYPU KT 201,KT 202,KT301

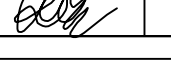

- P1=3,00x2,60x0,20 -otwór
- P2=3,00x2,60x0,20
- P3=3,00x3,38x0,20
- P4=3,00x3,86x0,20
- P5=3,64x4,48x0,20
- 5A=2,64x4,48x0,20-KT202

 MERITUM PROJEKT PROJEKTY / NADZORY / WYCENY				
JEDNOSTKA PROJEKTOWA:	MERITUM PROJEKT Ul. Karola Miarki 18 ; 43-190 MIKOŁÓW NIP: 641-209-27-76 ; tel: 0600-224-750			
ZAMAWIAJĄCY:	TRAMWAJE ŚLĄSKIE S.A. ul. Inwalidzka 5 41-506 CHORZÓW			
TEMAT:	MODERNIZACJA TOROWISKA TRAMWAJOWEGO W ZABRZU ULIC: UL. M. LUTRA, PLACU KRAKOWSKIEGO, UL. W. BRYSPA DO SKRZYŻOWANIA Z UL. WOLNOŚCI			
BRANŻA:	-CZĘŚĆ TOROWA-			
TYTUŁ RYSUNKU:	SCHEMAT ROZKŁADU PŁYT ROZJ. KT201,202,301			
PROJEKTANT:	mgr inż. Marek MYRCIK	Upr.bud 150/2001		
OPRACOWALI:	mgr inż. Monika MYRCIK			NR RYS.: 12
	mgr inż. Krzysztof ŚLIWAK			SKALA: 1:50
PROJEKTANT:	inż. Zbigniew HERISZ	UW 948/92		
SPRAWDZAJĄCY:	inż. Andrzej RAK	UW 561/92		DATA: 12.2013