
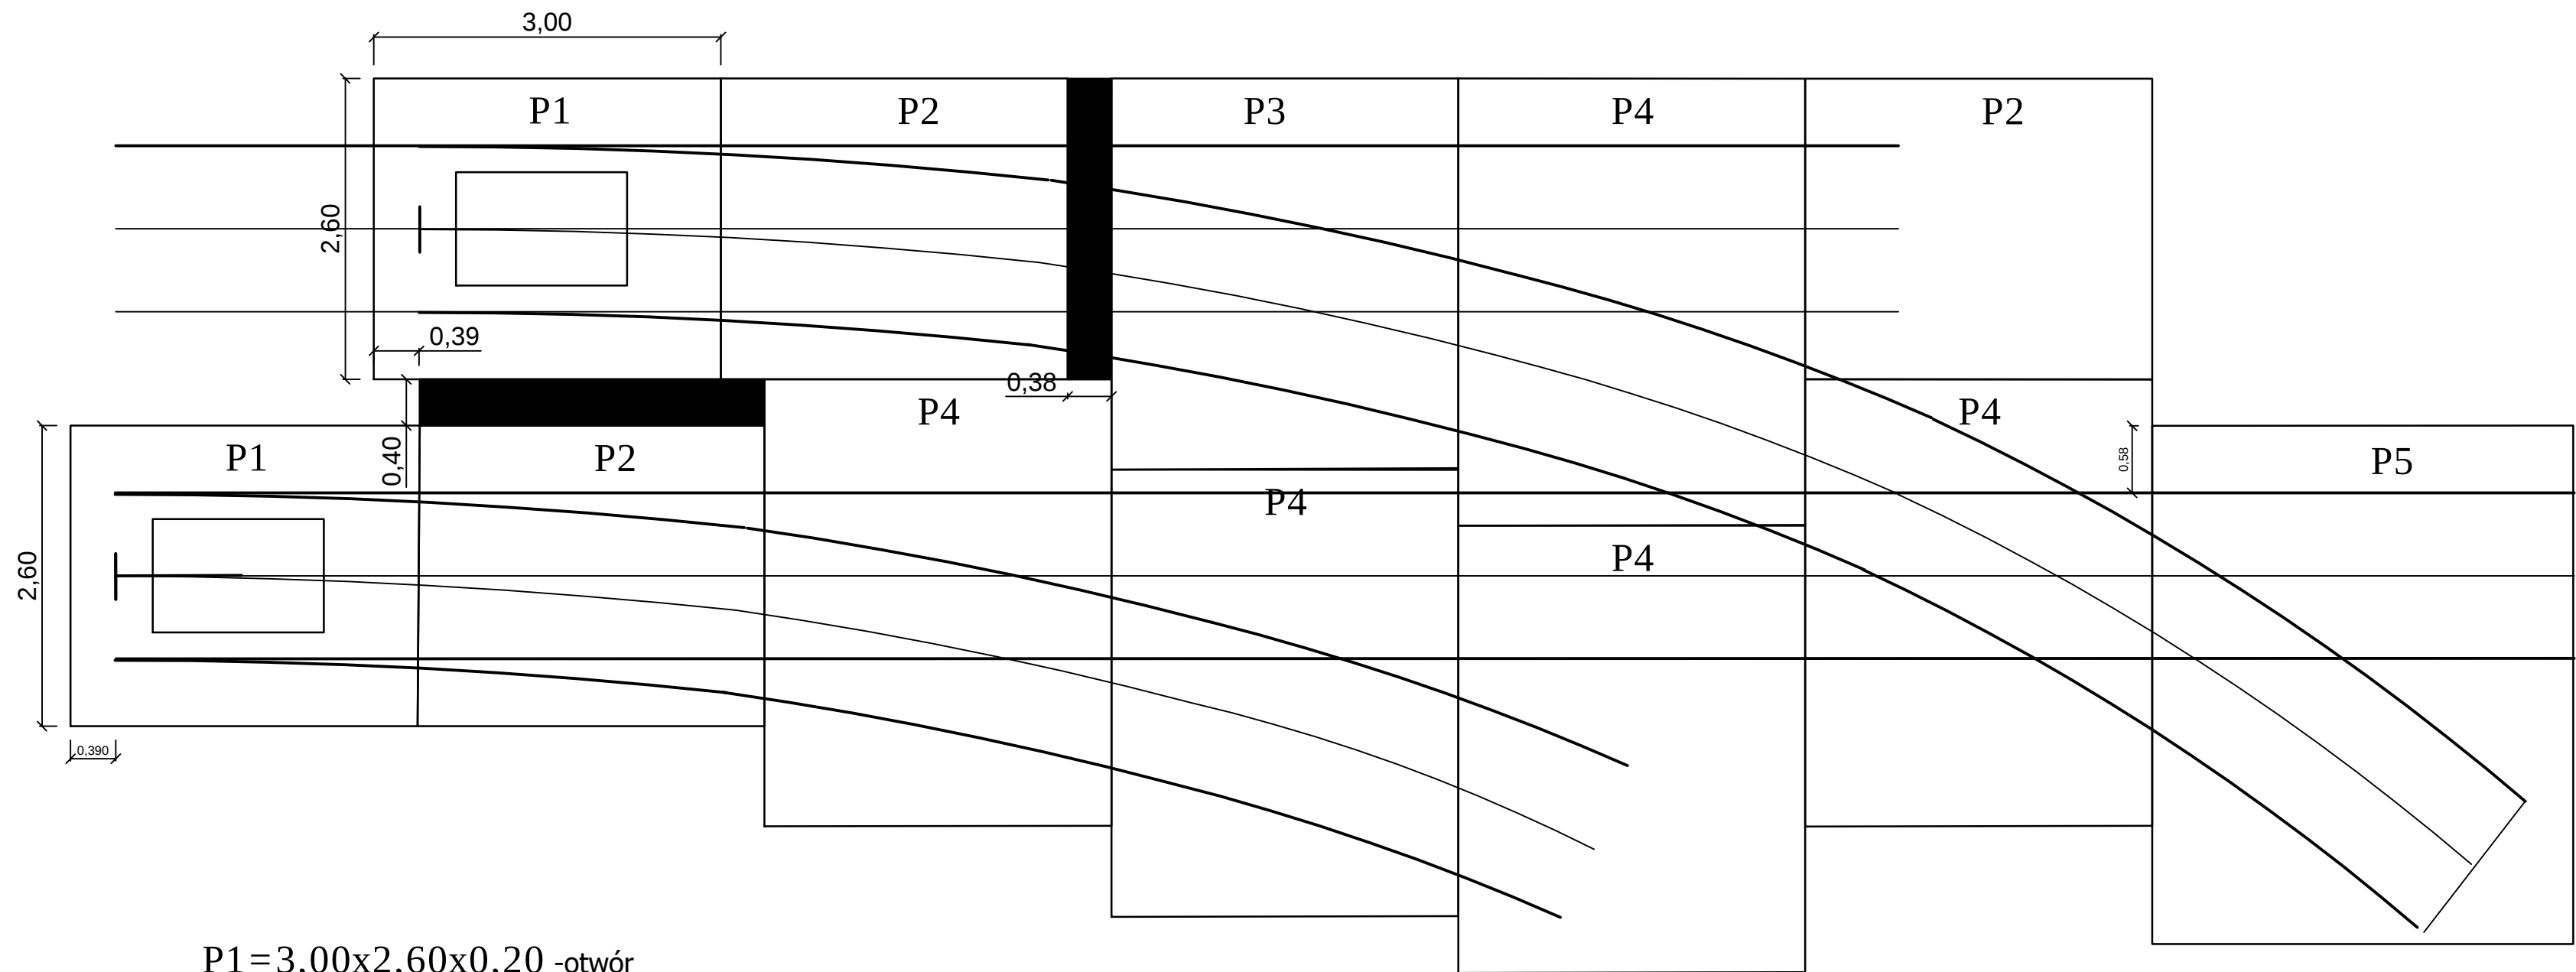
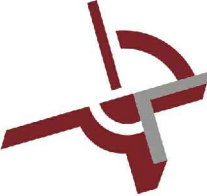
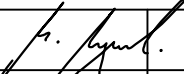
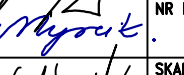
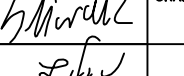


ROZKŁAD PŁYT POD ROZJAZD TYPU KT 211 ROZSTAW OSI 3.00m

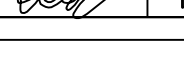

- P1=3,00x2,60x0,20 -otwór
P2=3,00x2,60x0,20
P3=3,00x3,38x0,20
P4=3,00x3,86x0,20
P5=3,64x4,48x0,20

 MERITUM PROJEKT PROJEKTY / NADZORY / WYCENY			
JEDNOSTKA PROJEKTOWA:	MERITUM PROJEKT Ul. Karola Miarki 18 ; 43-190 MIKOŁÓW NIP: 641-209-27-76 ; tel: 0600-224-750		
ZAMAWIAJĄCY:	TRAMWAJE ŚLĄSKIE S.A. ul. Inwalidzka 5 41-506 CHORZÓW		
TEMAT:	MODERNIZACJA TOROWISKA TRAMWAJOWEGO W ZABRZU ULIC: UL. M. LUTRA, PLACU KRAKOWSKIEGO, UL. W. BRYSHA DO SKRZYŻOWANIA Z UL. WOLNOŚCI		
BRANŻA:	-CZĘŚĆ TOROWA-		
TYTUŁ RYSUNKU:	SCHEMAT ROZKŁADU PŁYT ROZJ. KT211		
PROJEKTANT:	mgr inż. Marek MYRCIK	Upr.bud 150/2001	
OPRACOWALI:	mgr inż. Monika MYRCIK		
	mgr inż. Krzysztof ŚLIWAK		
PROJEKTANT:	inż. Zbigniew HERISZ	UW 948/92	
SPRAWDZAJĄCY:	inż. Andrzej RAK	UW 561/92	
			NR RYS.: 13 SKALA: 1:50 DATA: 12.2013