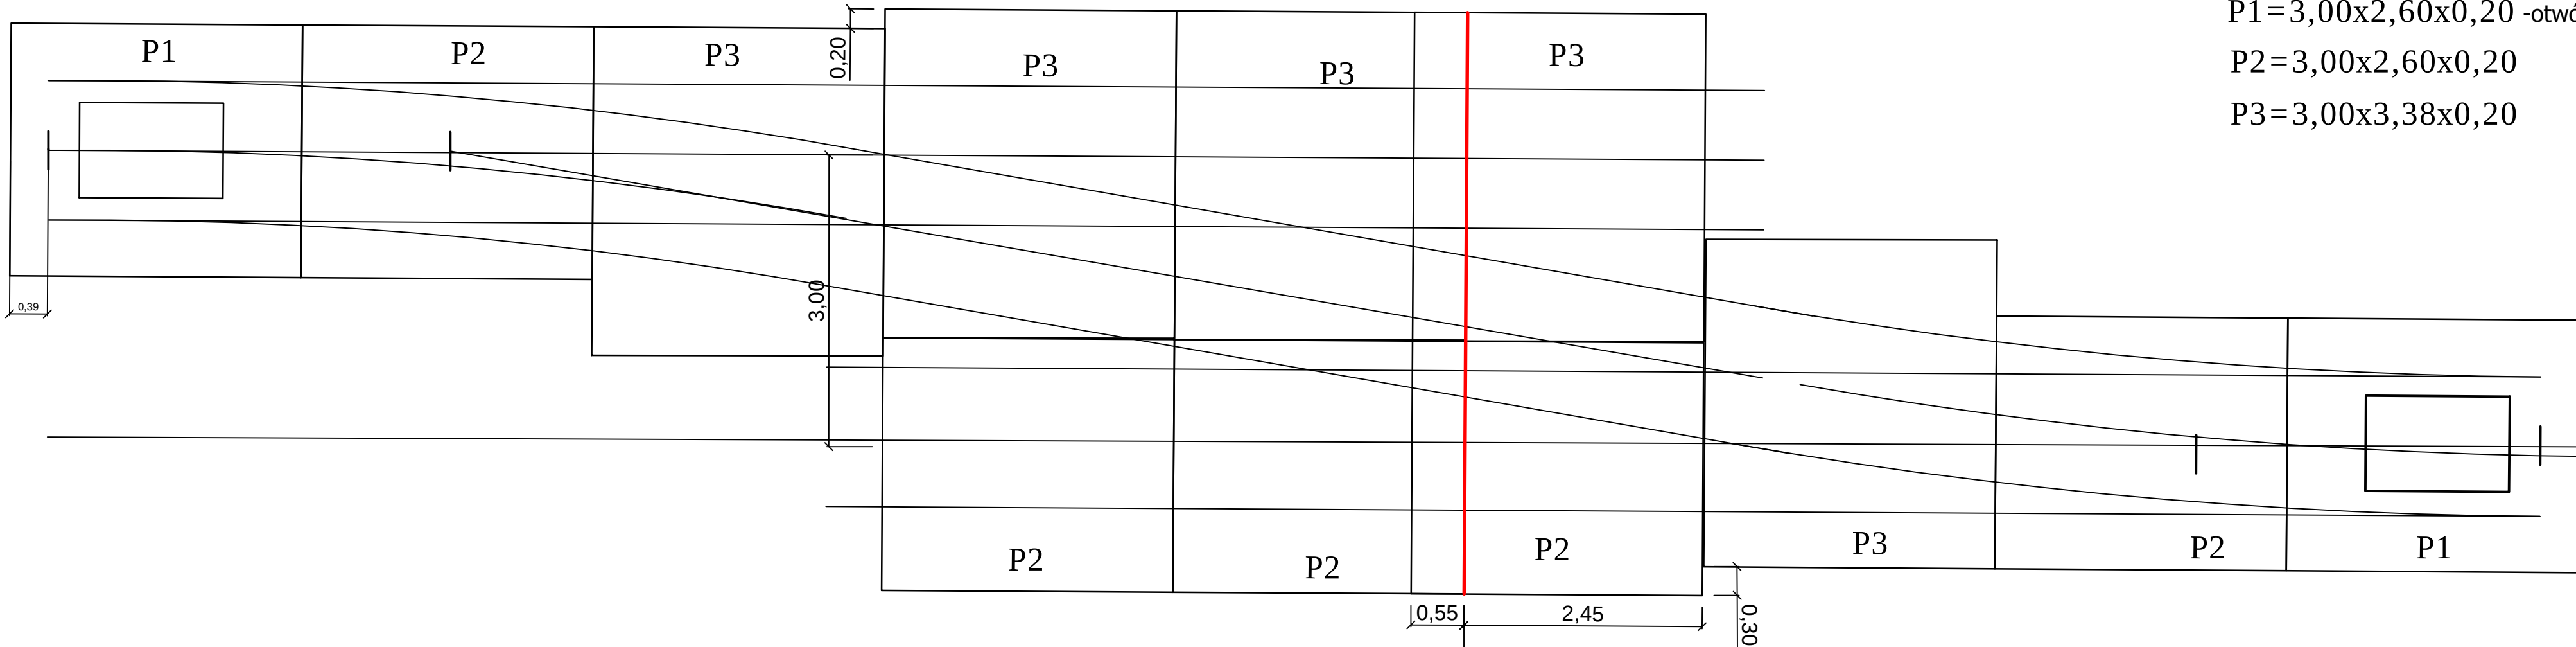
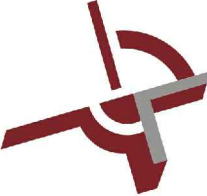


SCHEMAT ROZKŁADU PŁYT POŁĄCZENIA TOROWEGO SG 230
W OPARCIU O ROZJ KT 201 PRZY ROZSTAWIE OSI TORÓW 2.90m

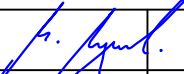
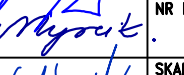
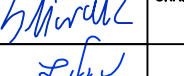
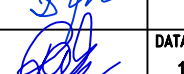


P1 = 3,00x2,60x0,20 -otwór
P2 = 3,00x2,60x0,20
P3 = 3,00x3,38x0,20

PRZYCIĄĆ PŁYTY P2 I P3 NA CAŁEJ DŁUGOŚCI O 0,55m



MERITUM PROJEKT
PROJEKTY / NADZORY / WYCENY

JEDNOSTKA PROJEKTOWA:	MERITUM PROJEKT Ul. Karola Miarki 18 ; 43-190 MIKOŁÓW NIP: 641-209-27-76 ; tel: 0600-224-750		
ZAMAWIAJĄCY:	TRAMWAJE ŚLĄSKIE S.A. ul. Inwalidzka 5 41-506 CHORZÓW		
TEMAT:	MODERNIZACJA TOROWISKA TRAMWAJOWEGO W ZABRZU ULIC: UL. M. LUTRA, PLACU KRAKOWSKIEGO, UL. W. BRYSPA DO SKRZYŻOWANIA Z UL. WOLNOŚCI		
BRANŻA:	-CZĘŚĆ TOROWA-		
TYTUŁ RYSUNKU:	SCHEMAT ROZKŁADU PŁYT POŁĄCZENIA TOROWEGO SG 230 -2.90M		
PROJEKTANT:	mgr inż. Marek MYRCIK	Upr.bud 150/2001	 NR RYS.: 21
OPRACOWALI:	mgr inż. Monika MYRCIK		 SKALA: 1:50
	mgr inż. Krzysztof ŚLIWAK		
PROJEKTANT:	inż. Zbigniew HERISZ	UW 948/92	 DATA: 12.2013
SPRAWDZAJĄCY:	inż. Andrzej RAK	UW 561/92	