
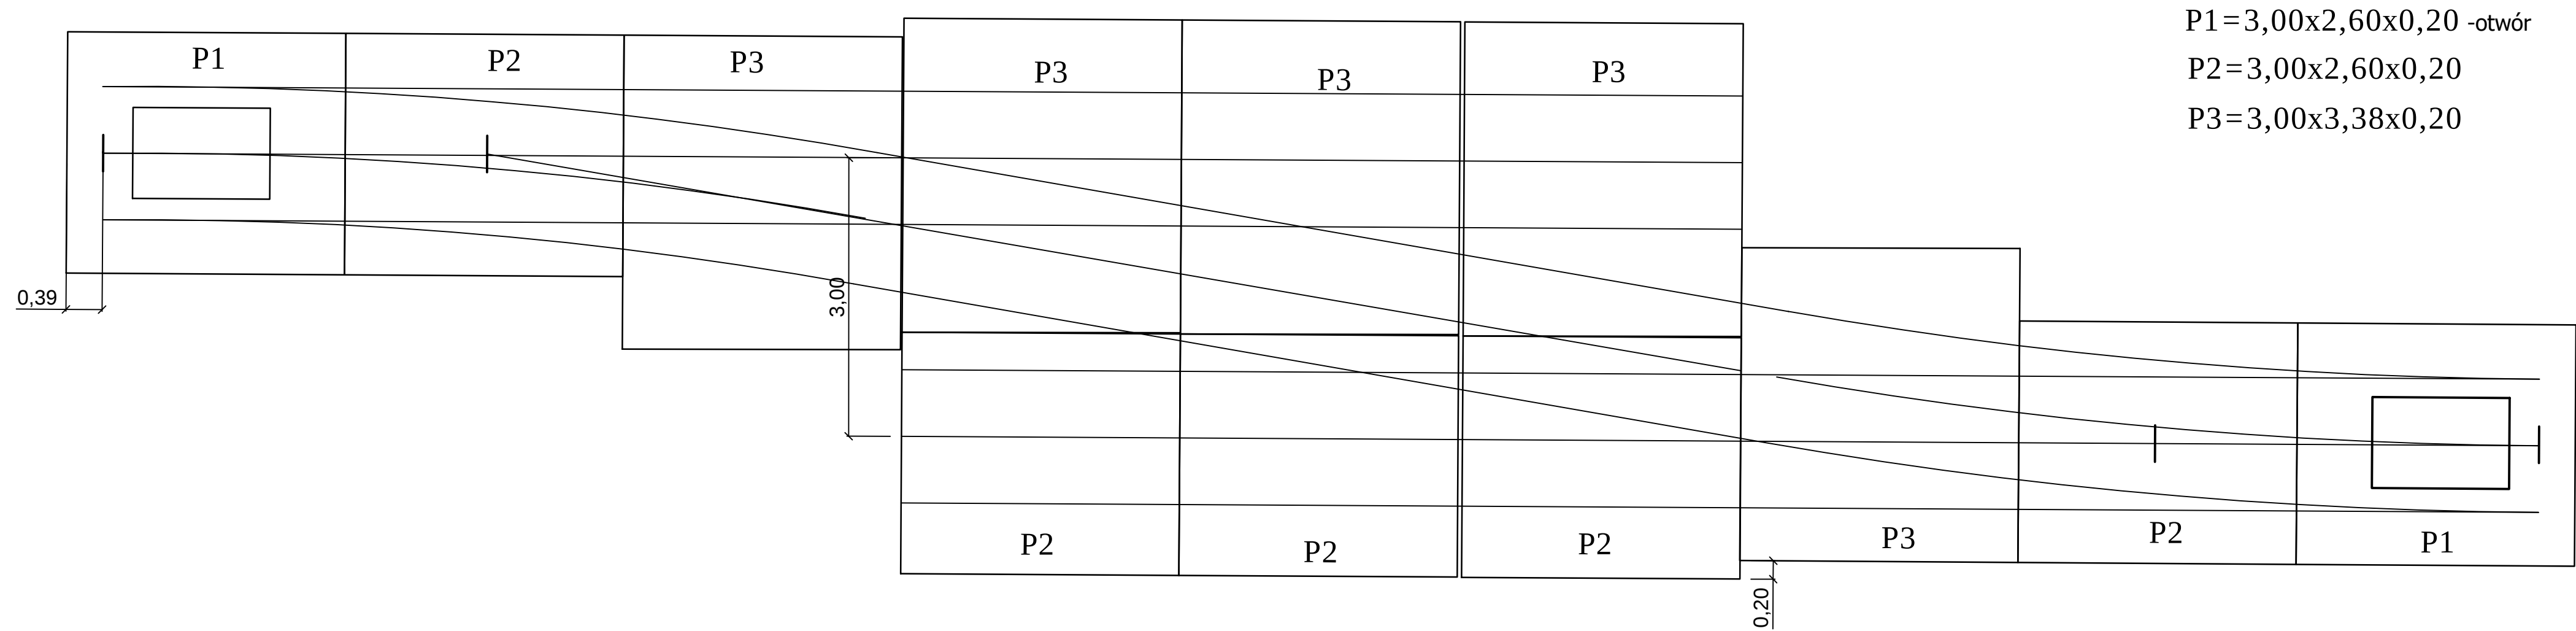
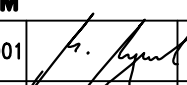
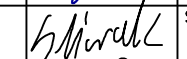


SCHEMAT ROZKŁADU PŁYT POŁĄCZENIA TOROWEGO SG 230
W OPARCIU O ROZJ KT 201 PRZY ROZSTAWIE OSI TORÓW 3.00m

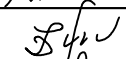

JEDNOSTKA PROJEKTOWA:	MERITUM PROJEKT		Ul. Karola Miarki 18 ; 43-190 MIKOŁÓW	
			NIP: 641-209-27-76 ; tel: 0600-224-750	
ZAMAWIAJĄCY:	TRAMWAJE ŚLĄSKIE S.A. ul. Inwalidzka 5 41-506 CHORZÓW			
TEMAT:	MODERNIZACJA TOROWISKA TRAMWAJOWEGO W ZABRZU ULIC: UL. M. LUTRA, PLACU KRAKOWSKIEGO, UL. W. BRYSHA DO SKRZYŻOWANIA Z UL. WOLNOŚCI			
BRANŻA:	-CZĘŚĆ TOROWA-			
TYTUŁ RYSUNKU:	SCHEMAT ROZKŁADU PŁYT POŁĄCZENIA TOROWEGO SG 230 -3.00M			
PROJEKTANT:	mgr inż. Marek MYRCIK	Upr.bud 150/2001		
OPRACOWALI:	mgr inż. Monika MYRCIK			
	mgr inż. Krzysztof ŚLIWAK			
PROJEKTANT:	inż. Zbigniew HERISZ	UW 948/92		
SPRAWDZAJĄCY:	inż. Andrzej RAK	UW 561/92		
			NR RYS.:	20
			SKALA:	1:50
			DATA:	12.2013