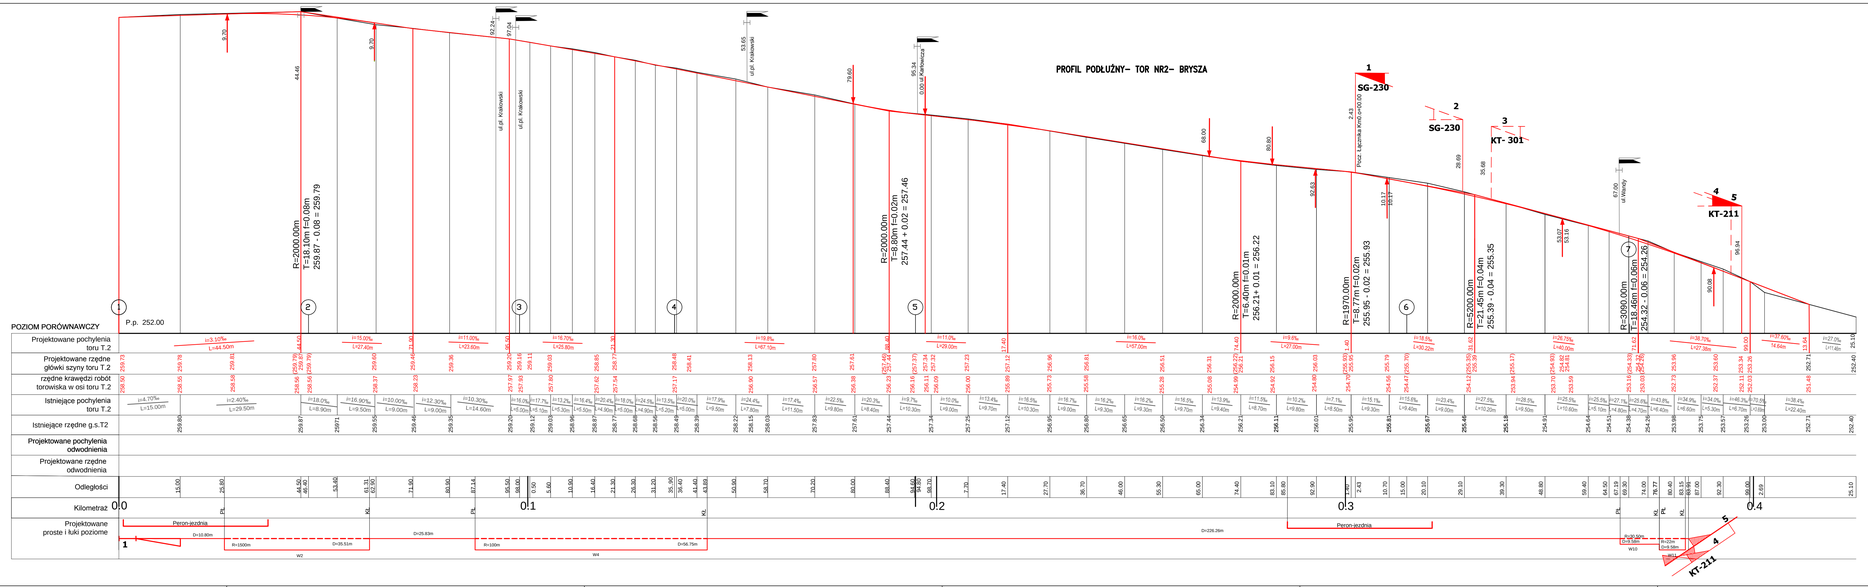

LEGENDA:

- stan istniejący
- stan projektowany
- proj. odwodnienie
- (1) numeracja przekrojów
- (212,03) rzędne proj.niwelety gs.. po uwzględnieniu pionowego łuku wyokrąglającego

MERITUM PROJEKT
PROJEKTY / NADZORY / WYCENY

JEDNOSTKA PROJEKTOWA:	MERITUM PROJEKT Ul. Karola Miarki 18 ; 43-190 MIKOŁÓW NIP: 641-209-27-76 ; tel: 0600-224-750
ZAMAWIAJĄCY:	TRAMWAJE ŚLĄSKIE S.A. ul. Inwalidzka 5 41-506 CHORZÓW
TEMAT:	**MODERNIZACJA TOROWISKA TRAMWAJOWEGO W ZABRZU ULICE: UL. M. LUTRA, PLACU KRAKOWSKIEGO, UL. W. BRYSZA DO SKRZYŻOWANIA Z UL. WOLNOŚCI**
BRANŻA:	-CZĘŚĆ TOROWA-
TYTUŁ RYSUNKU:	**PROFIL PODŁUŻNY- TOR NR2**
PROJEKTANT:	mgr inż. Marek MYRCIK Upr.bud 150/2001
OPRACOWAŁ:	mgr inż. Monika MYRCIK
	mgr inż. Krzysztof ŚLIWAK
NR RYS.:	4
SKALA:	1:50/500
PROJEKTANT:	inż. Zbigniew HERISZ UW 948/92
SPRAWDZAJĄCY:	inż. Andrzej RAK UW 561/92
DATA:	12.2013