





PROFIL PODŁUŻNY- ŁĄCZNIK TOR NR2- WOLNOŚCI-BRYSZA

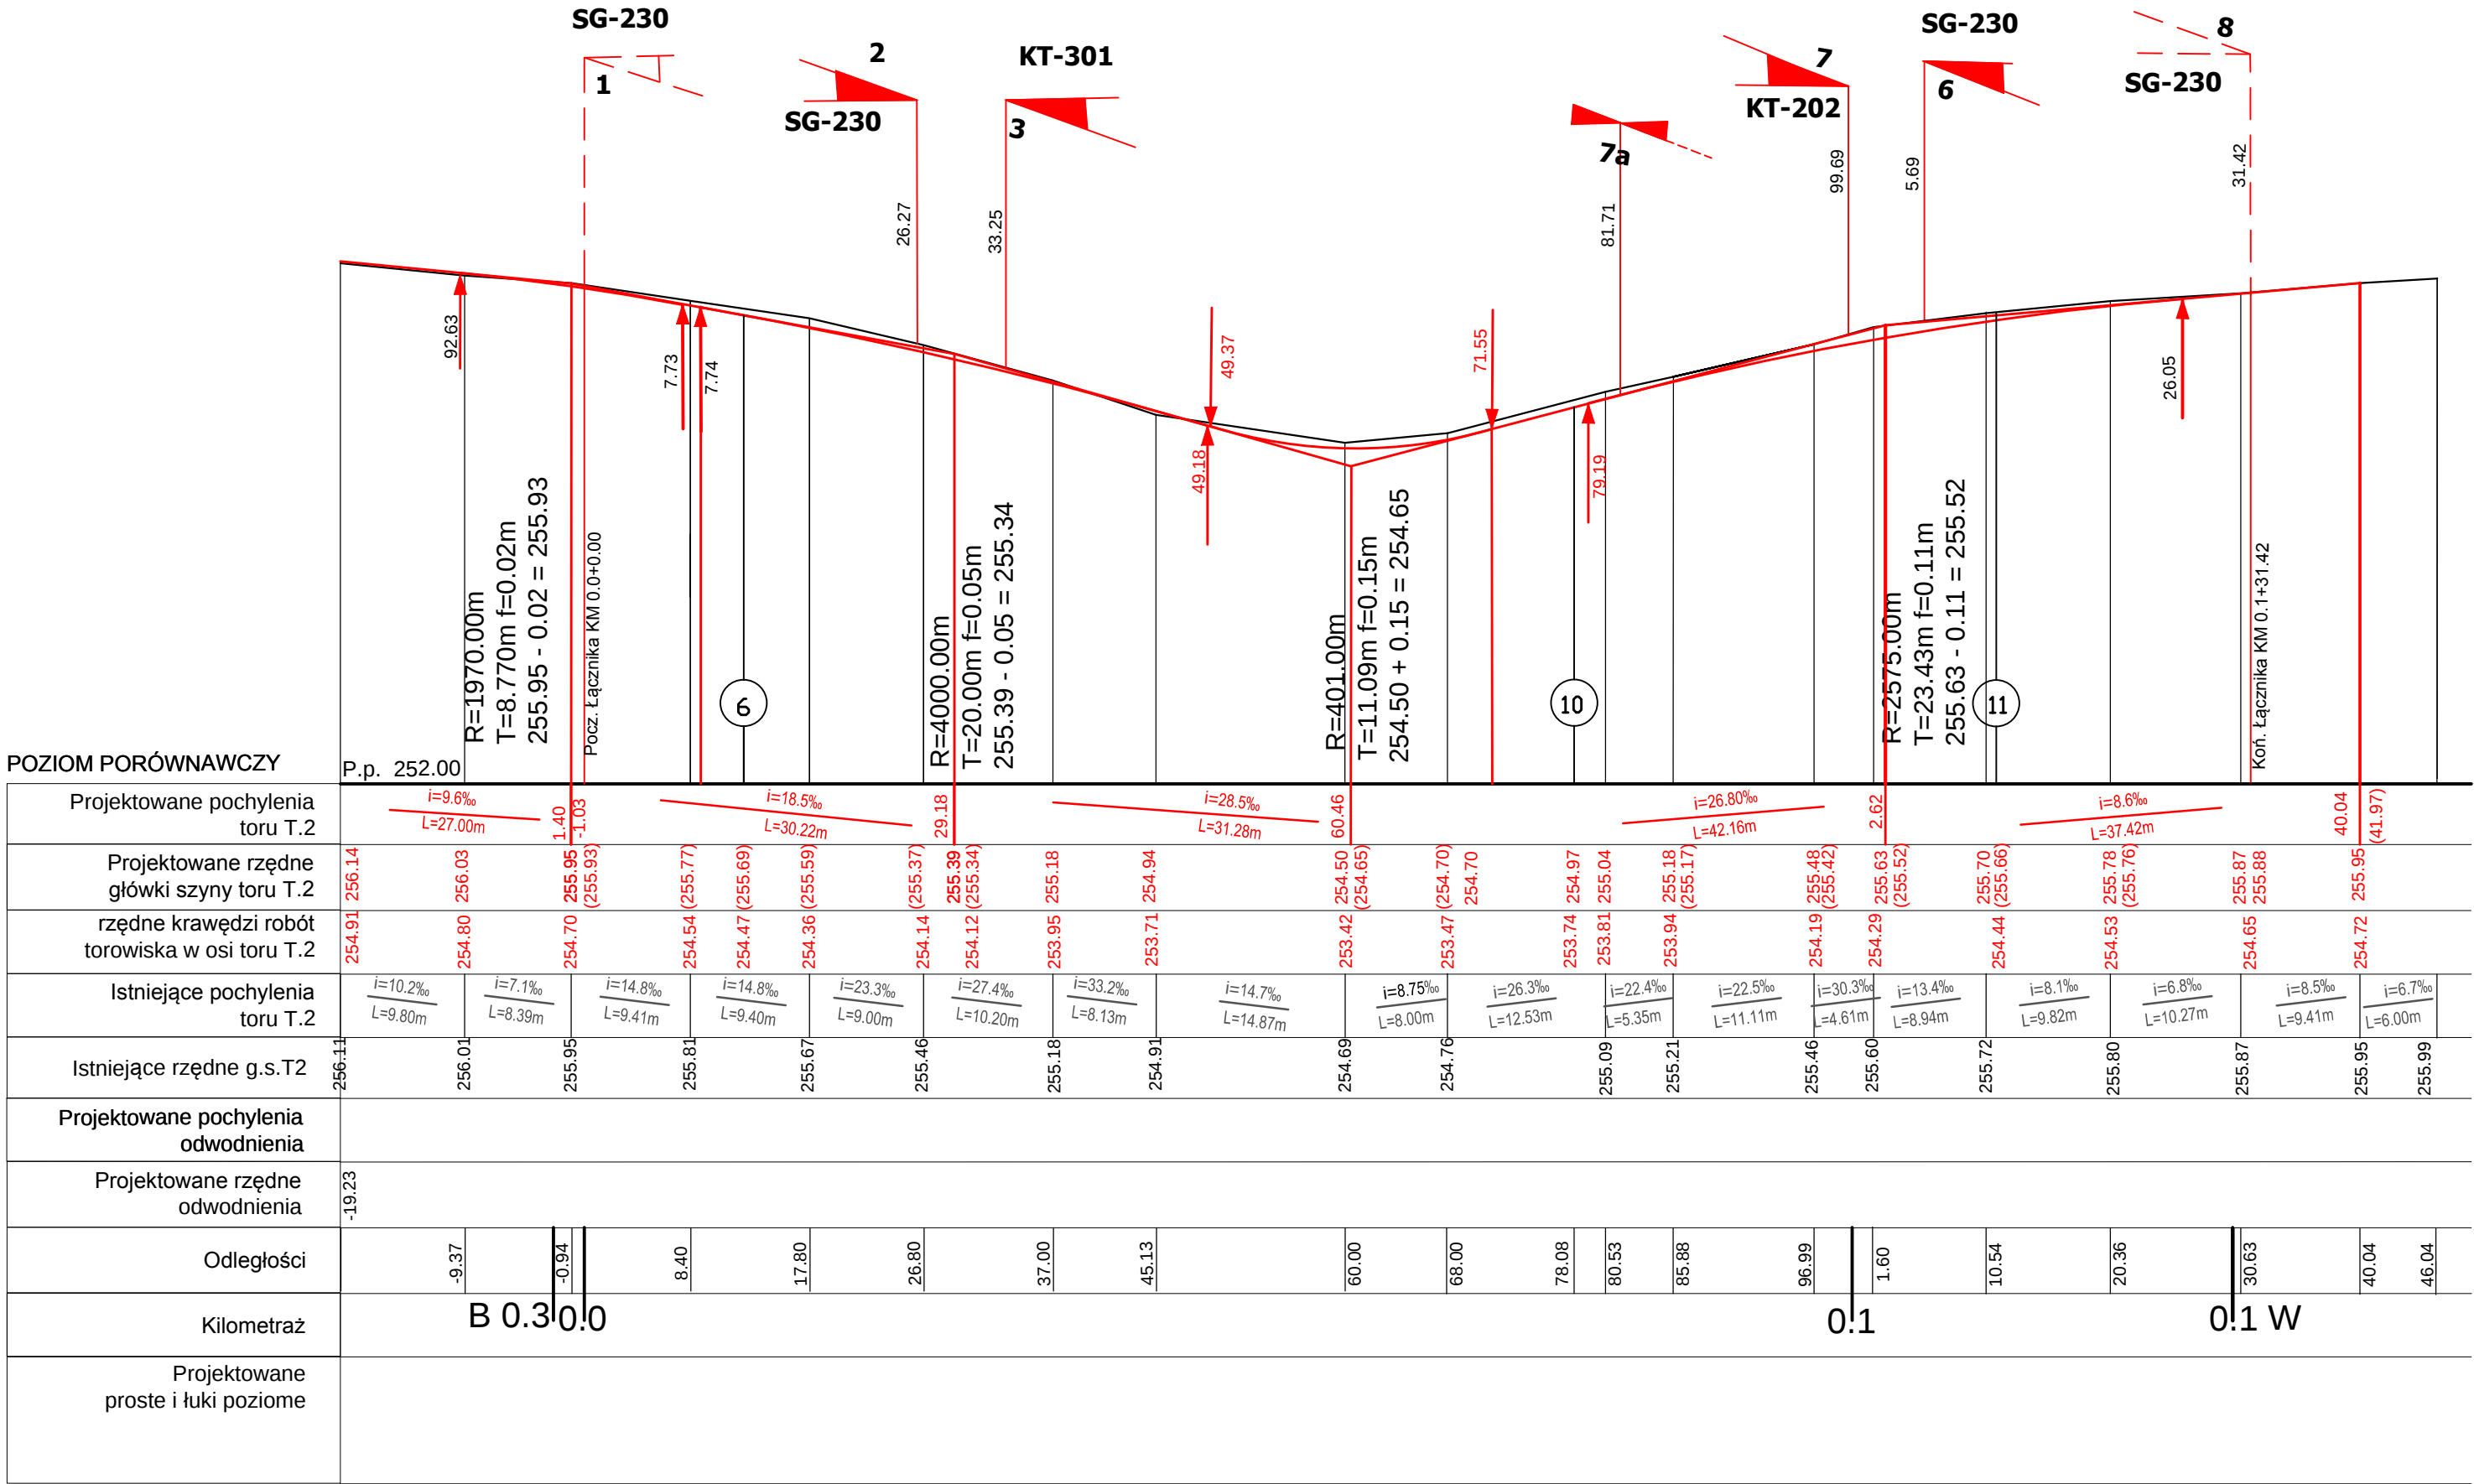

- LEGENDA:
- stan istniejący
 - stan projektowany
 - - - proj. odwodnienie
- ① numeracja przekrojów
- (212.03) rzędne proj.niwelety gs. po uwzględnieniu pionowego łuku wyokrąglającego

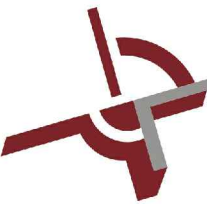

MERITUM PROJEKT
PROJEKTY / NADZORY / WYCENY

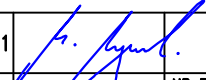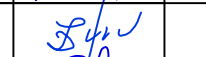JEDNOSTKA PROJEKTOWA:	MERITUM PROJEKT Ul. Karola Miarki 18 ; 43-190 MIKOŁÓW NIP: 641-209-27-76 ; tel: 0600-224-750		
ZAMAWIAJĄCY:	TRAMWAJE ŚLĄSKIE S.A. ul. Inwalidzka 5 41-506 CHORZÓW		
TEMAT:	MODERNIZACJA TOROWISKA TRAMWAJOWEGO W ZABRZU ULIC: UL. M. LUTRA, PLACU KRAKOWSKIEGO, UL. W. BRYSZA DO SKRZYŻOWANIA Z UL. WOLNOŚCI		
BRANŻA:	-CZĘŚĆ TOROWA-		
TYTUŁ RYSUNKU:	PROFIL PODŁUŻNY- TOR NR2-Łącznik		
PROJEKTANT:	mgr inż. Marek MYRCIK	Upr.bud 150/2001	
OPRACOWALI:	mgr inż. Monika MYRCIK		
	mgr inż. Krzysztof ŚLIWAK		
PROJEKTANT:	inż. Zbigniew HERISZ	UW 948/92	
SPRAWDZAJĄCY:	inż. Andrzej RAK	UW 561/92	
			NR RYS.: 7 SKALA: 1:50/500 DATA: 12.2013