
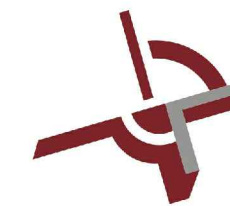
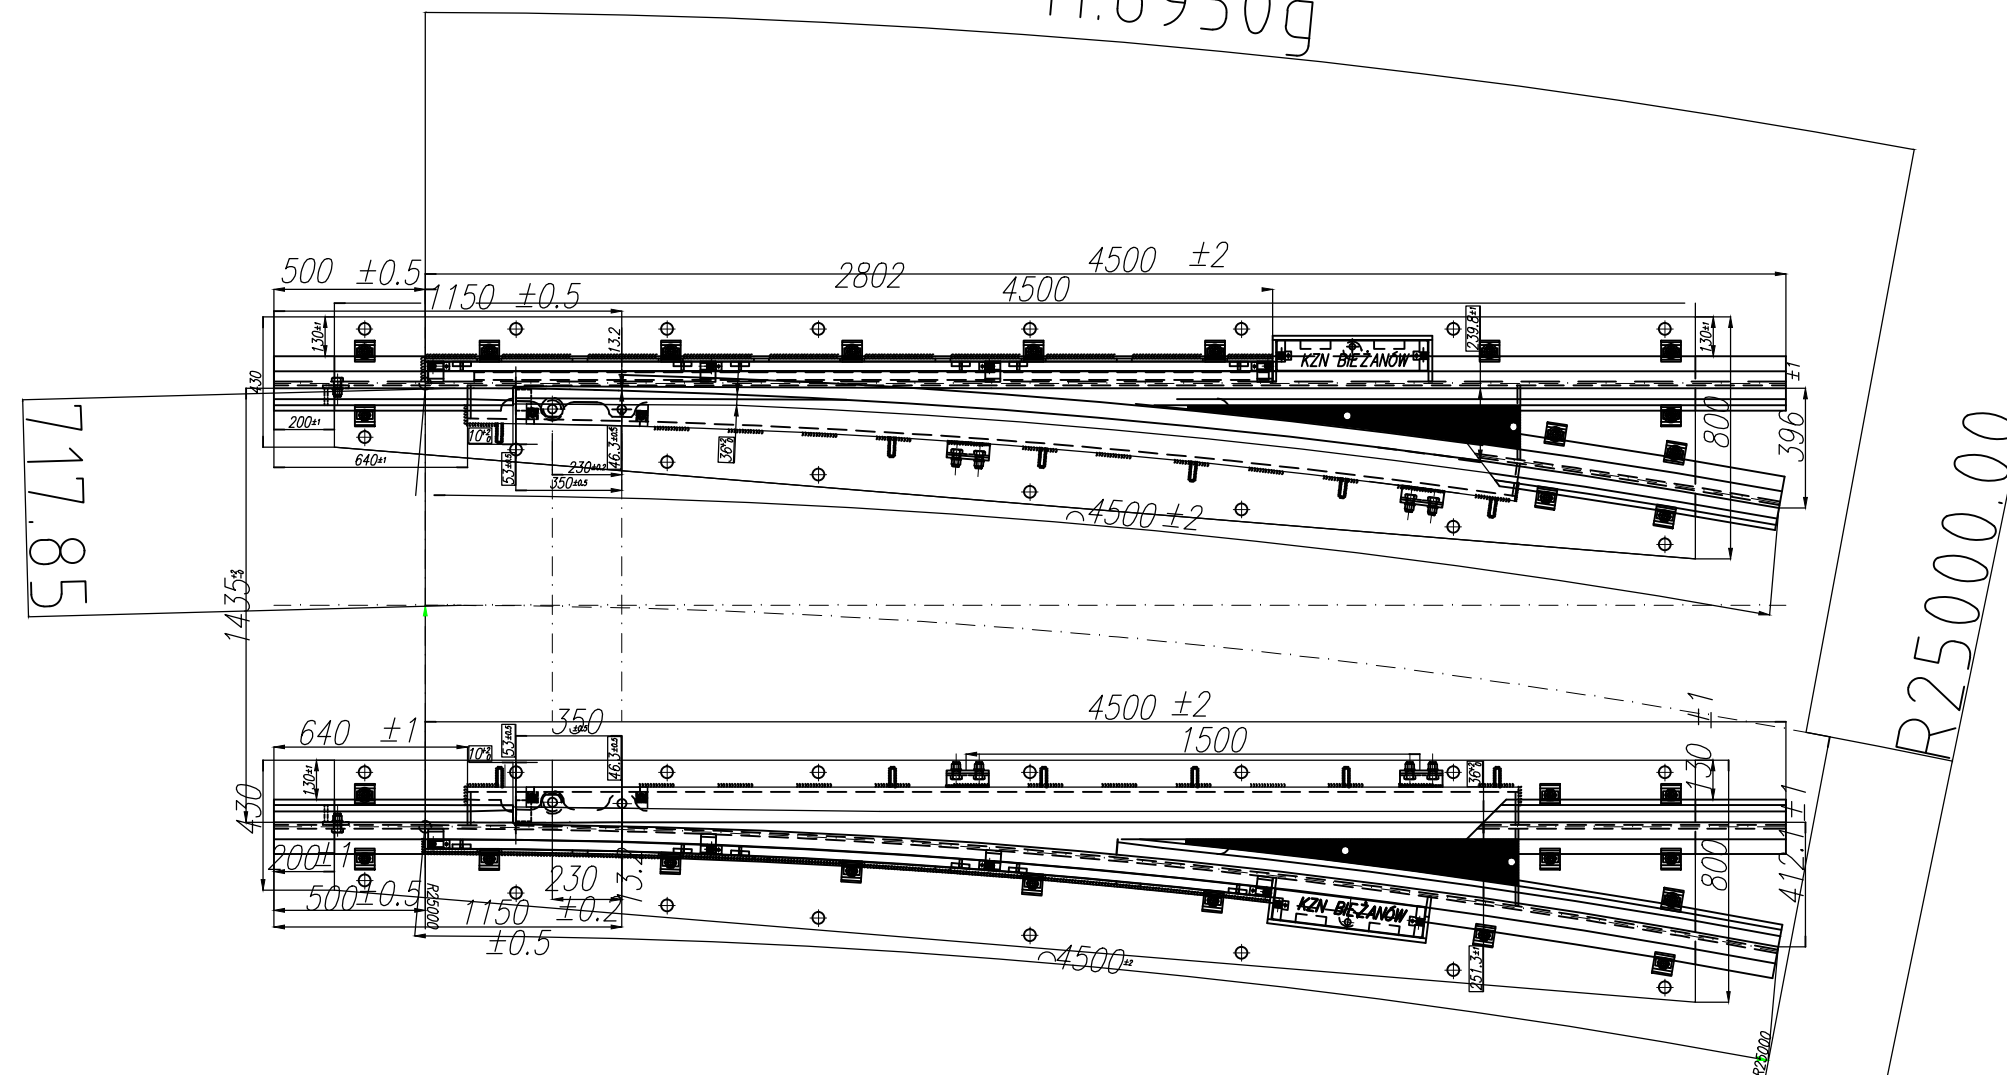
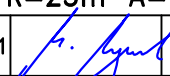


11.6930g

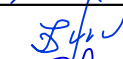

MERITUM PROJEKT
PROJEKTY / NADZORY / WYCENY

JEDNOSTKA PROJEKTOWA:	MERITUM ul. Karola Miarki 18 ; 43-190 MIKOŁÓW PROJEKT NIP: 641-209-27-76 ; tel: 0600-224-750		
ZAMAWIAJĄCY:	TRAMWAJE ŚLĄSKIE S.A. ul. Inwalidzka 5 41-506 CHORZÓW		
TEMAT:	MODERNIZACJA TOROWISKA TRAMWAJOWEGO W ZABRZU ULIC: UL. M. LUTRA, PLACU KRAKOWSKIEGO, UL. W. BRYSPA DO SKRZYŻOWANIA Z UL. WOLNOŚCI		
BRANŻA:	-CZĘŚĆ TOROWA-		
TYTUŁ RYSUNKU:	GEOMETRIA NOWEGO ROZJAZDU KT301-W OPARCIU O ZWROTNICĘ KZN BIEŻANÓW -R=25m-A=11.6930g		
PROJEKTANT:	mgr inż. Marek MYRCIK	Upr.bud 150/2001	 NR RYS.: 19
OPRACOWALI:	mgr inż. Monika MYRCIK		SKALA: 1:25
	mgr inż. Krzysztof ŚLIWAK		
PROJEKTANT:	inż. Zbigniew HERISZ	UW 948/92	
SPRAWDZAJĄCY:	inż. Andrzej RAK	UW 561/92	DATA: 12.2013