


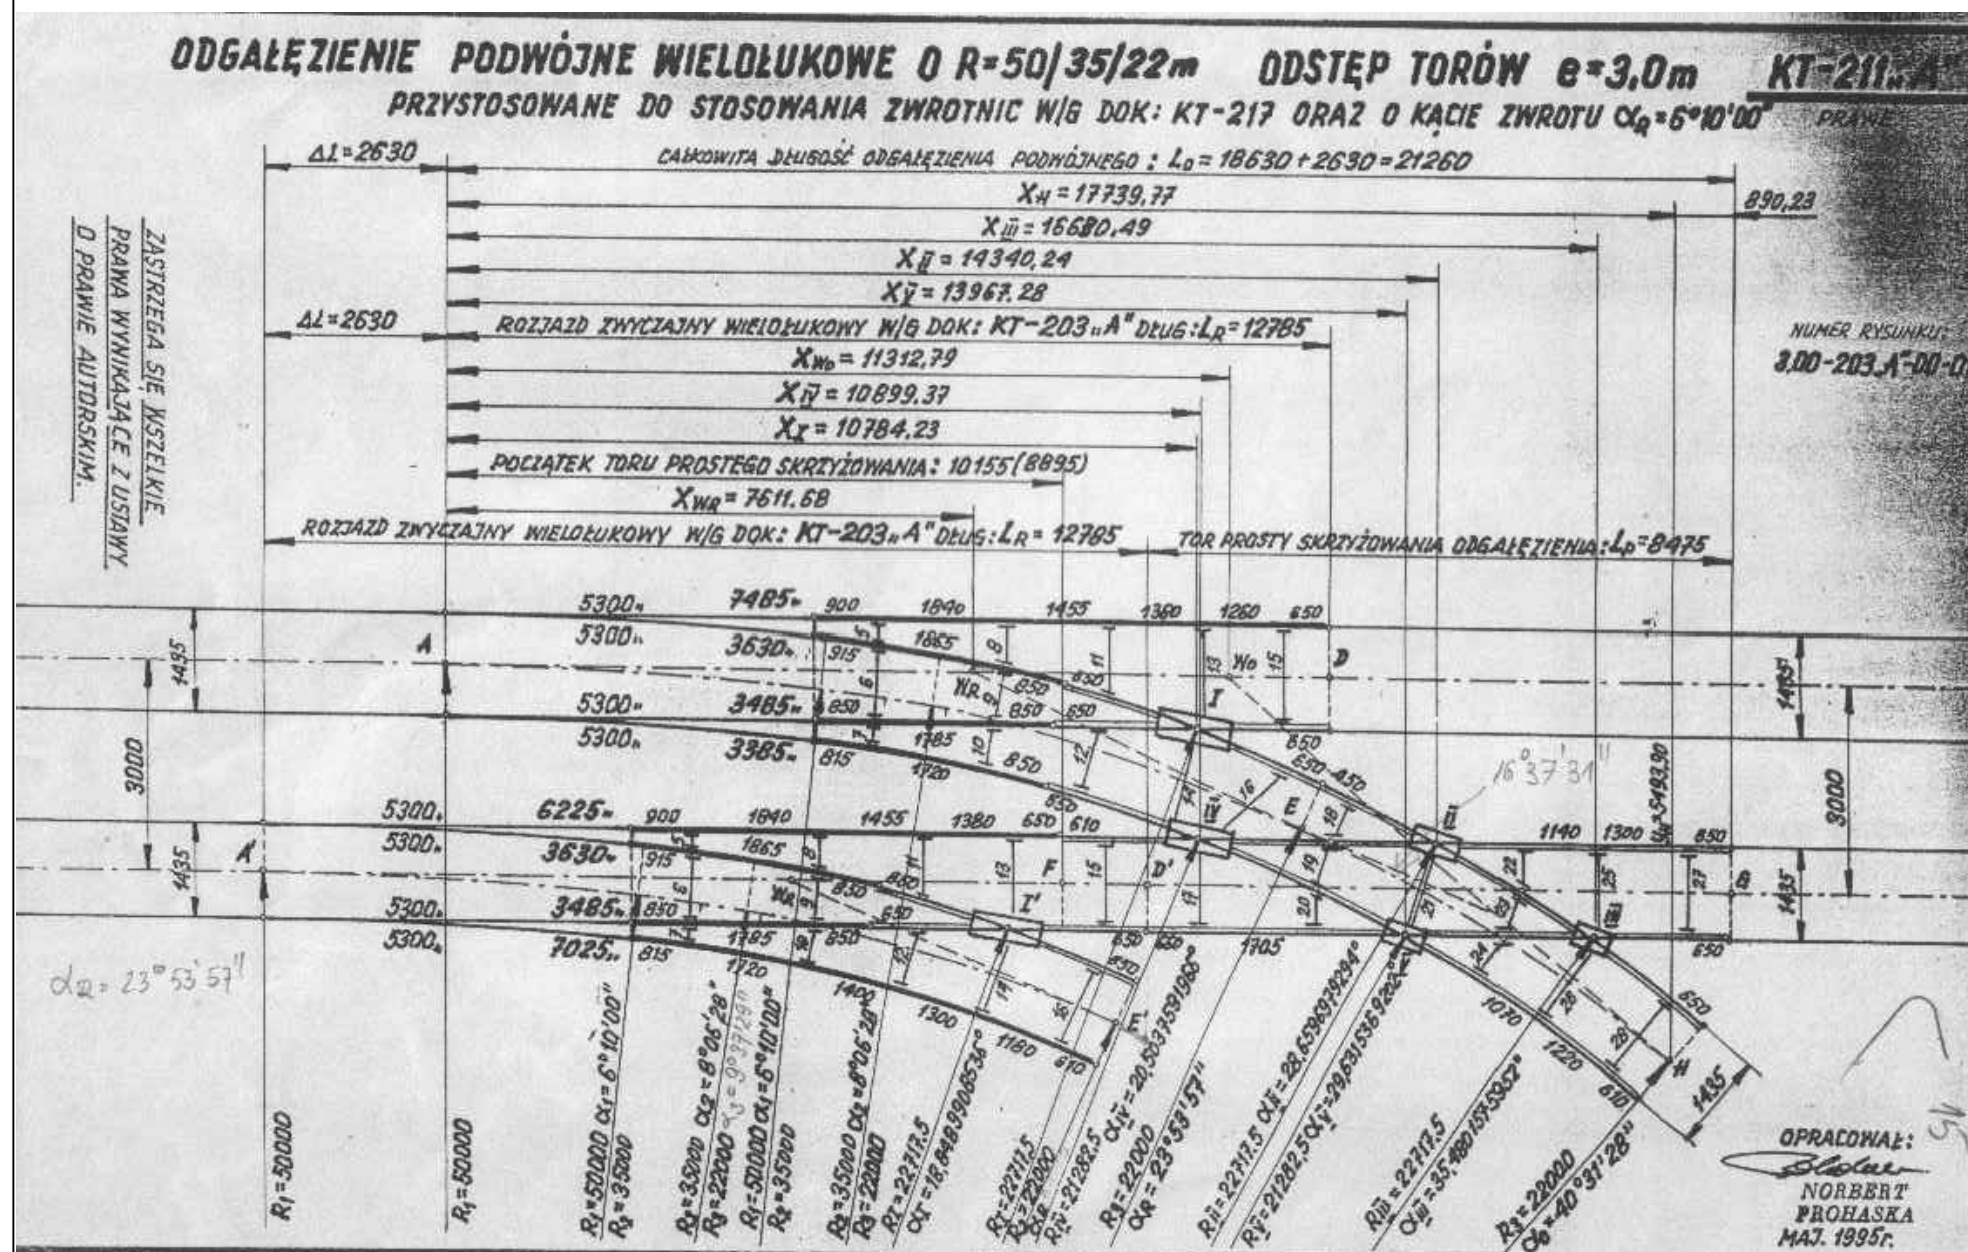

MERITUM PROJEKT
 PROJEKTY / NADZORY / WYCENY

JEDNOSTKA PROJEKTOWA:	MERITUM PROJEKT Ul. Karola Miarki 18 ; 43-190 MIKOŁÓW NIP: 641-209-27-76 ; tel: 0600-224-750		
ZAMAWIAJĄCY:	TRAMWAJE ŚLĄSKIE S.A. ul. Inwalidzka 5 41-506 CHORZÓW		
TEMAT:	MODERNIZACJA TOROWISKA TRAMWAJOWEGO W ZABRZU ULIC: UL. M. LUTRA, PLACU KRAKOWSKIEGO, UL. W. BRYCZA DO SKRZYŻOWANIA Z UL. WOLNOŚCI		
BRANŻA:	-CZĘŚĆ TOROWA-		
TYTUŁ RYSUNKU:	GEOMETRIA ROZJAZDU KT 211-3.0m		
PROJEKTANT:	mgr inż. Marek MYRCIK	Upr.bud 150/2001	NR RYS.: 26 SKALA: 1:500
OPRACOWALI:	mgr inż. Monika MYRCIK mgr inż. Krzysztof ŚLIWAK		
PROJEKTANT:	inż. Zbigniew HERISZ	UW 948/92	DATA: 12.2013
SPRAWDZAJĄCY:	inż. Andrzej RAK	UW 561/92	