


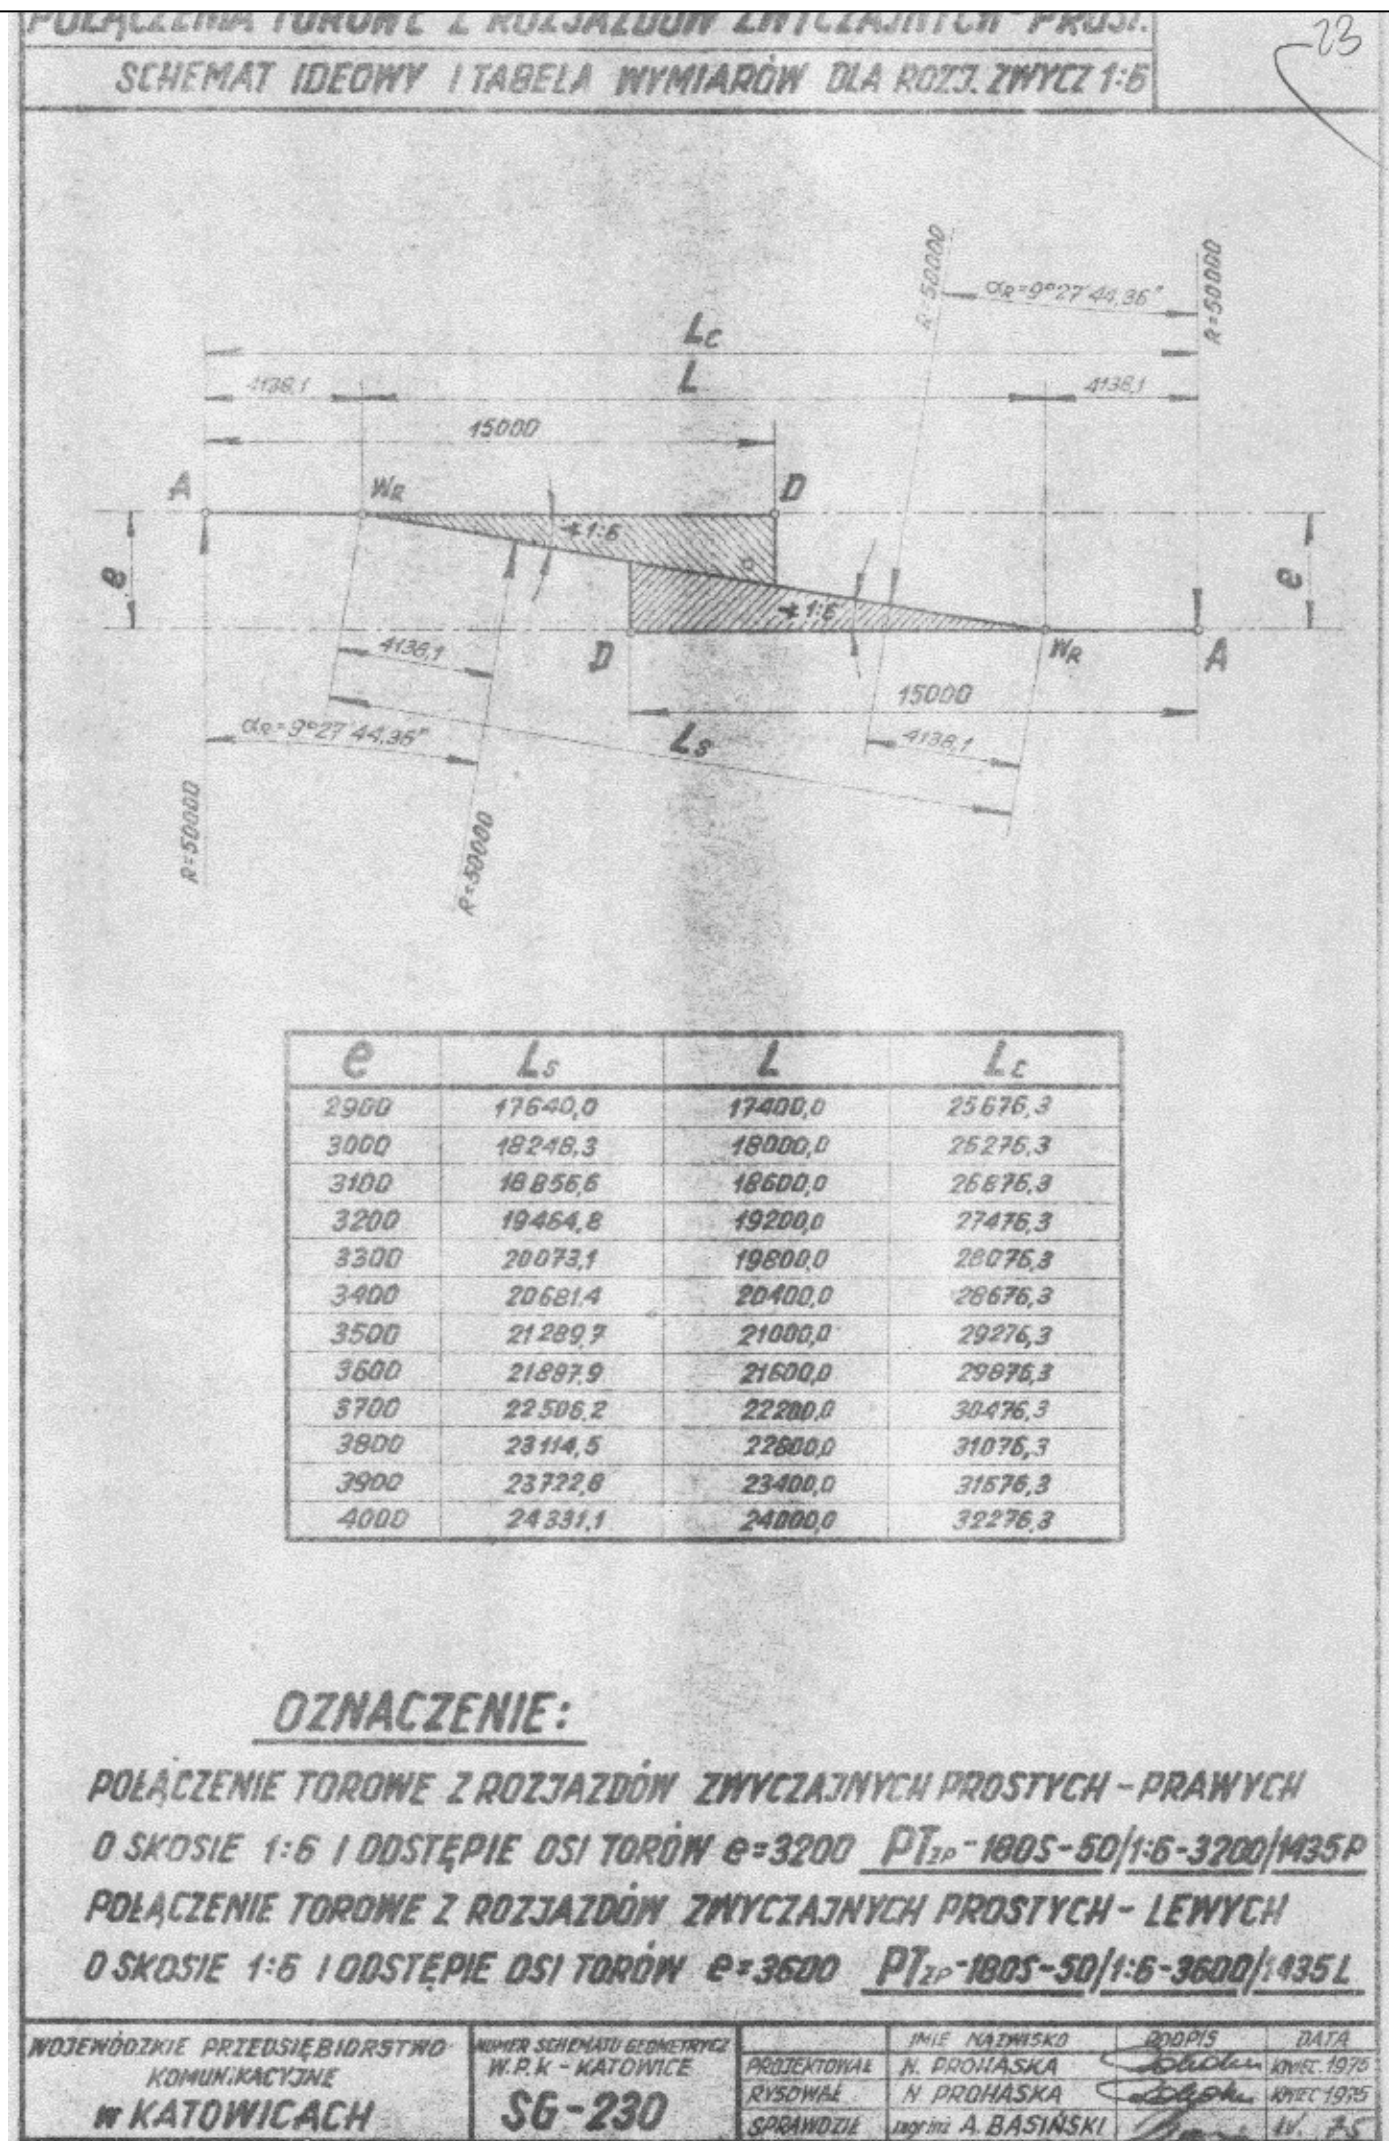

 MERITUM PROJEKT PROJEKTY / NADZORY / WYCENY					
JEDNOSTKA PROJEKTOWA:	MERITUM PROJEKT Ul. Karola Miarki 18 ; 43-190 MIKOŁÓW NIP: 641-209-27-76 ; tel: 0600-224-750				
ZAMAWIAJĄCY:	TRAMWAJE ŚLĄSKIE S.A. ul. Inwalidzka 5 41-506 CHORZÓW				
TEMAT:	MODERNIZACJA TOROWISKA TRAMWAJOWEGO W ZABRZU ULIC: UL. M. LUTRA, PLACU KRAKOWSKIEGO, UL. W. BRYŚA DO SKRZYŻOWANIA Z UL. WOLNOŚCI				
BRANŻA:	-CZĘŚĆ TOROWA-				
TYTUŁ RYSUNKU:	GEOMETRIA POŁĄCZEŃ TOROWYCH SG230 2.90-3.0m				
PROJEKTANT:	mgr inż. Marek MYRCIK	Upr.bud 150/2001	<i>[Signature]</i>	NR RYS.: 27	SKALA: 1:500
OPRACOWALI:	mgr inż. Monika MYRCIK		<i>[Signature]</i>		
	mgr inż. Krzysztof ŚLIWAK		<i>[Signature]</i>		
PROJEKTANT:	inż. Zbigniew HERISZ	UW 948/92	<i>[Signature]</i>		
SPRAWDZAJĄCY:	inż. Andrzej RAK	UW 561/92	<i>[Signature]</i>	DATA: 12.2013	