



Przekrój poprzeczny P1
hm po torze nr 2 0+28,262

W=6,62m²
N=0,01m²

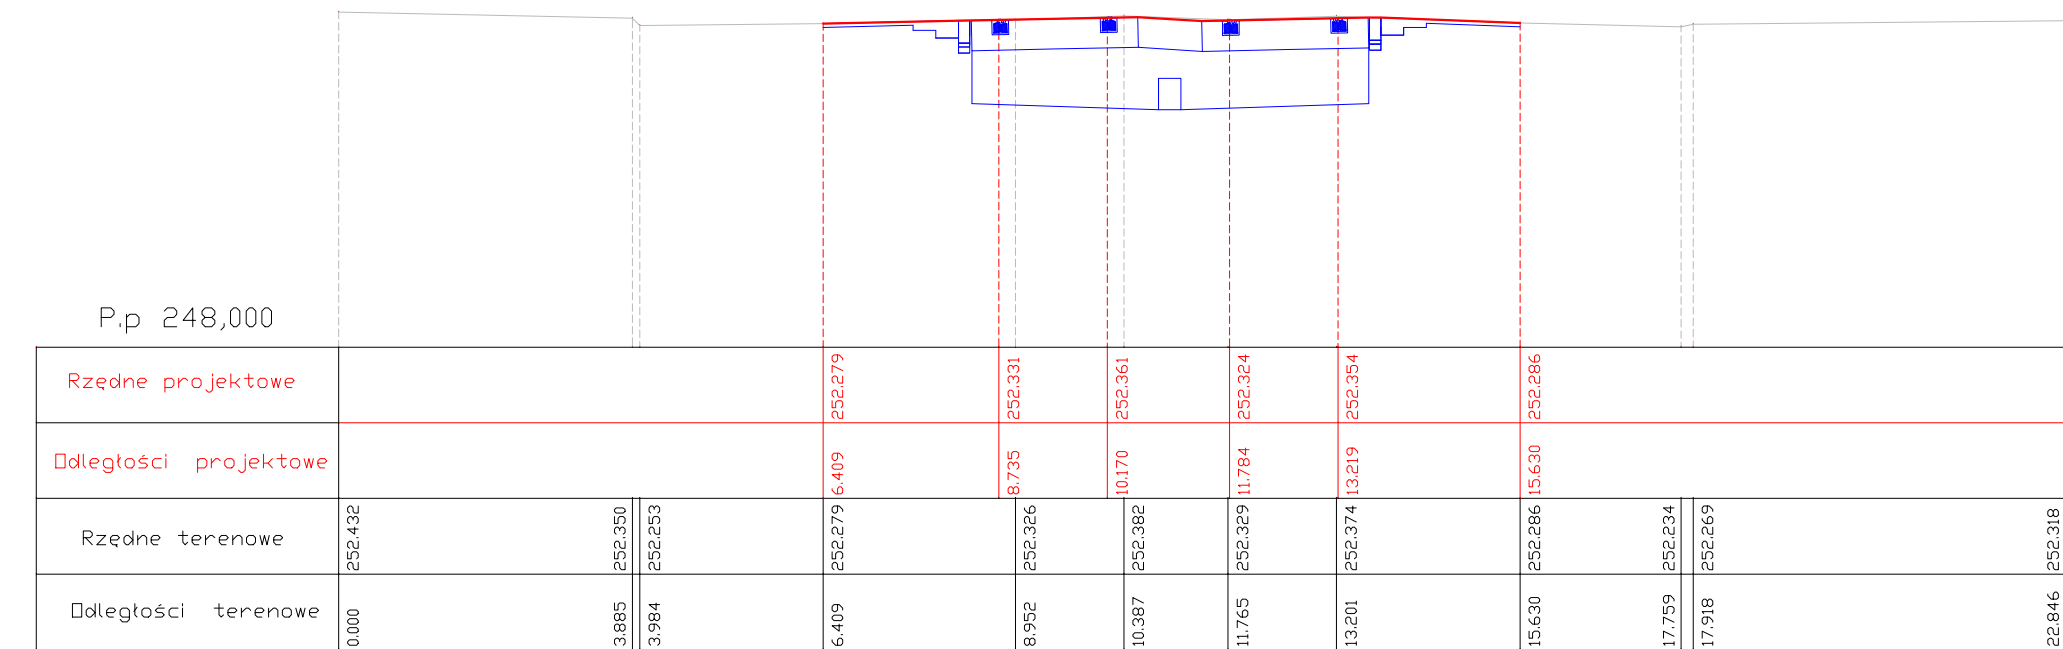


Przekrój poprzeczny P3
hm po torze nr 2 1+8,095

W=5,98m²
N=0,51m²

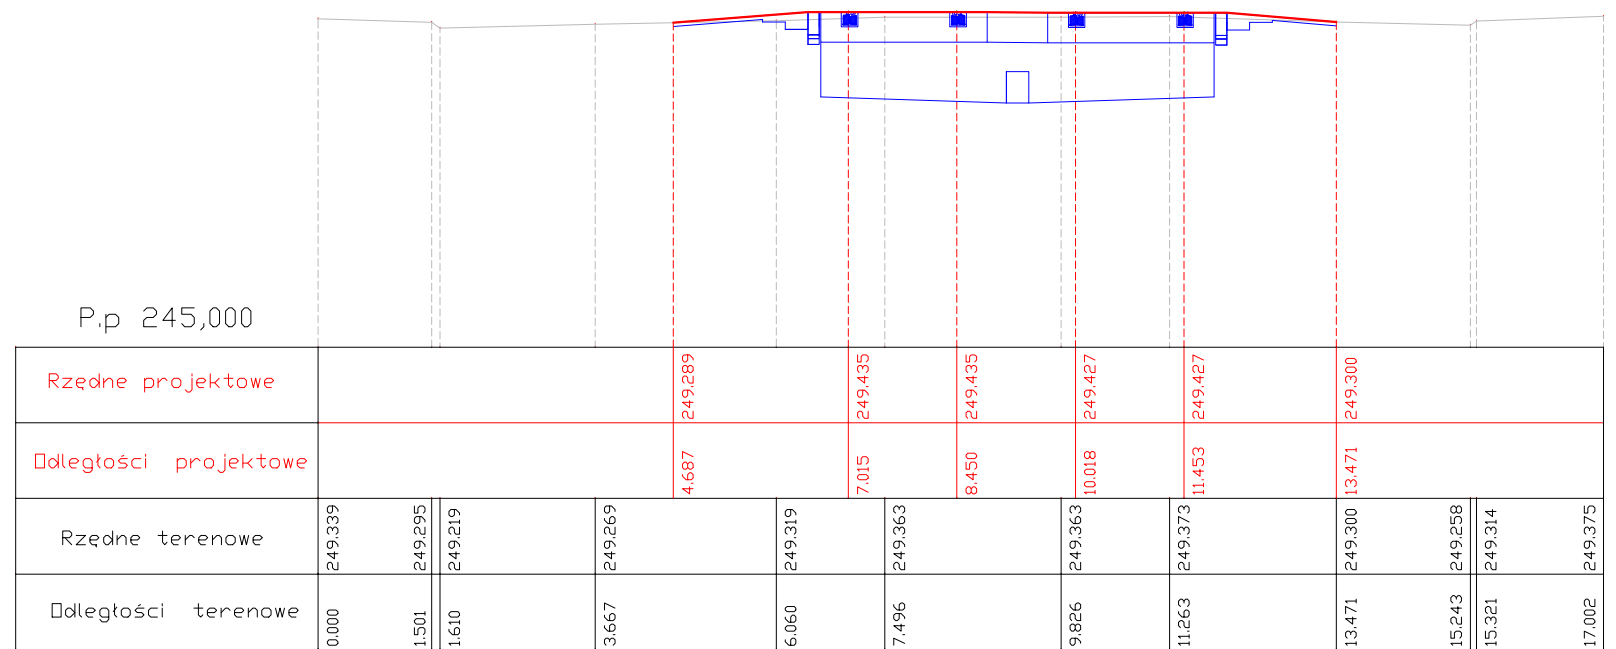


Przekrój poprzeczny P5
hm po torze nr 2 1+97,464

W=8,09m²
N=0,00m²

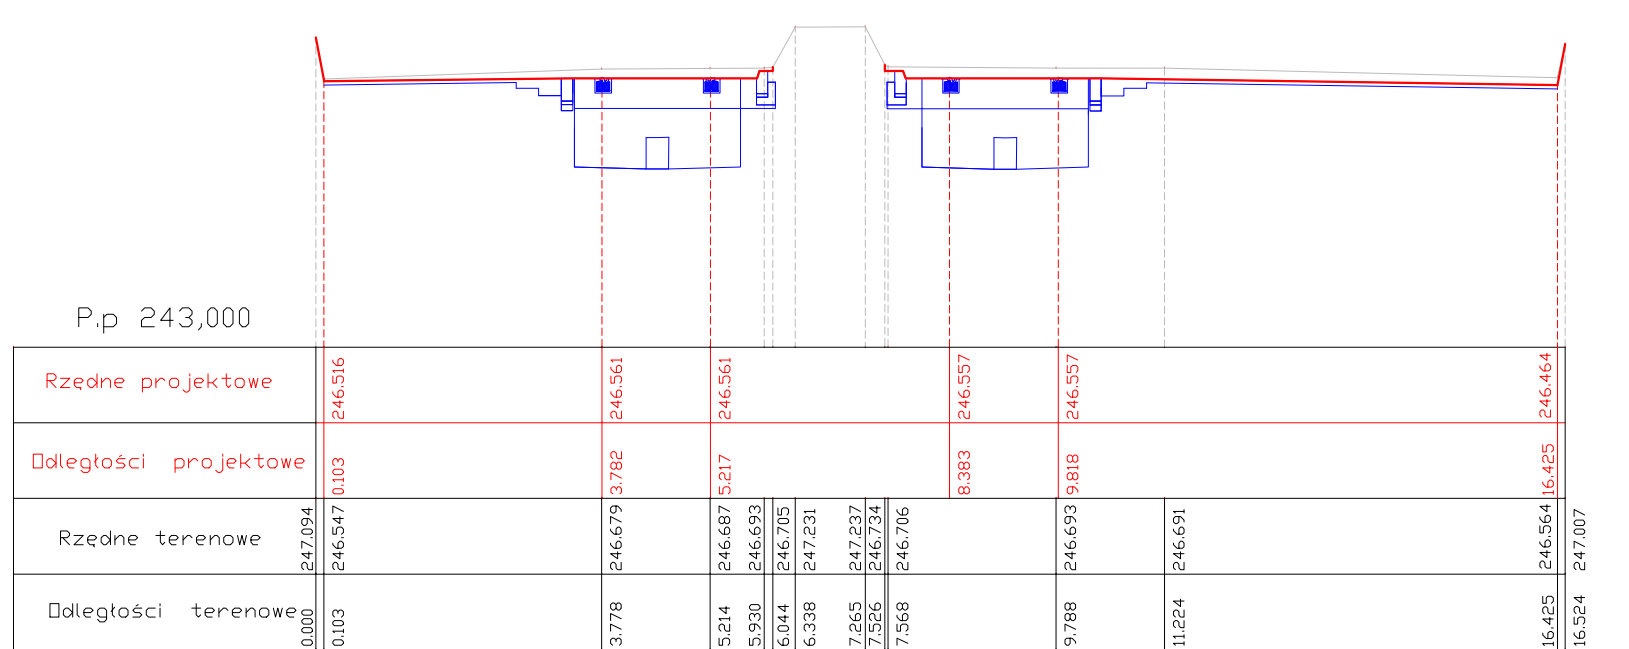


Przekrój poprzeczny P7
hm po torze nr 2 2+68,097

W=7,48m²
N=0,00m²

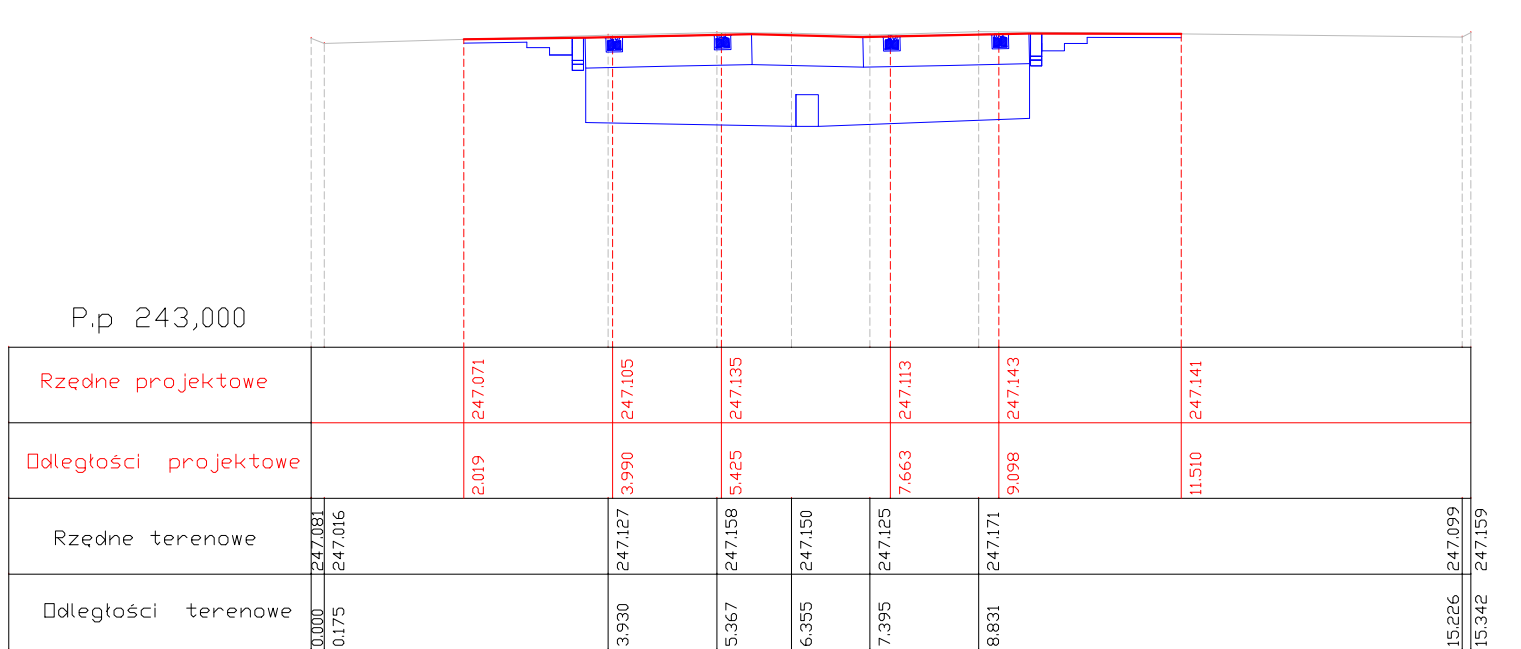


Przekrój poprzeczny P9
hm po torze nr 2 3+38,451

W=6,08m²
N=0,40m²

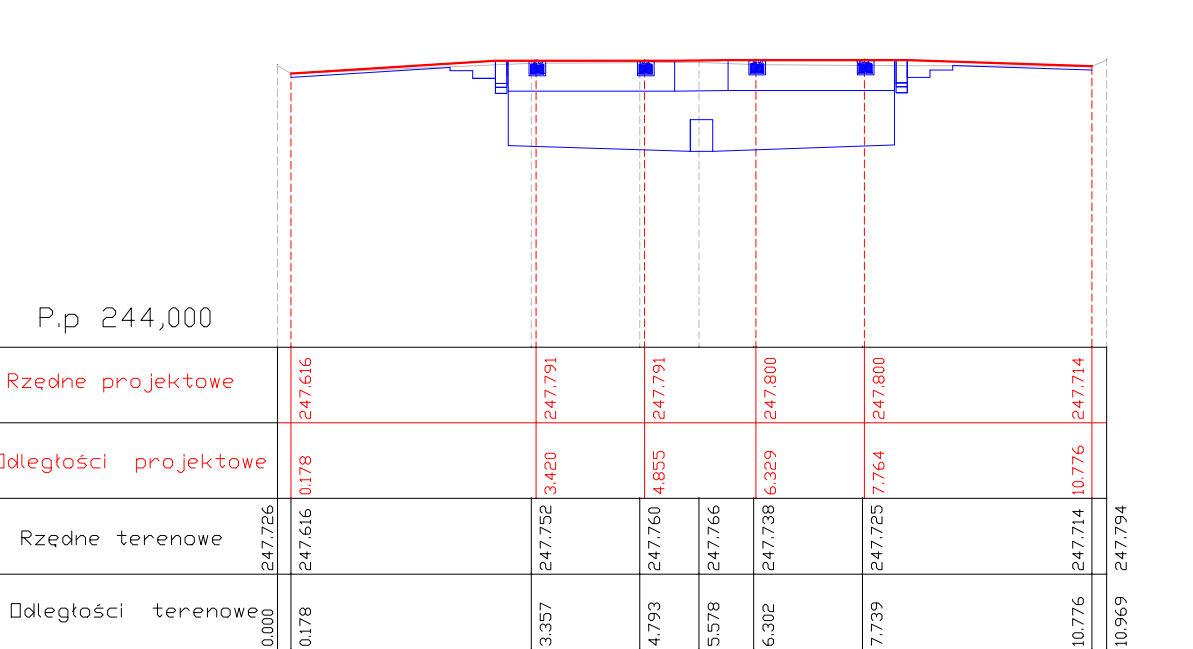


Przekrój poprzeczny P2
hm po torze nr 2 0+67,062

W=6,01m²
N=0,47m²

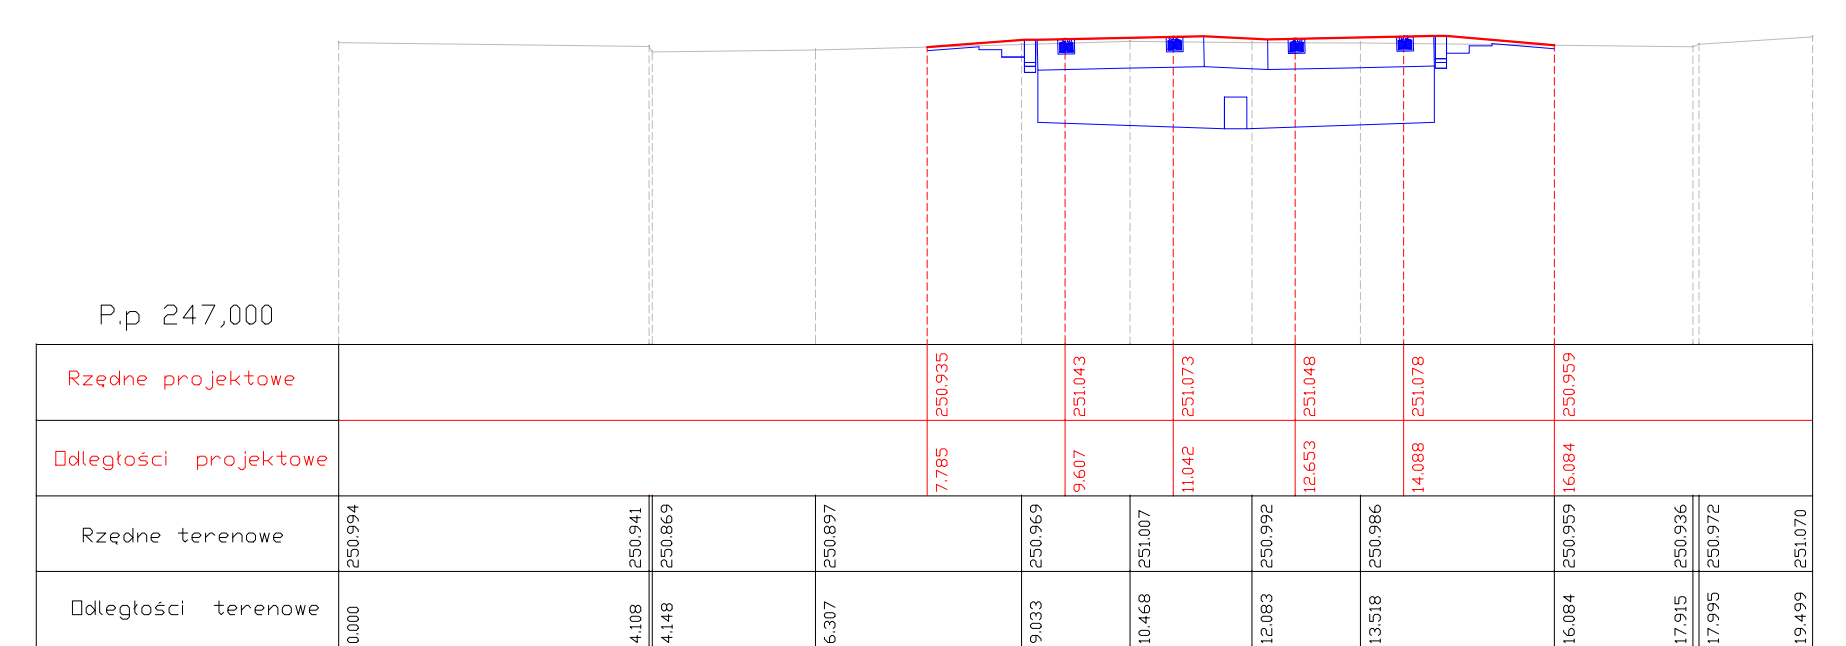


Przekrój poprzeczny P4
hm po torze nr 2 1+62,058

W=8,24m²
N=0,07m²

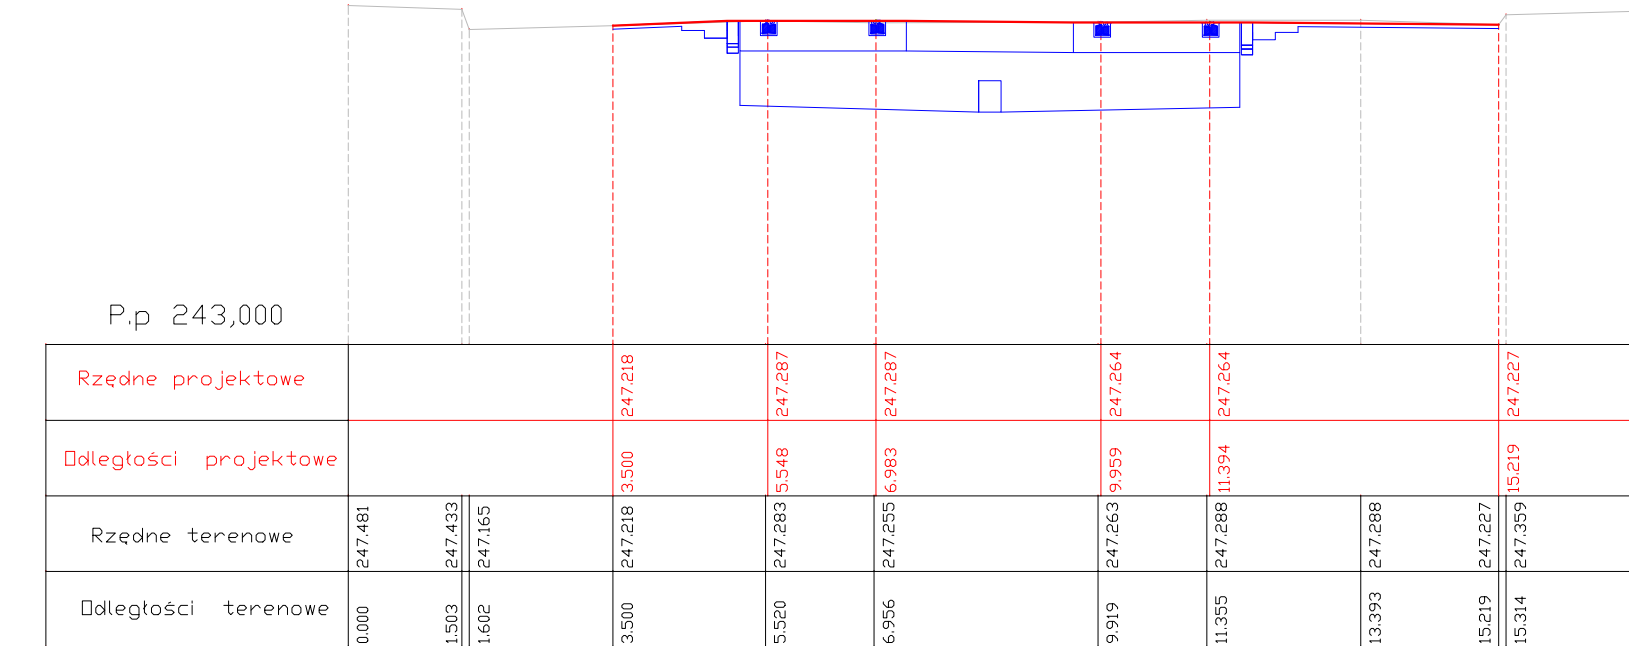


Przekrój poprzeczny P6
hm po torze nr 2 2+35,615

W=9,18m²
N=0,00m²

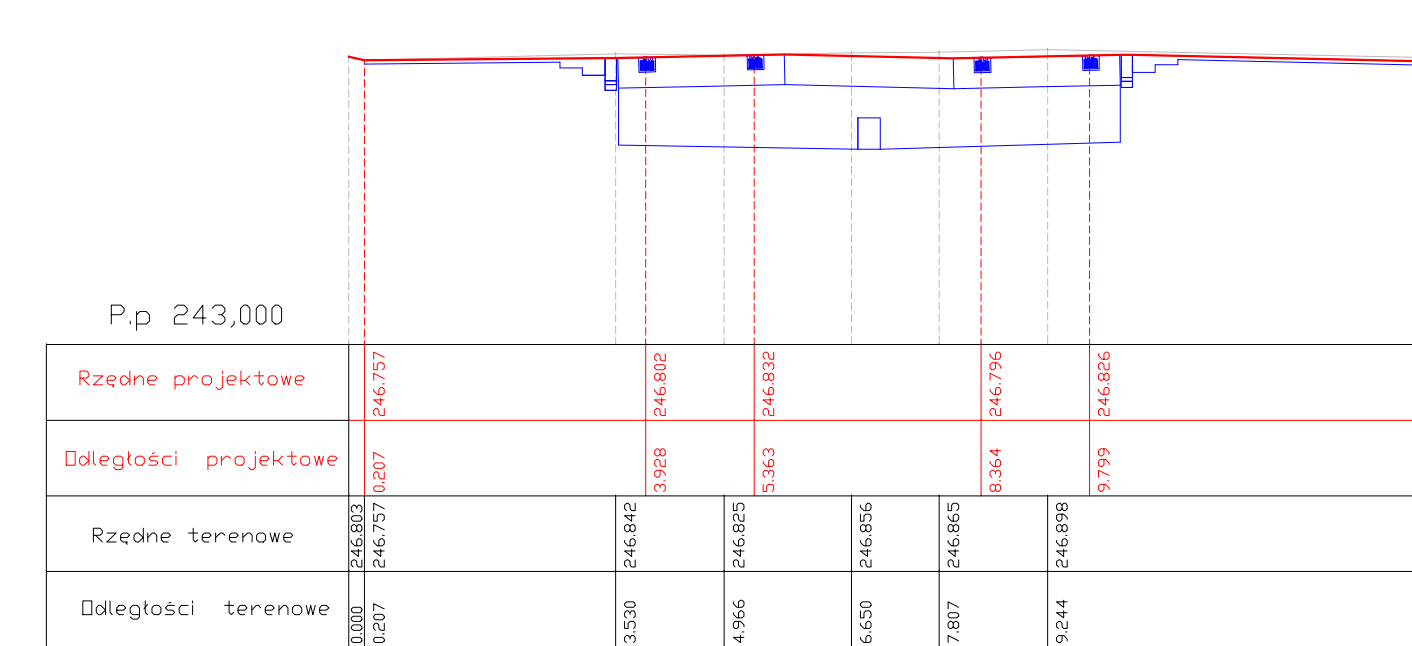


Przekrój poprzeczny P8
hm po torze nr 2 3+2,554

W=6,26m²
N=0,22m²

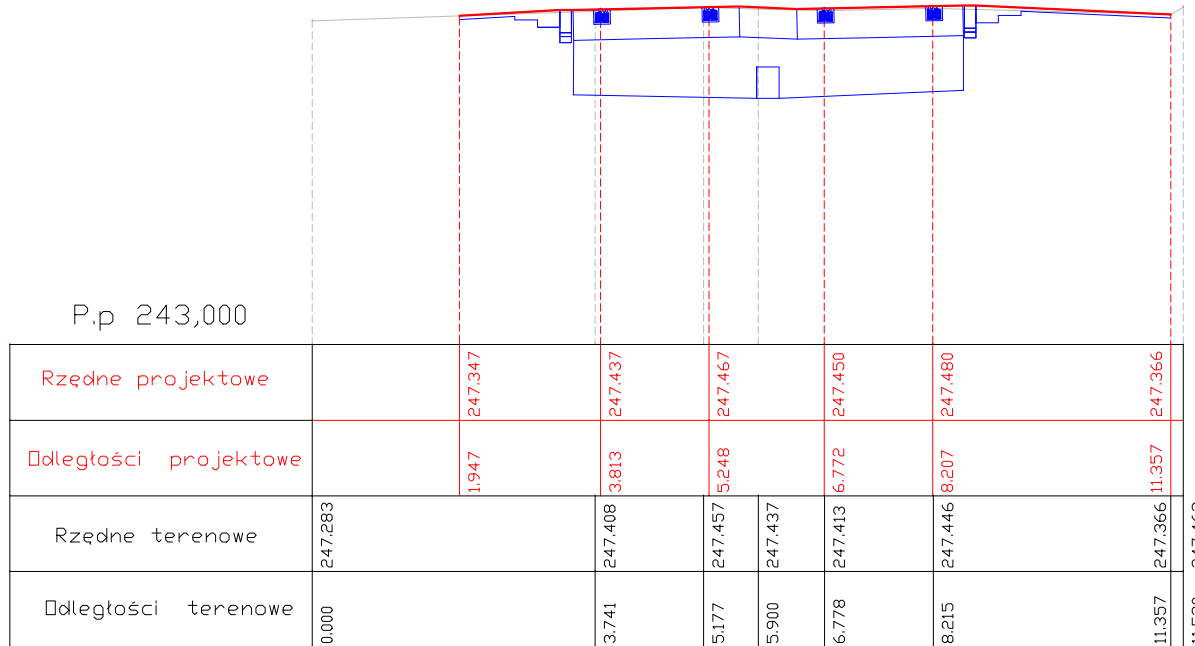

Przekrój poprzeczny P10
hm po torze nr 2 3+79,405

W=6,14m²
N=0,35m²

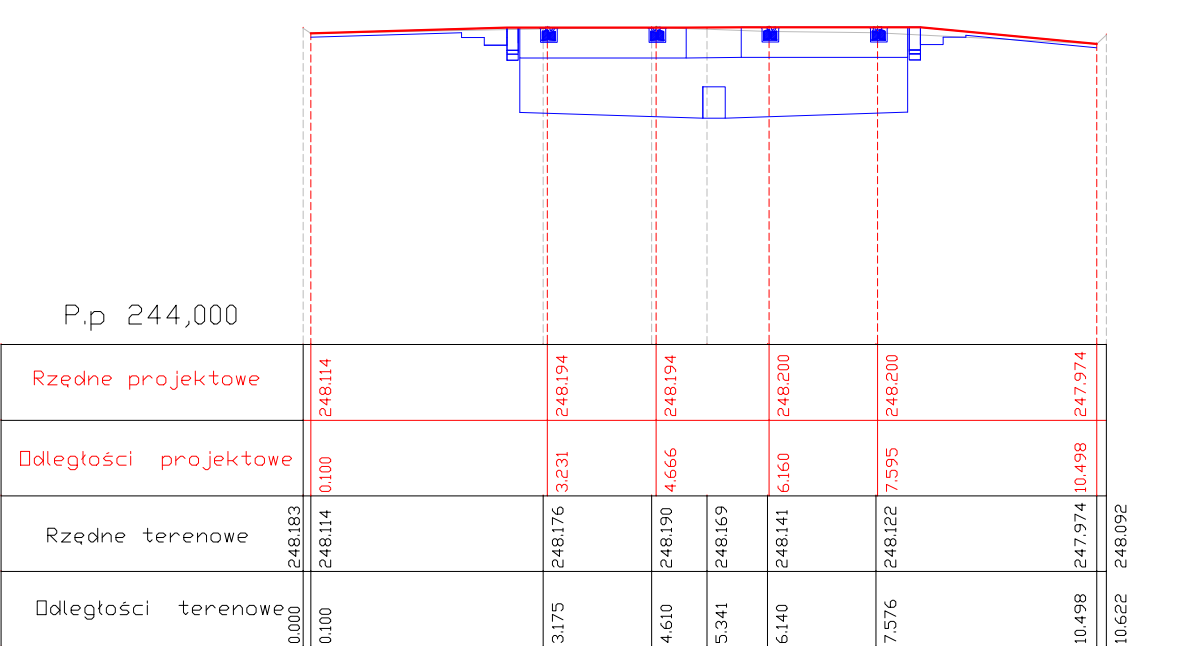

MERITUM PROJEKT
PROJEKTY / NADZORY / WYCENY

JEDNOSTKA PROJEKTOWA: **MERITUM PROJEKT** Ul. Karola Miarki 18 ; 43-190 MIKOŁÓW
NIP: 641-209-27-76 ; tel: 0600-224-750

ZAMAWIAJĄCY: **TRAMWAJE ŚLĄSKIE S.A.**
ul. Inwakidzka 5 41-506 CHORZÓW

TEMAT: **MODERNIZACJA TOROWISKA TRAMWAJOWEGO W ZABRZU
ULIC: UL. M. LUTRA, PLACU KRAKOWSKIEGO, UL. W. BRYŚZA
DO SKRZYŻOWANIA Z UL. WOLNOŚCI**

BRANŻA: **-BRANŻA TOROWA-TRAMWAJOWA**

TYTUŁ RYSUNKU: **PRZKROJE POPRZECZNE**

PROJEKTANT:	mgr inż. Marek MYRCIK	Upr.bud 150/2001	STADIUM: PW
OPRACOWALI:	mgr inż. Monika MYRCIK		NR RYS.: 2
	mgr inż. Krzysztof ŚLIWAK		SKALA: 1:100
	mgr inż. Magdalena JAGIELKO		DATA: 12.2013