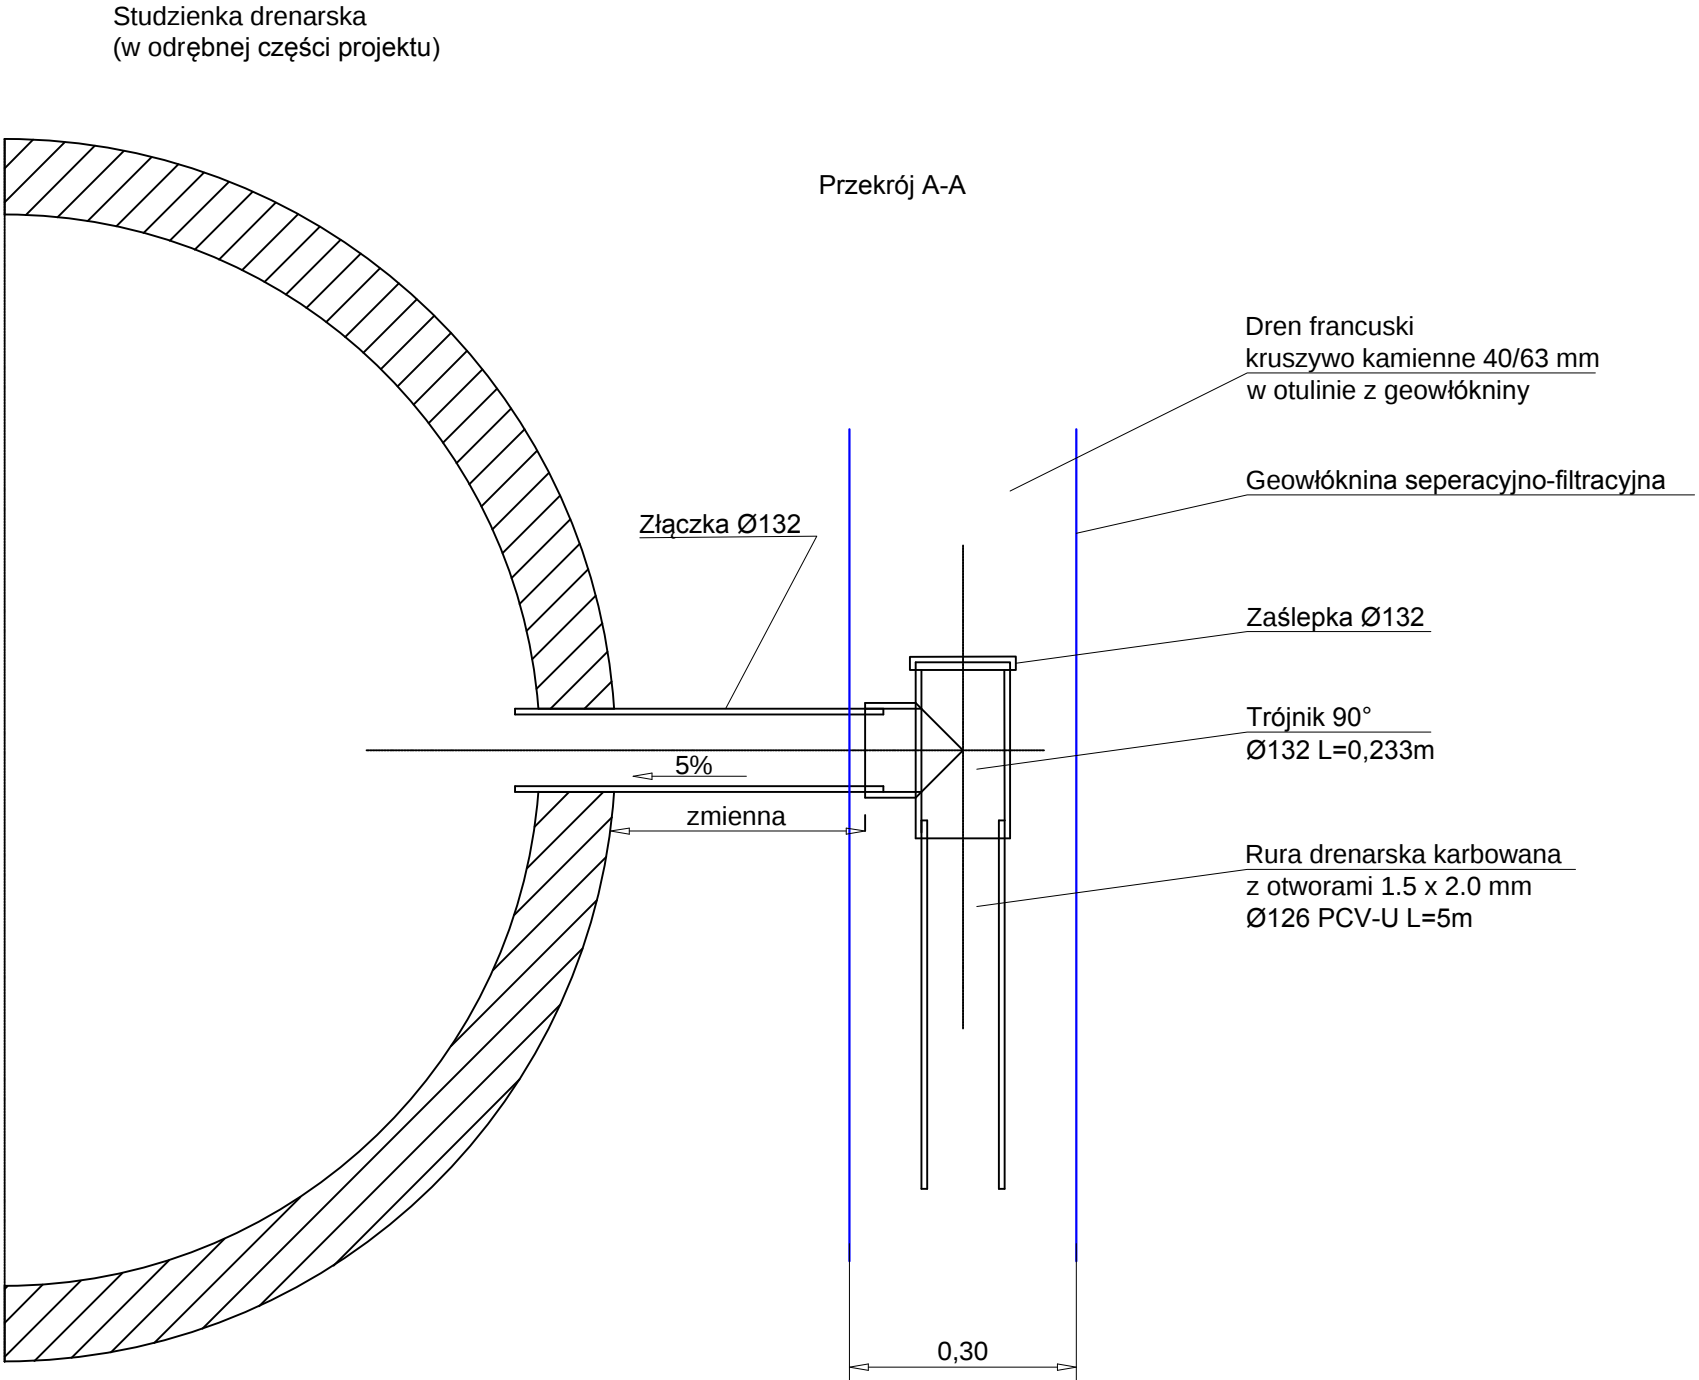
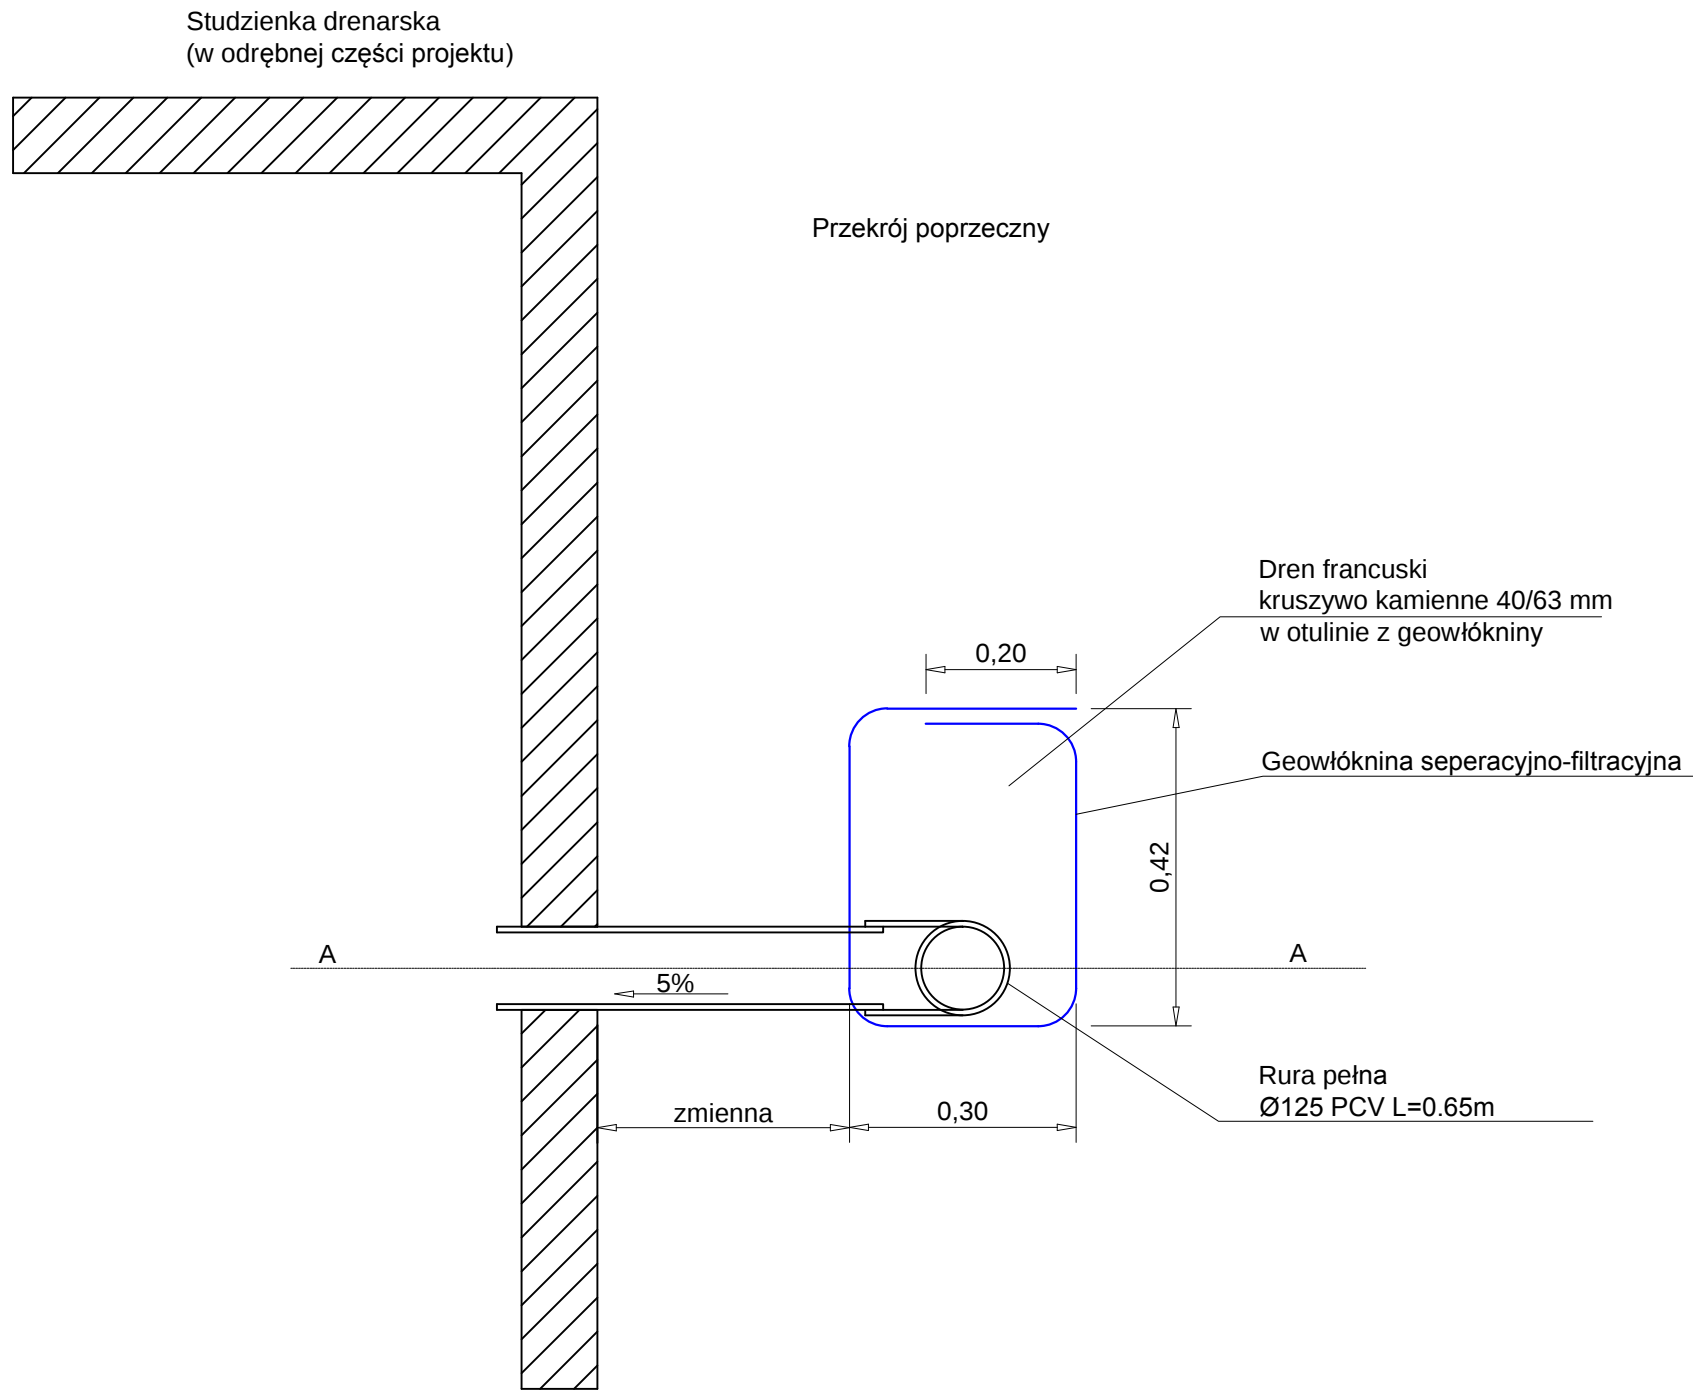
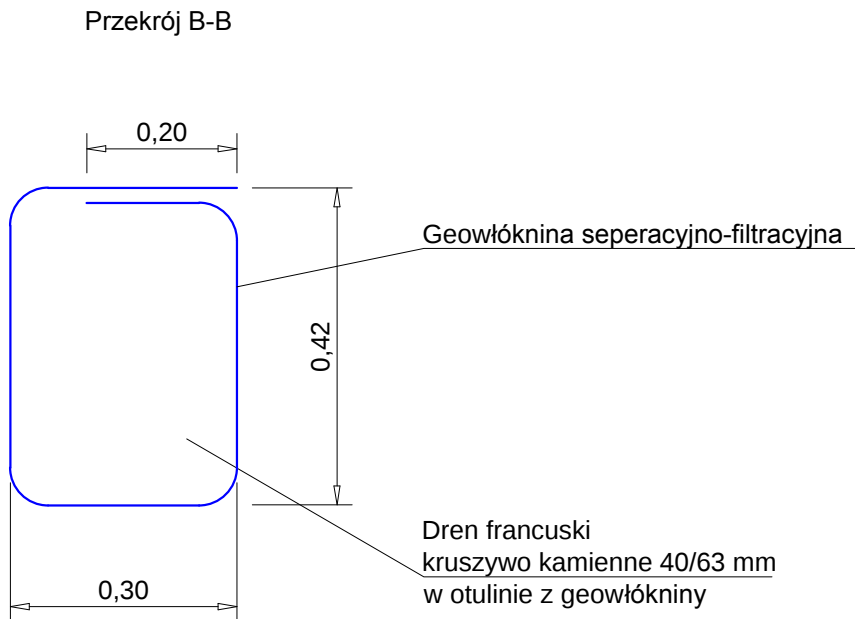


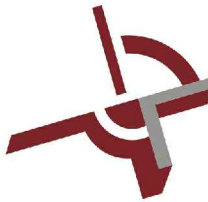
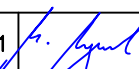
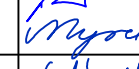
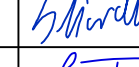
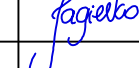
Szczegół odprowadzenia wody z drenu francuskiego
do studzienek drenarskich(w odrębnej części projektu)



Geowłóknina seperacyjno-filtrcyjna do drenażu

- wytrzymałość na rozciąganie 7-30 kN/m
- wodoprzepuszczalność w kierunku prostopadłym do płaszczyzny wyrobu min.55l/m²/s
- odporność na przebicie statyczne (CBR) min.1500N
- wydłużenie przy max.obciążeniu min.40%
- wodoprzepuszczalność w płaszczyźnie wyrobu min.4.0E-6m²/s



 MERITUM PROJEKT PROJEKTY / NADZORY / WYCENY				
JEDNOSTKA PROJEKTOWA:	MERITUM PROJEKT Ul. Karola Miarki 18 ; 43-190 MIKOŁÓW NIP: 641-209-27-76 ; tel: 0600-224-750			
ZAMAWIAJĄCY:	TRAMWAJE ŚLĄSKIE S.A. ul. Inwakidzka 5 41-506 CHORZÓW			
TEMAT:	MODERNIZACJA TOROWISKA TRAMWAJOWEGO W ZABRZU ULIC: UL. M. LUTRA, PLACU KRAKOWSKIEGO, UL. W. BRYLSZA DO SKRZYŻOWANIA Z UL. WOLNOŚCI			
BRANŻA:	-BRANŻA TOROWA-TRAMWAJOWA			
TYTUŁ RYSUNKU:	ODPROWADZENIE WODY Z DRENAŻU			
PROJEKTANT:	mgr inż. Marek MYRCIK	Upr.bud 150/2001		STADIUM: PW
OPRACOWALI:	mgr inż. Monika MYRCIK			NR RYS.: 7.6
	mgr inż. Krzysztof ŚLIWAK			SKALA: 1:20
	mgr inż. Magdalena JAGIEŁKO			DATA: 12.2013