
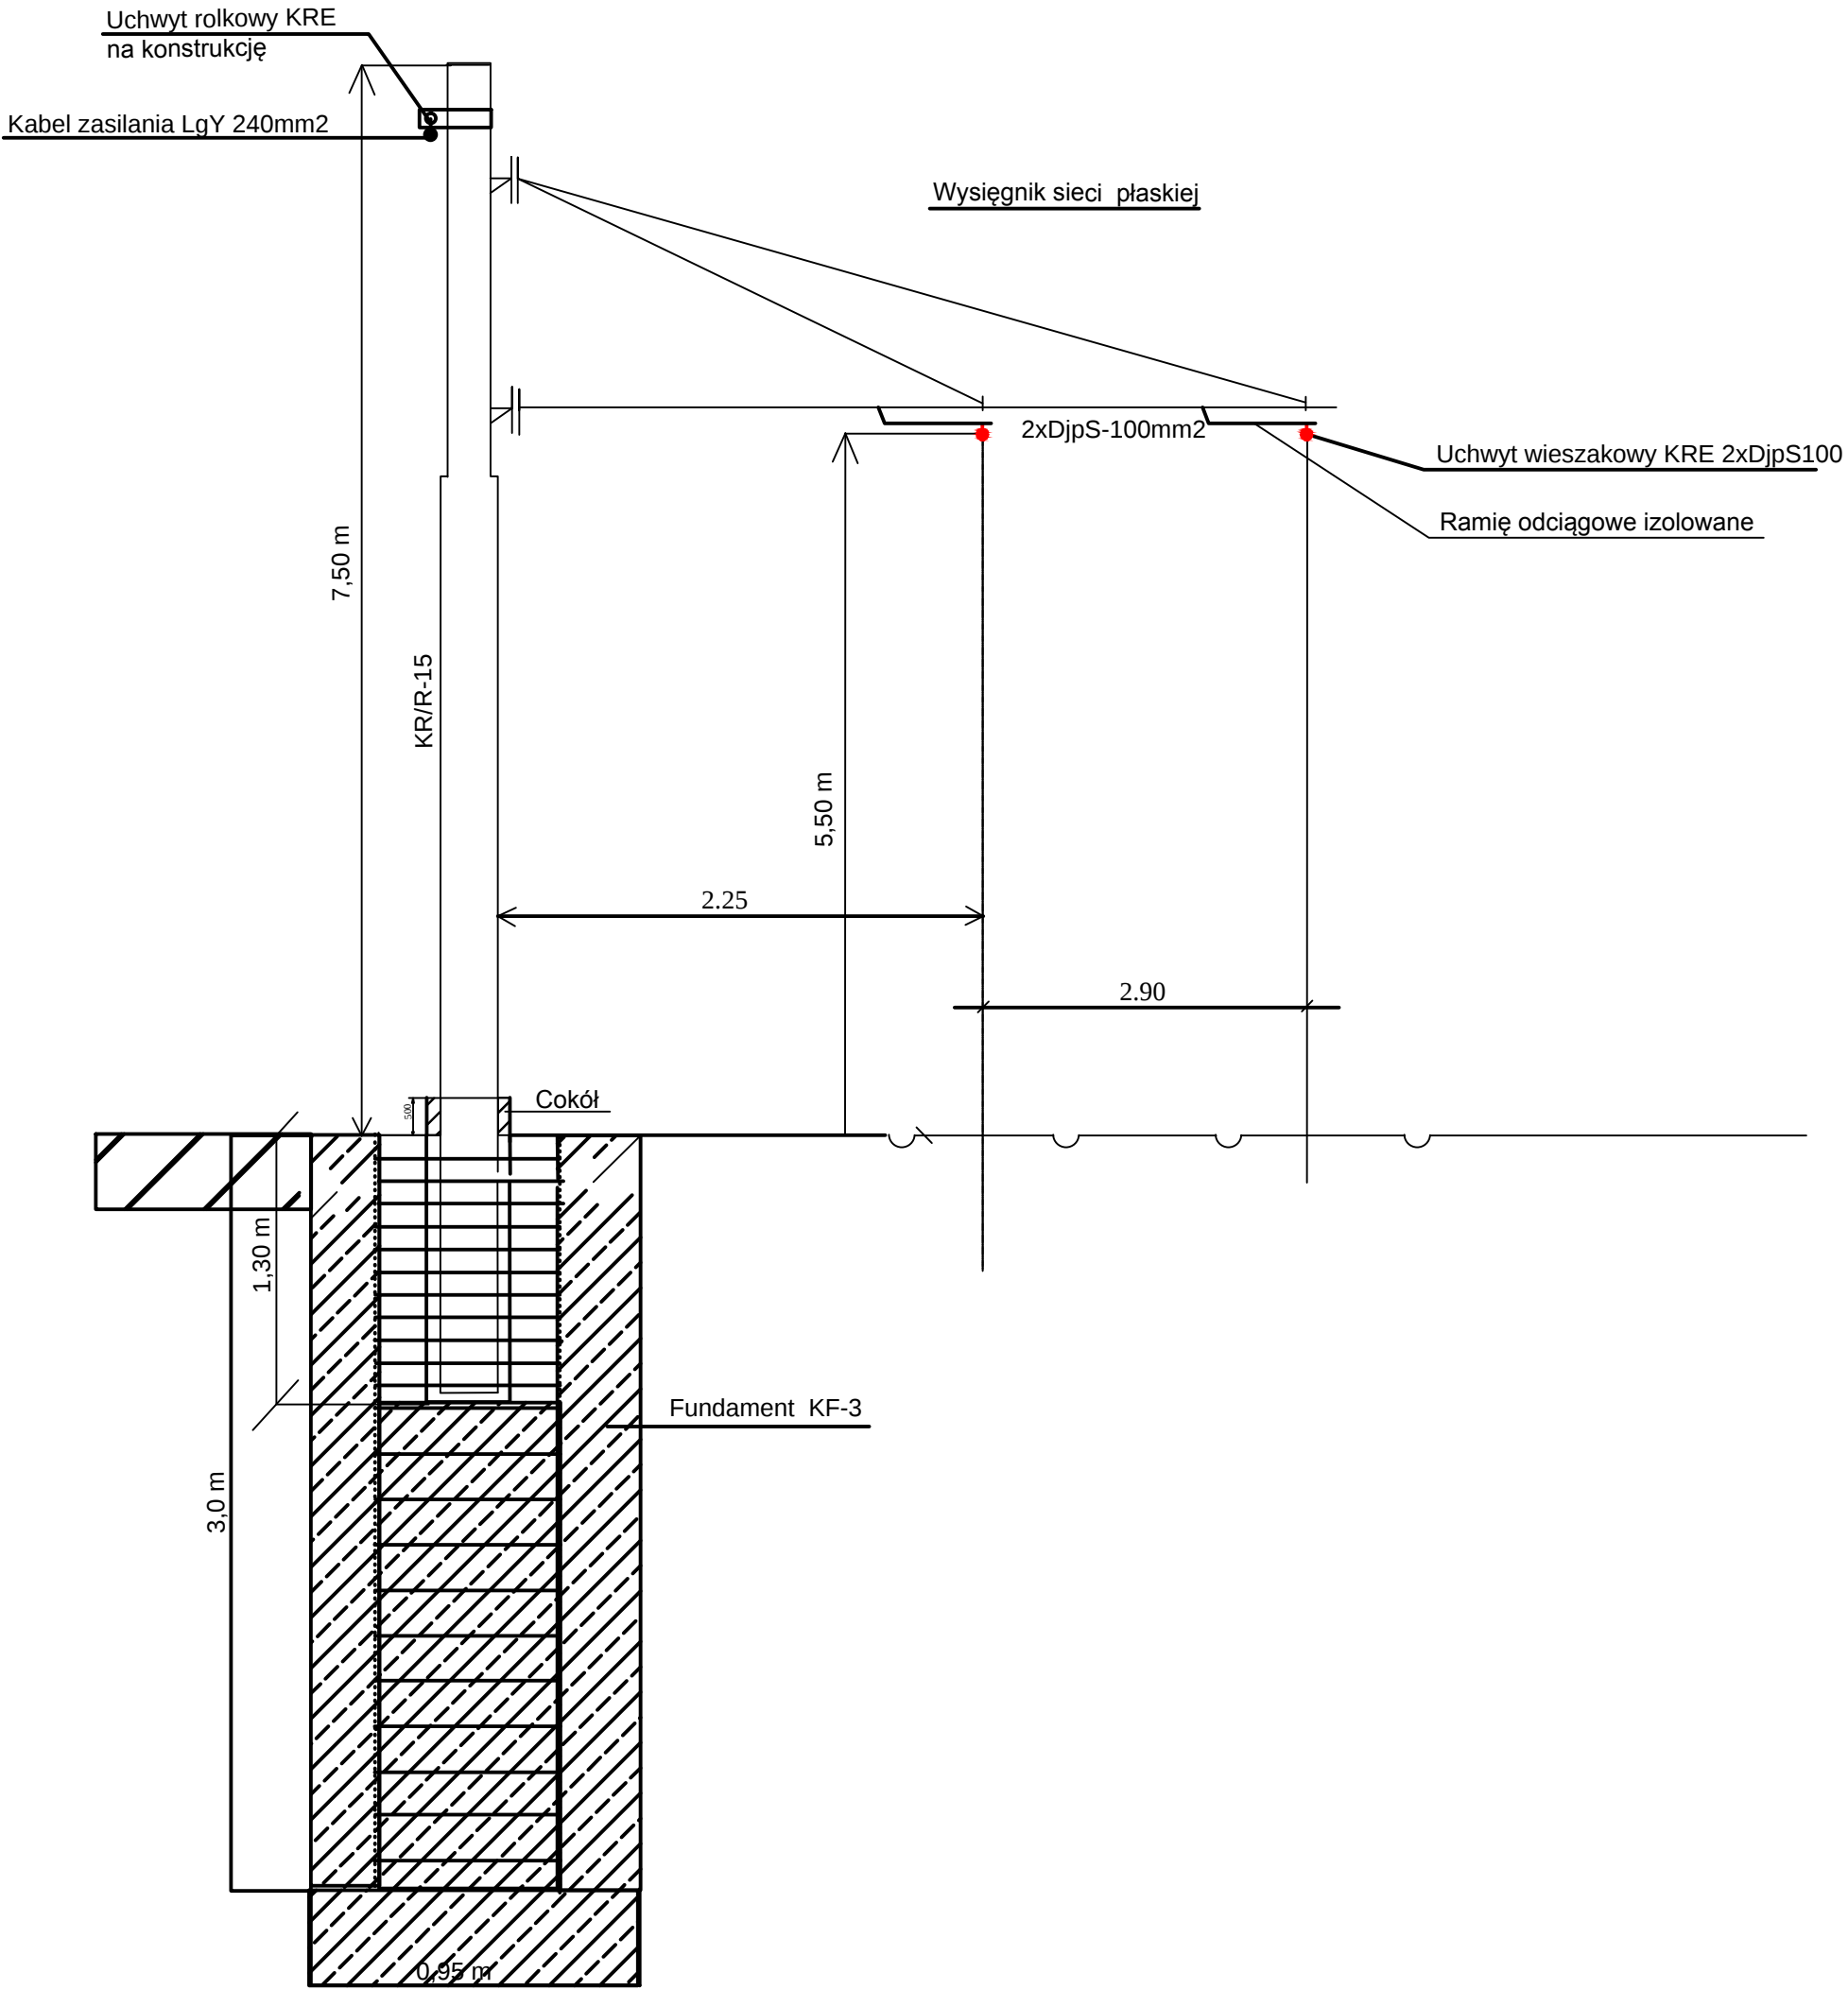


KOTWIENIE ZAWIESZENIA POPRZECZNEGO

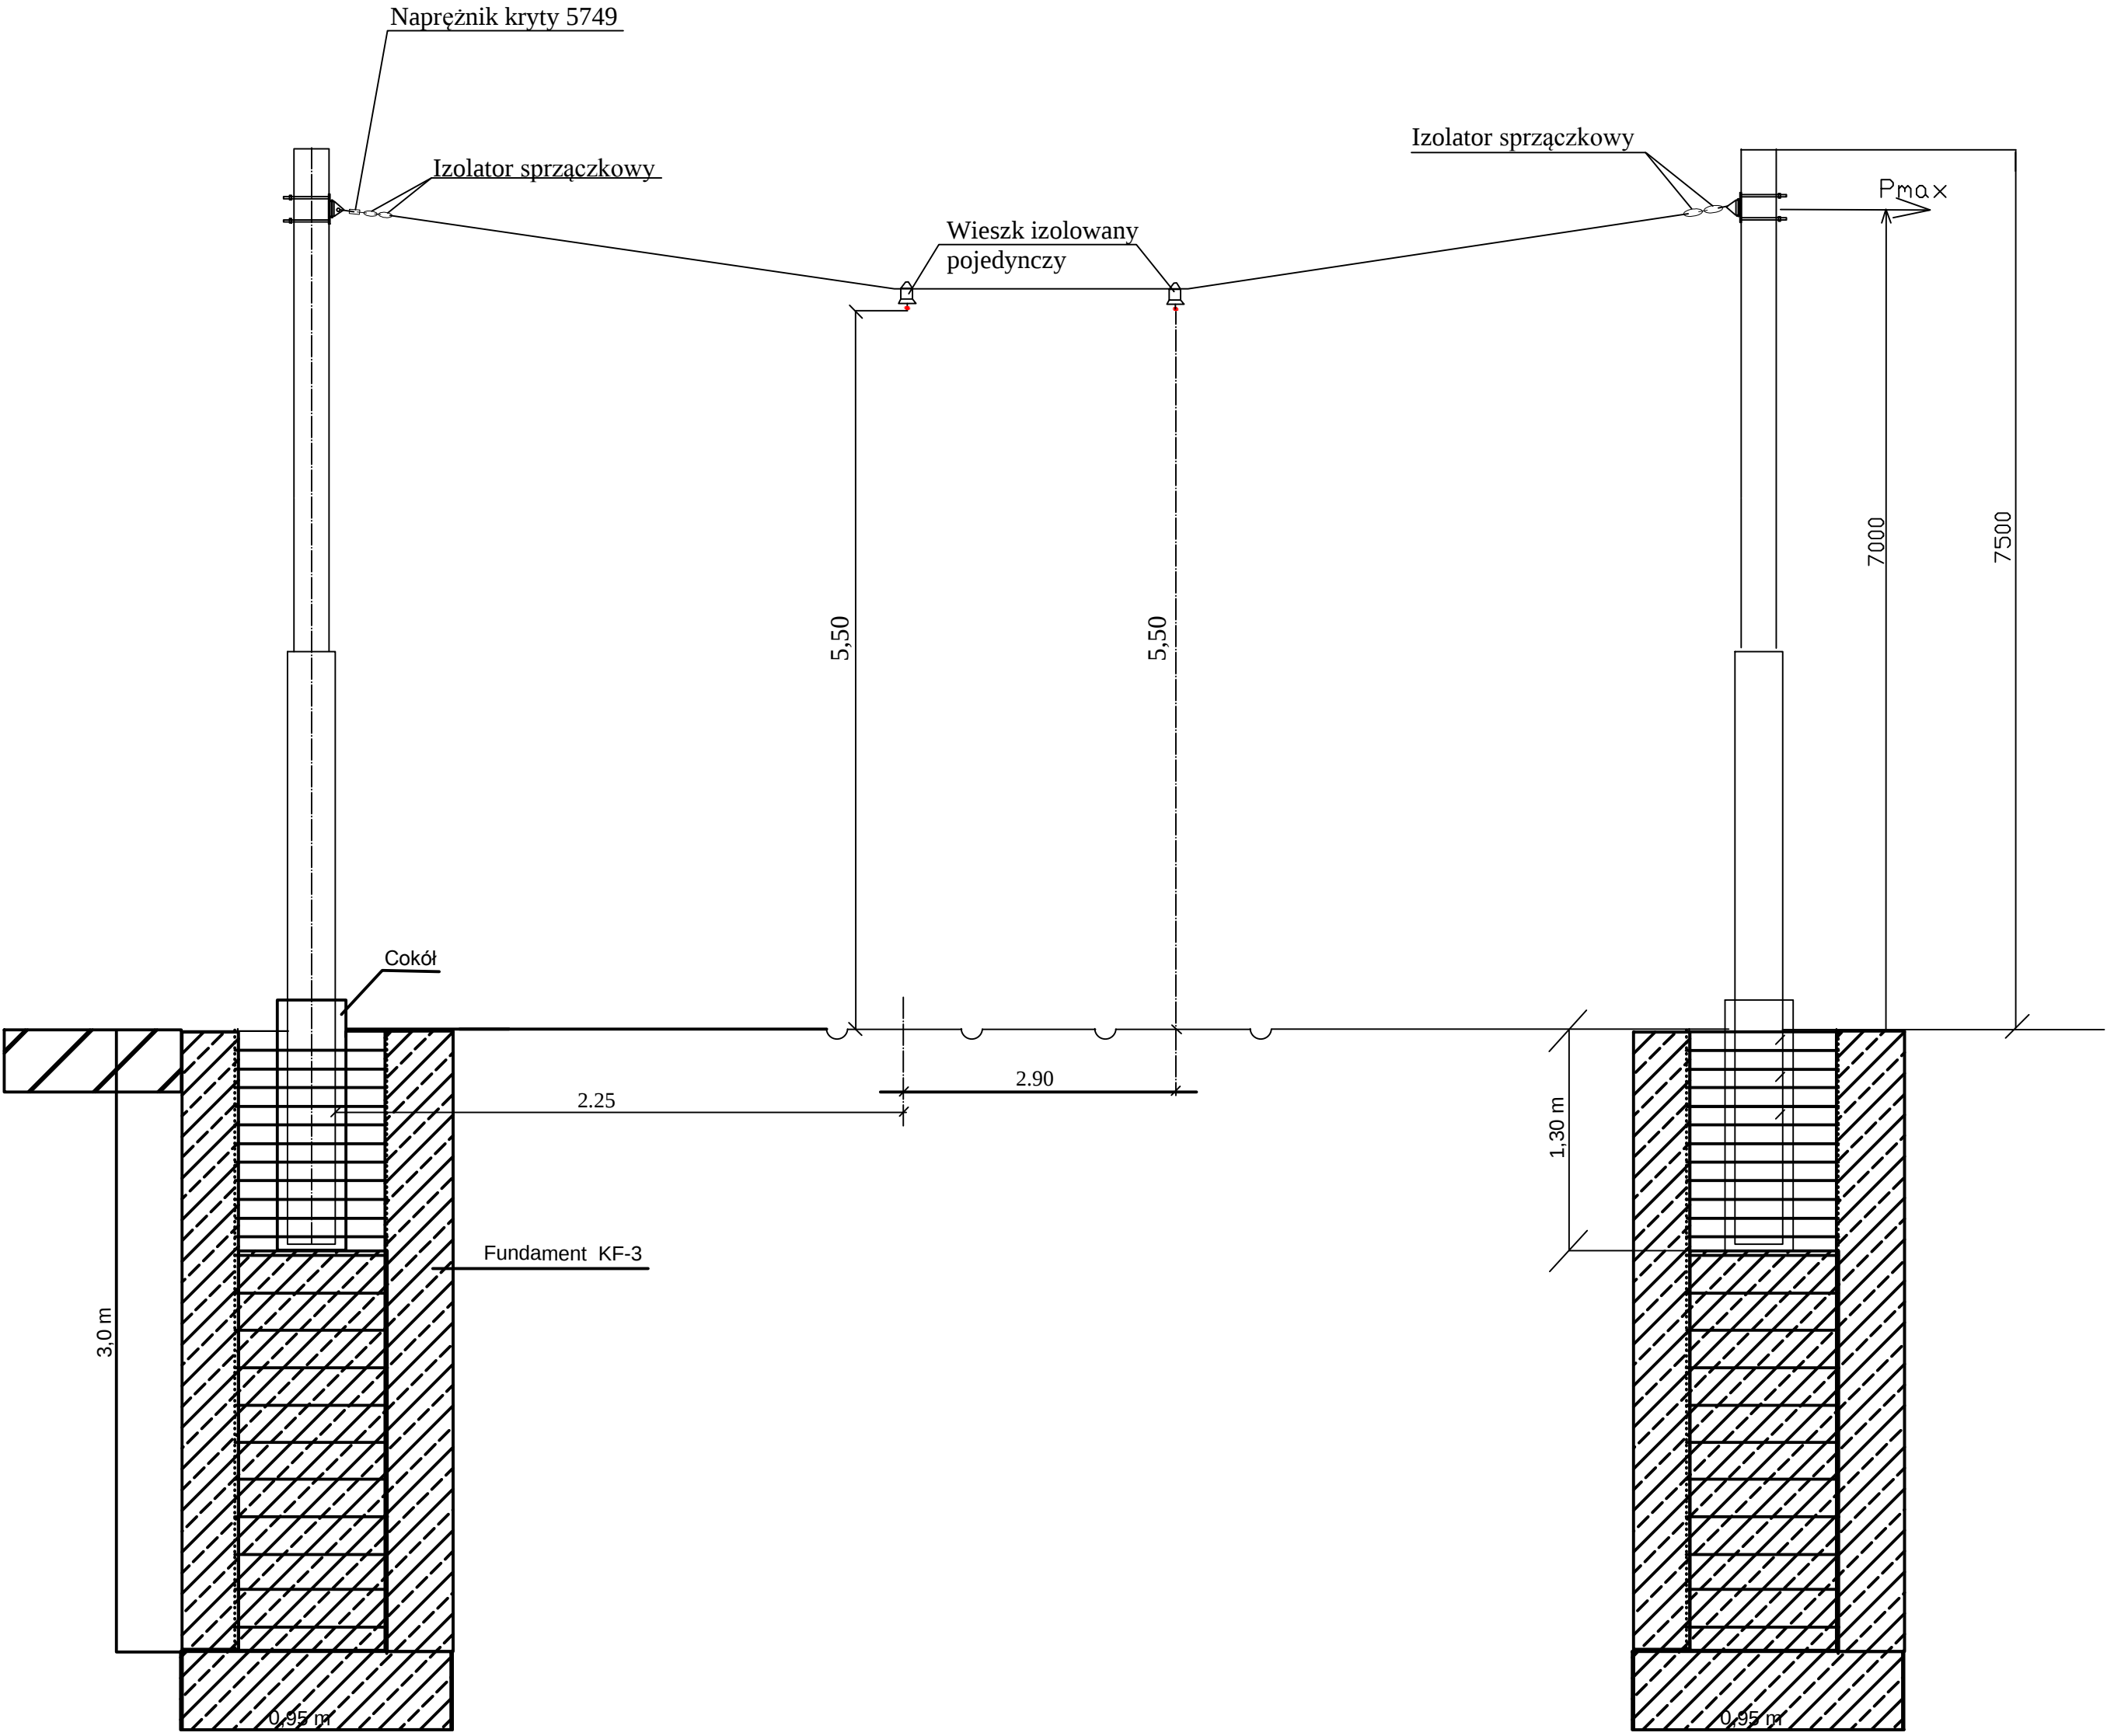

 MERITUM PROJEKT PROJEKTY / NADZORY / WYCENY			
JEDNOSTKA PROJEKTOWA:	MERITUM PROJEKT Ul. Karola Miarki 18 ; 43-190 MIKOŁÓW NIP: 641-209-27-76 ; tel: 0600-224-750		
ZAMAWIAJĄCY:	TRAMWAJE ŚLĄSKIE S.A. ul. Inwakidzka 5 41-506 CHORZÓW		
TEMAT:	MODERNIZACJA TOROWISKA TRAMWAJOWEGO W ZABRZU ULIC: UL. M. LUTRA, PLACU KRAKOWSKIEGO, UL. W. BRYŚZA DO SKRZYŻOWANIA Z UL. WOLNOŚCI		
BRANŻA:	- BRANŻA: SIEĆ TRAKCJI TRAMWAJOWEJ		
TYTUŁ RYSUNKU:	Przekrój poprzeczny sieci trakcyjnej		
PROJEKTANT:	tech. Tomasz Poloch	UW 687/1993	STADIUM: PB
OPRACOWALI:			NR RYS.: TT-04
			SKALA:
SPRAWDZAJĄCY:	inż. Mieczysław Czech	UW 117/1980	DATA: 12.2013