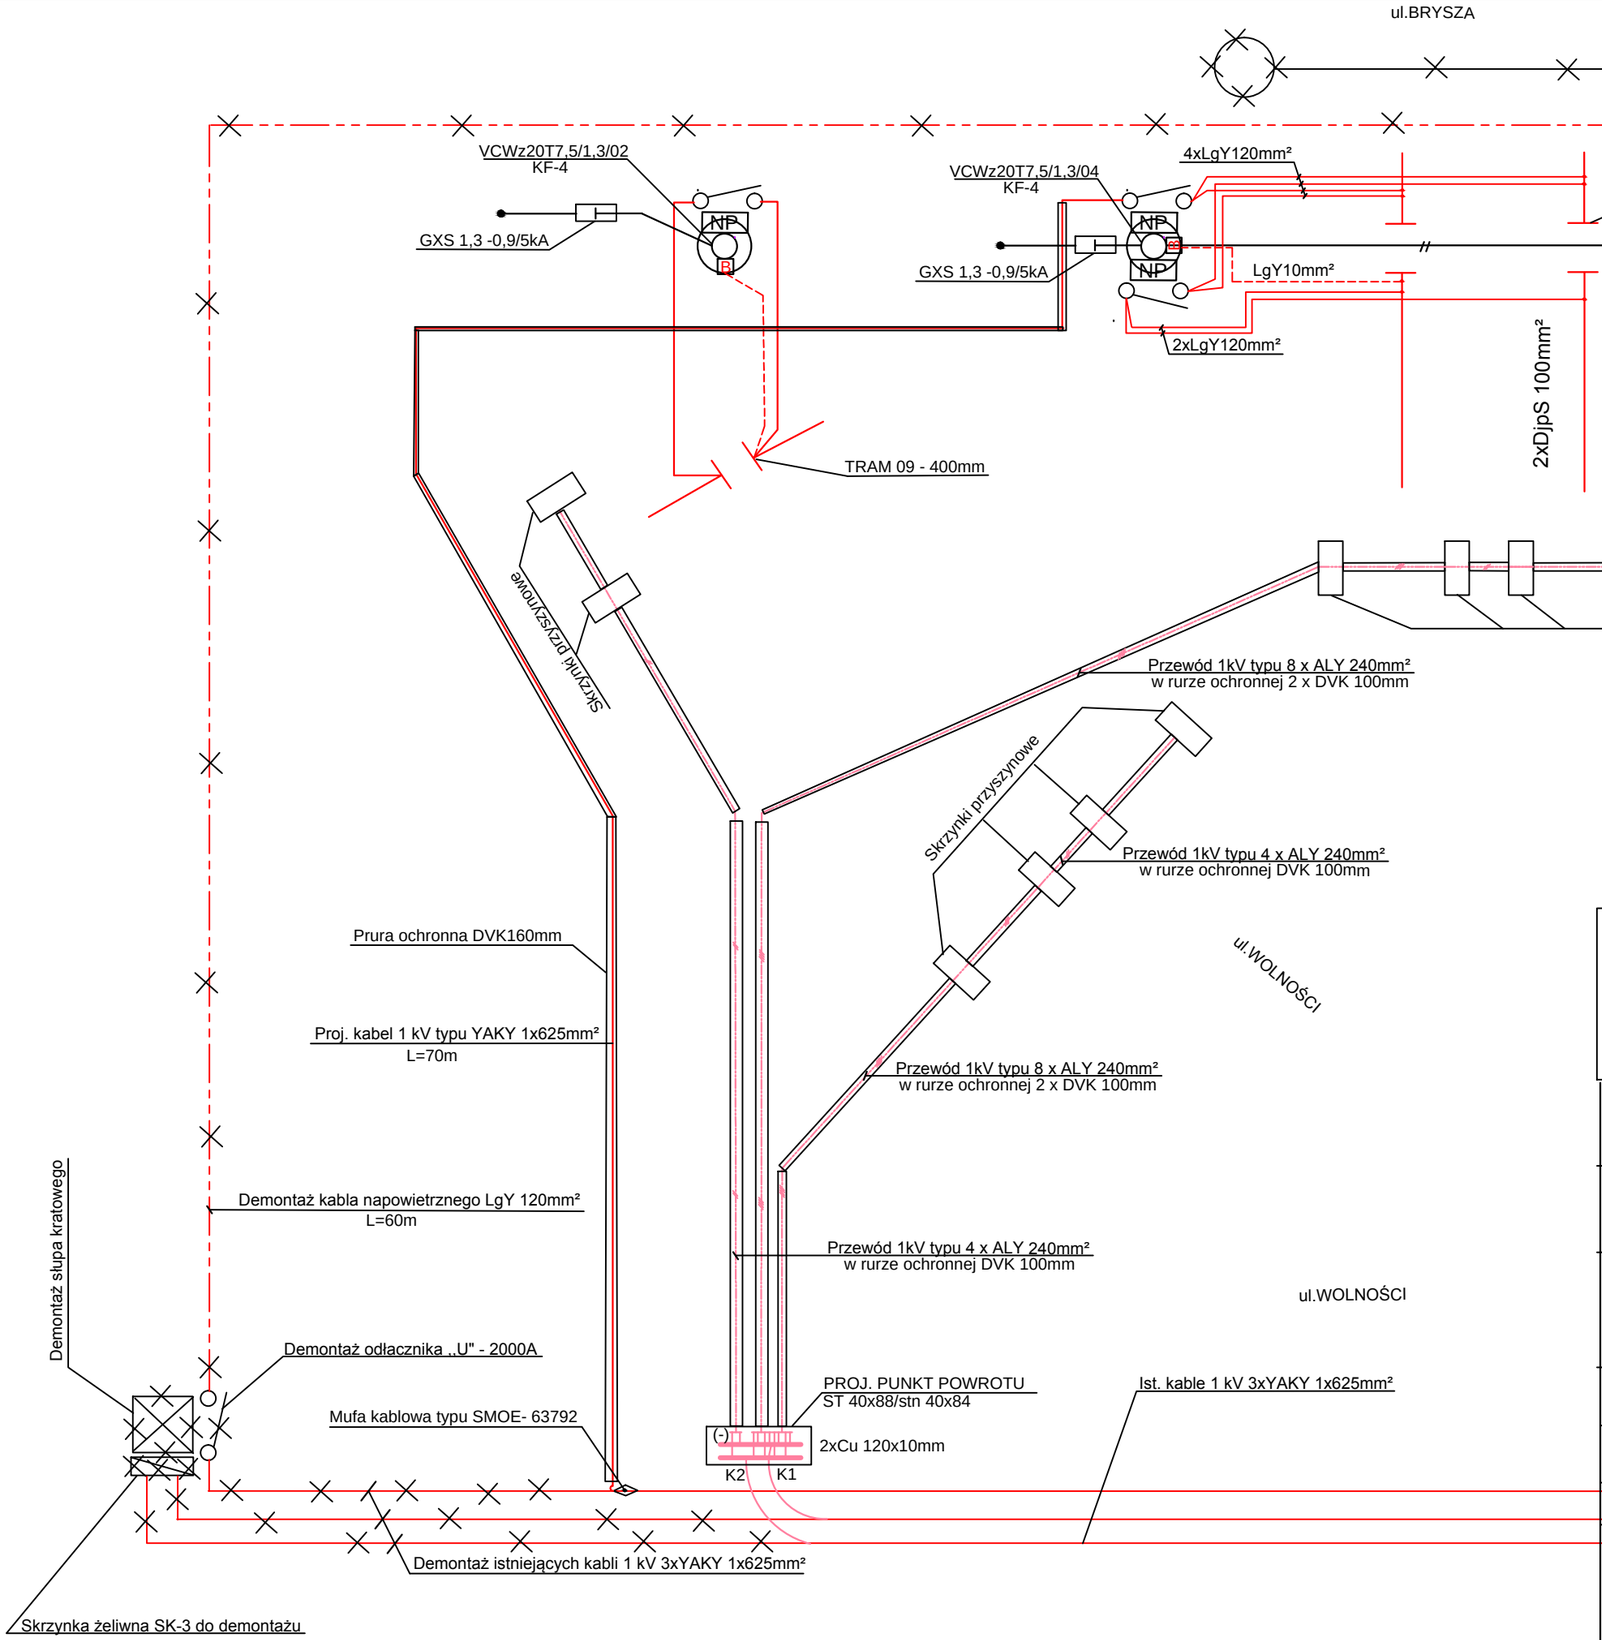

MERiTUM PROJEKT
PROJEKTY / NADZORY / WYCENY

JEDNOSTKA PROJEKTOWA:	MERiTUM PROJEKT Ul. Karola Miarki 18 ; 43-190 MIKOŁÓW NIP: 641-209-27-76 ; tel: 0600-224-750			
ZAMAWIAJĄCY:	TRAMWAJE ŚLĄSKIE S.A. ul. Inwakidzka 5 41-506 CHORZÓW			
TEMAT:	MODERNIZACJA TOROWISKA TRAMWAJOWEGO W ZABRZU ULIC: UL. M. LUTRA, PLACU KRAKOWSKIEGO, UL. W. BRYSZA DO SKRZYŻOWANIA Z UL. WOLNOŚCI			
BRANŻA:	-BRANŻA SIECI TRAKCJI TRAMWAJOWEJ			
TYTUŁ RYSUNKU:	Schemat ideowy przebudowy kabli zasilania			
PROJEKTANT:	tech. Tomasz Poloch	UW 687/1993		STADIUM: PB
OPRACOWALI:				NR RYS.: TT-05
				SKALA: /
SPRAWDZAJĄCY:	inż. Mieczysław Czech	UW 117/1980		DATA: 12.2013