
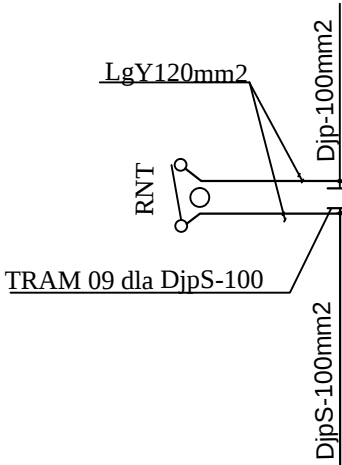


Połączenie izolatorów sekcyjnych

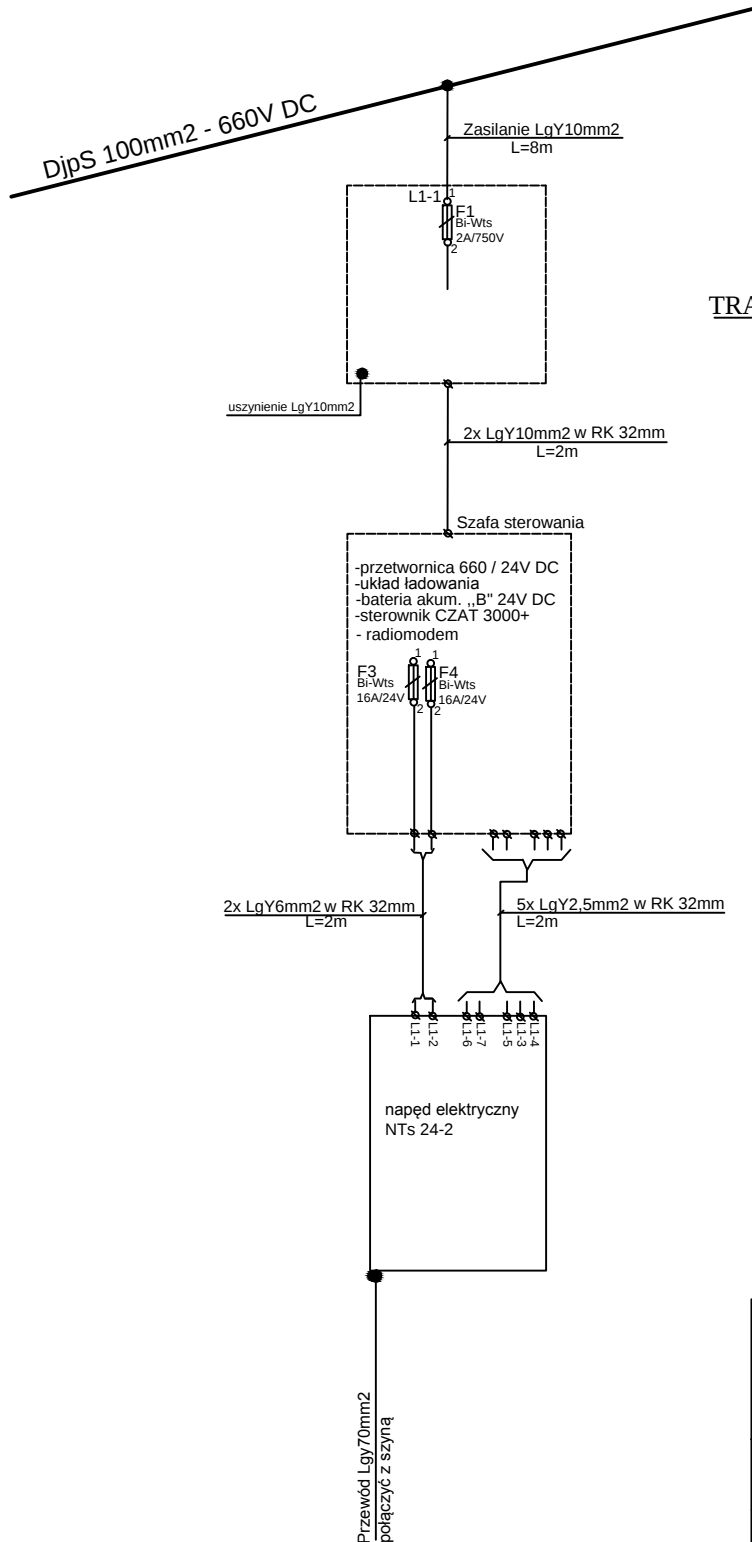

Rysunek przynależny:
Montaż punktu zasilania z 1.odłącznikiem

rys. TT-07

 MERITUM PROJEKT PROJEKTY / NADZORY / WYCENY		JEDNOSTKA PROJEKTOWA: MERITUM PROJEKT	
ZAMAWIAJĄCY: TRAMWAJE ŚLĄSKIE S.A. ul. Inwakidzka 5 41-506 CHORZÓW		TEMAT: MODERNIZACJA TOROWISKA TRAMWAJOWEGO W ZABRZU ULIC: UL. M. LUTRA, PLACU KRAKOWSKIEGO, UL. W. BRYCZA DO SKRZYŻOWANIA Z UL. WOLNOŚCI	
BRANŻA: -BRANŻA SIECI TRAKCJI TRAMWAJOWEJ		TYTUŁ RYSUNKU: Schemat ideowy sterowania izolatorów sekcyjnych z 1. rozłącznikiem	
PROJEKTANT: tech. Tomasz Poloch		UW 687/1993	STADNIE: PB
OPRACOWALI:		NR RYS.: TT-06	SKALA:
SPRAWDZAJĄCY: inż. Mieczysław Czech		UW 117/1980	DATA: 12.2013