
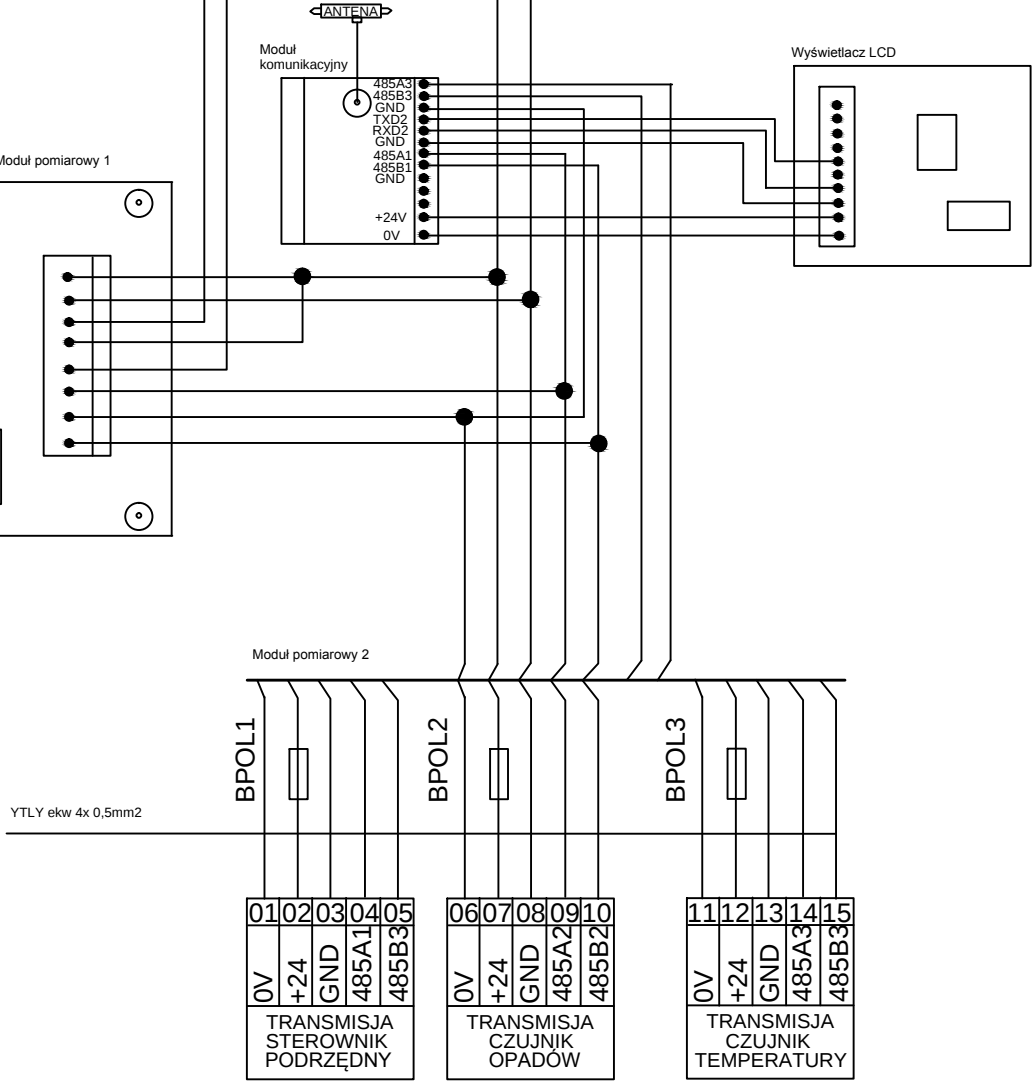
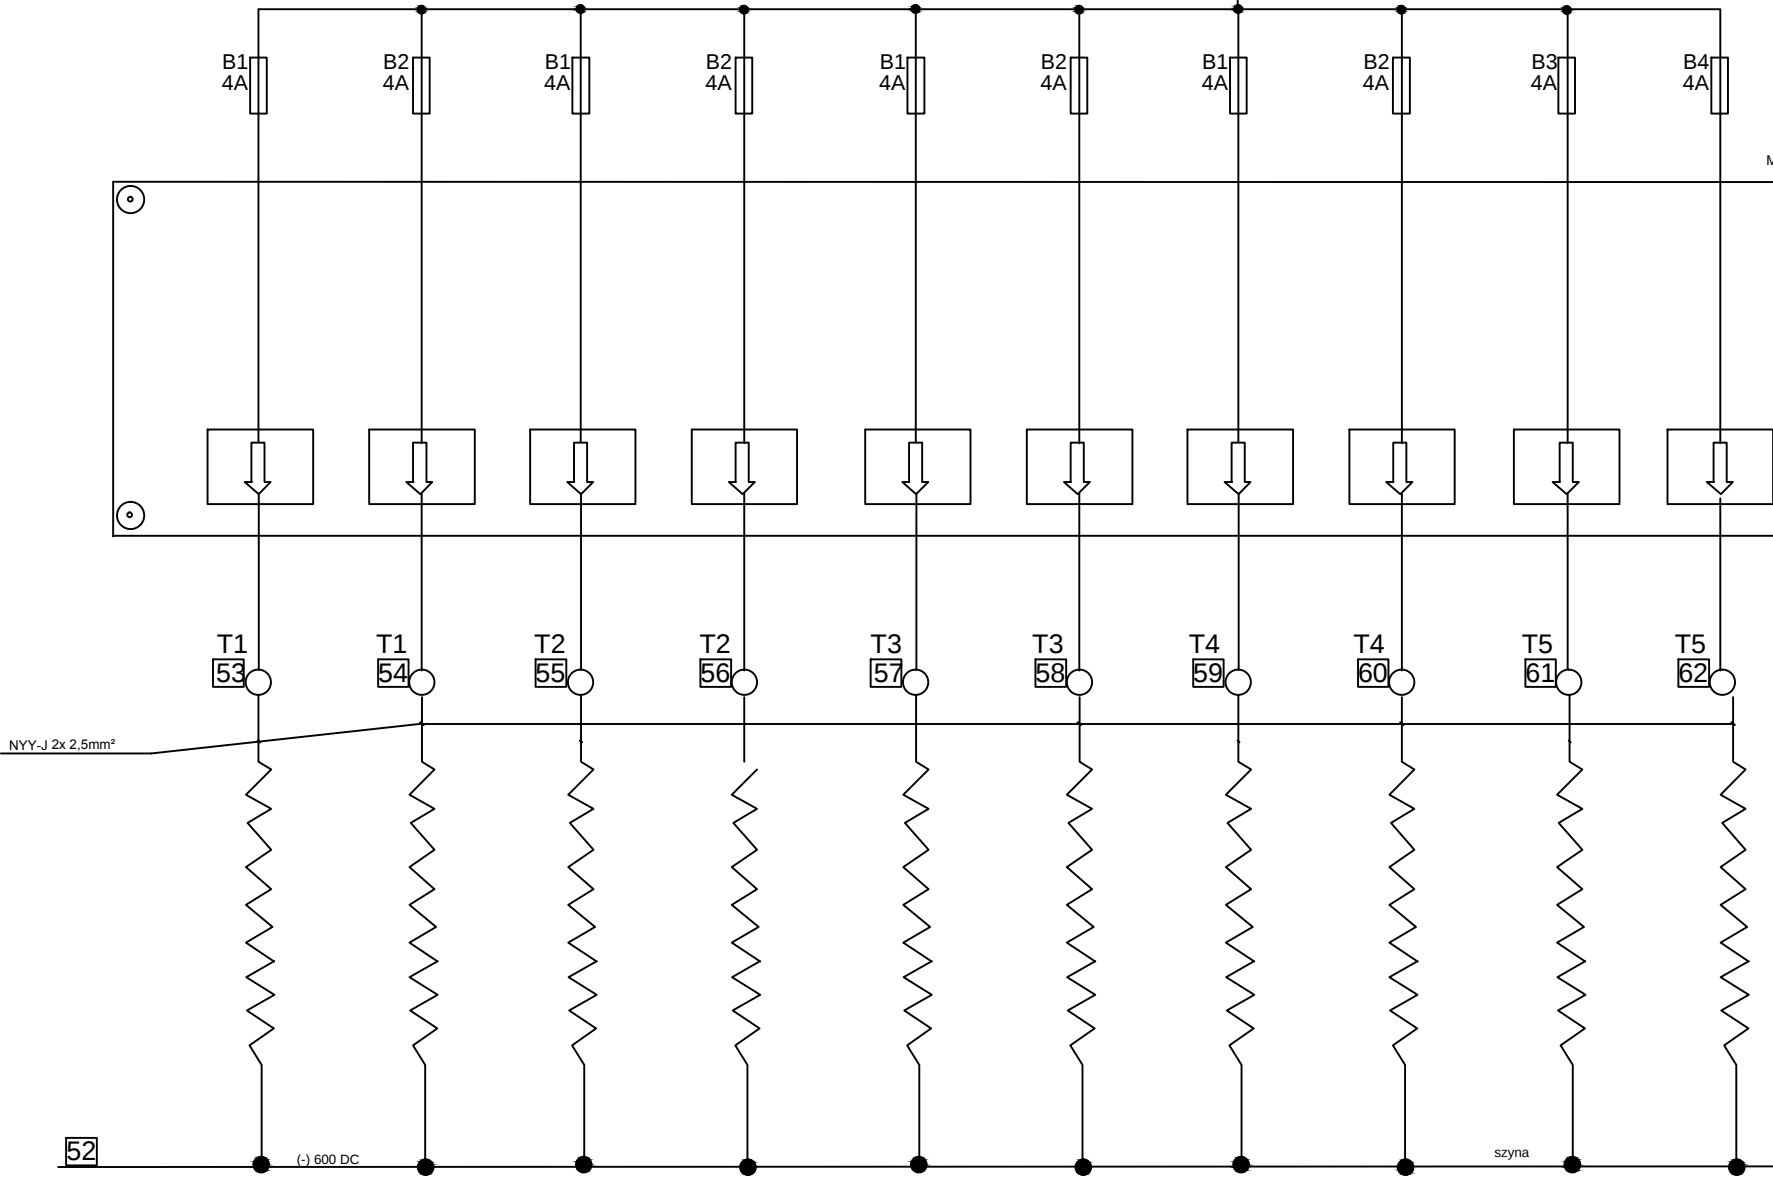
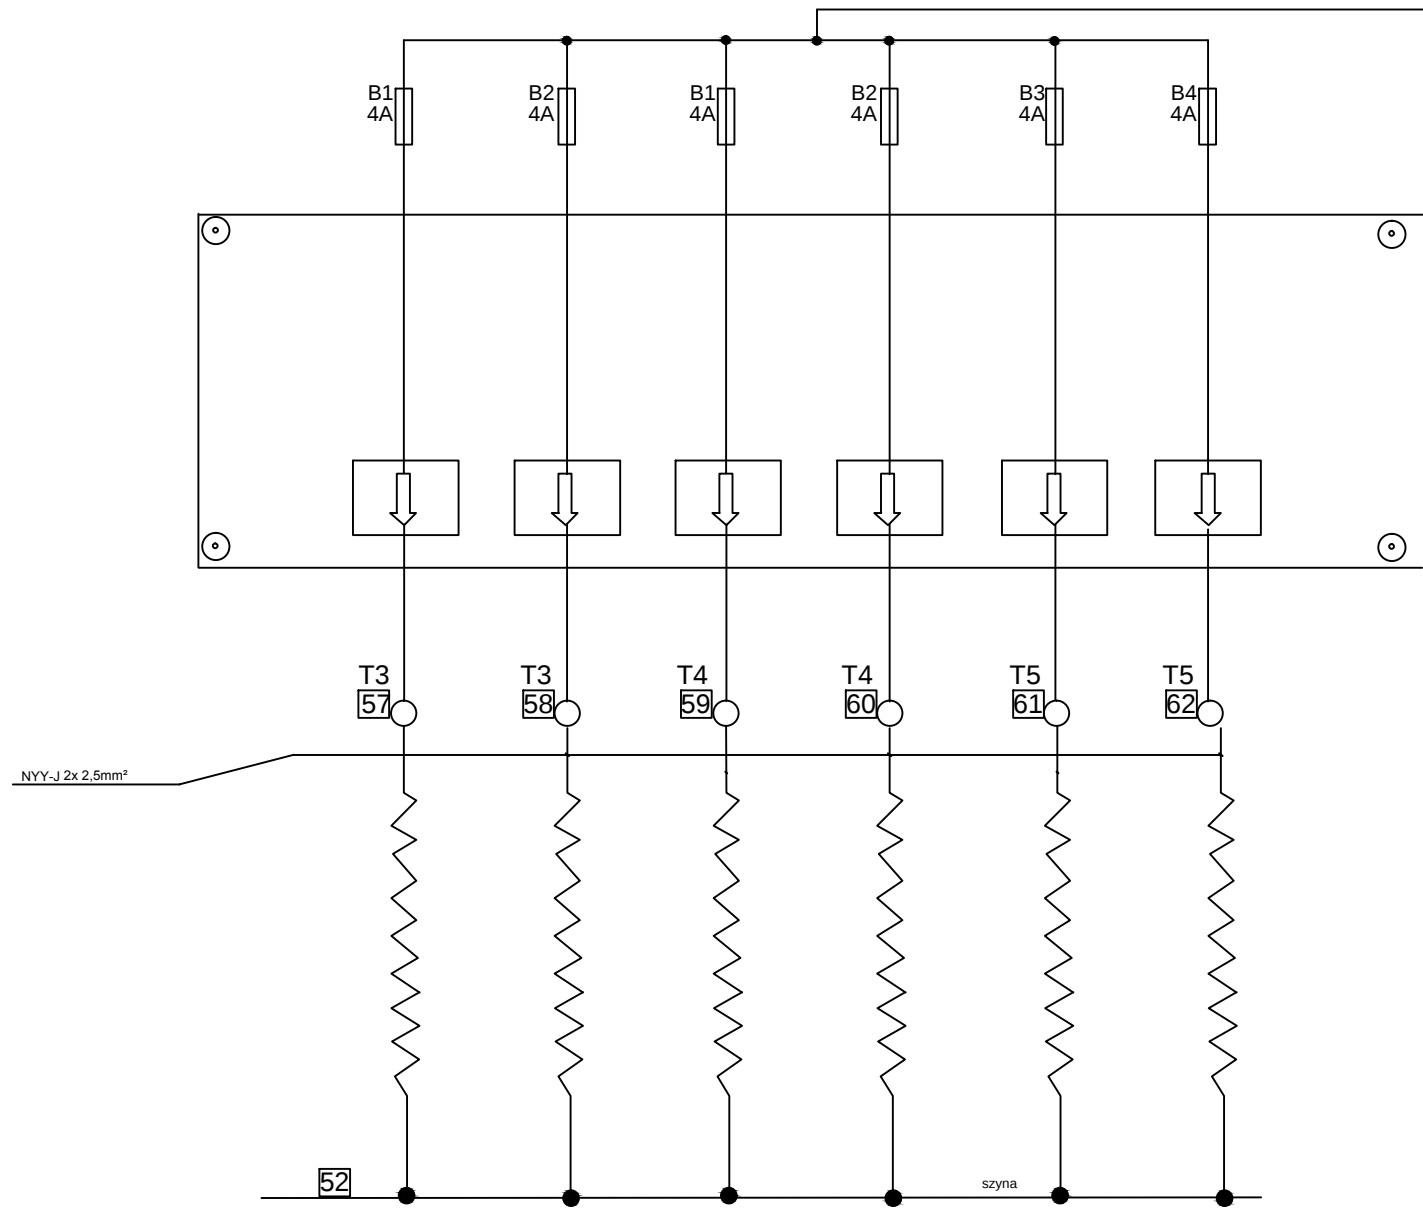


DANE OGÓLNE:

- 1.Napiecie zasilania U= 600V +DC
- 2.Moc odbiorów P= 16x900+1000=15400W
- 3.Prąd obliczeniowy Jo=24,0A
- 4.Zabezpieczenie główne JB=63A
- 5.Zabezpieczenie sterowania szafy JB=2A
- 6.Zabezpieczenie grzałek JA=4A
- 7.Przewód zasilania LgY 16mm²
- 8.Przewód grzałek LgYcyw 4mm²
- 9.Powrót - szyna (-) 600 DC

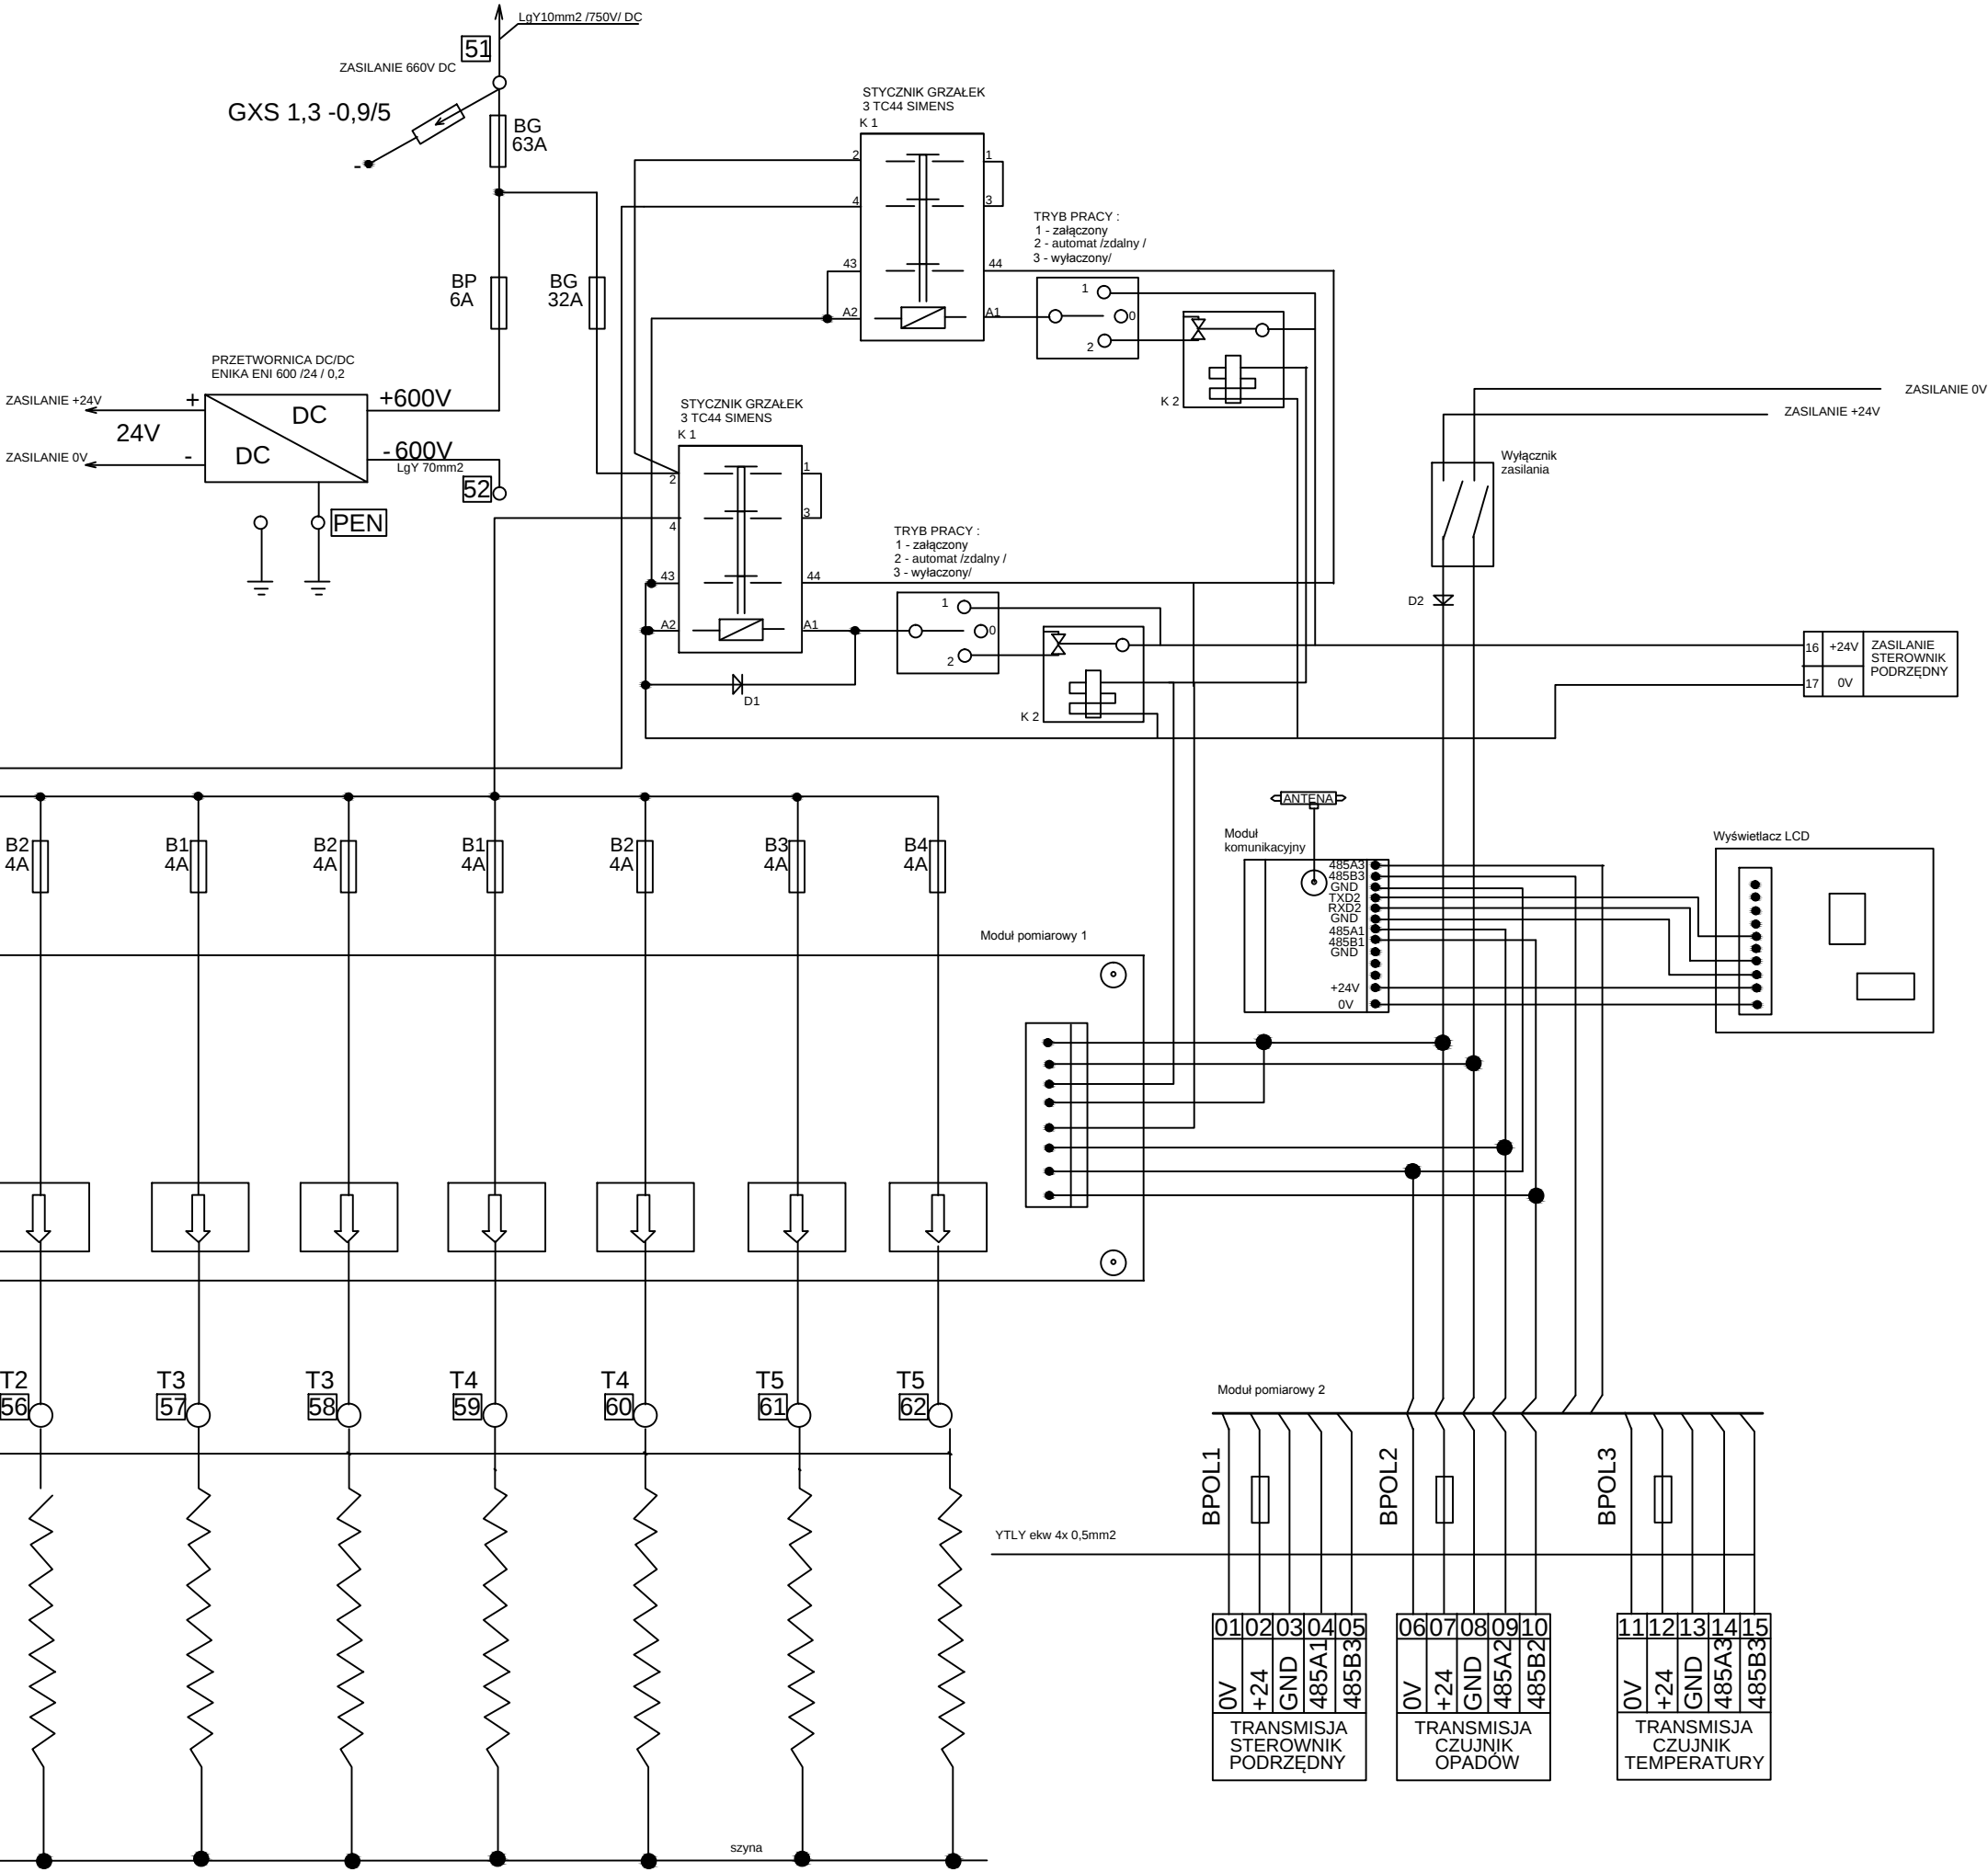

	
JEDNOSTKA PROJEKTOWA:	MERITUM PROJEKT ul. Karola Miarki 18 ; 43-190 MIKOŁÓW
ZAMAWIAJĄCY:	TRAMWAJE ŚLĄSKIE S.A. ul. Inwakidzka 5 41-506 CHORZÓW
TEMAT:	MODERNIZACJA TOROWISKA TRAMWAJOWEGO W ZABRZU ULIC: UL. M. LUTRA, PLACU KRAKOWSKIEGO, UL. W. BRYCZA DO SKRZYŻOWANIA Z UL. WOLNOŚCI
BRANŻA:	-BRANŻA SIECI TRAKCJI TRAMWAJOWEJ
TYTUŁ RYSUNKU:	Schemat sterowania ogrzewaniem zwrotnic nr.1,2,3,4,5,6,7,8
PROJEKTANT:	tech. Tomasz Polach UW 687/1993
OPRACOWALI:	
SPRAWDZAJĄCY:	inż. Mieczysław Czech UW 117/1980