


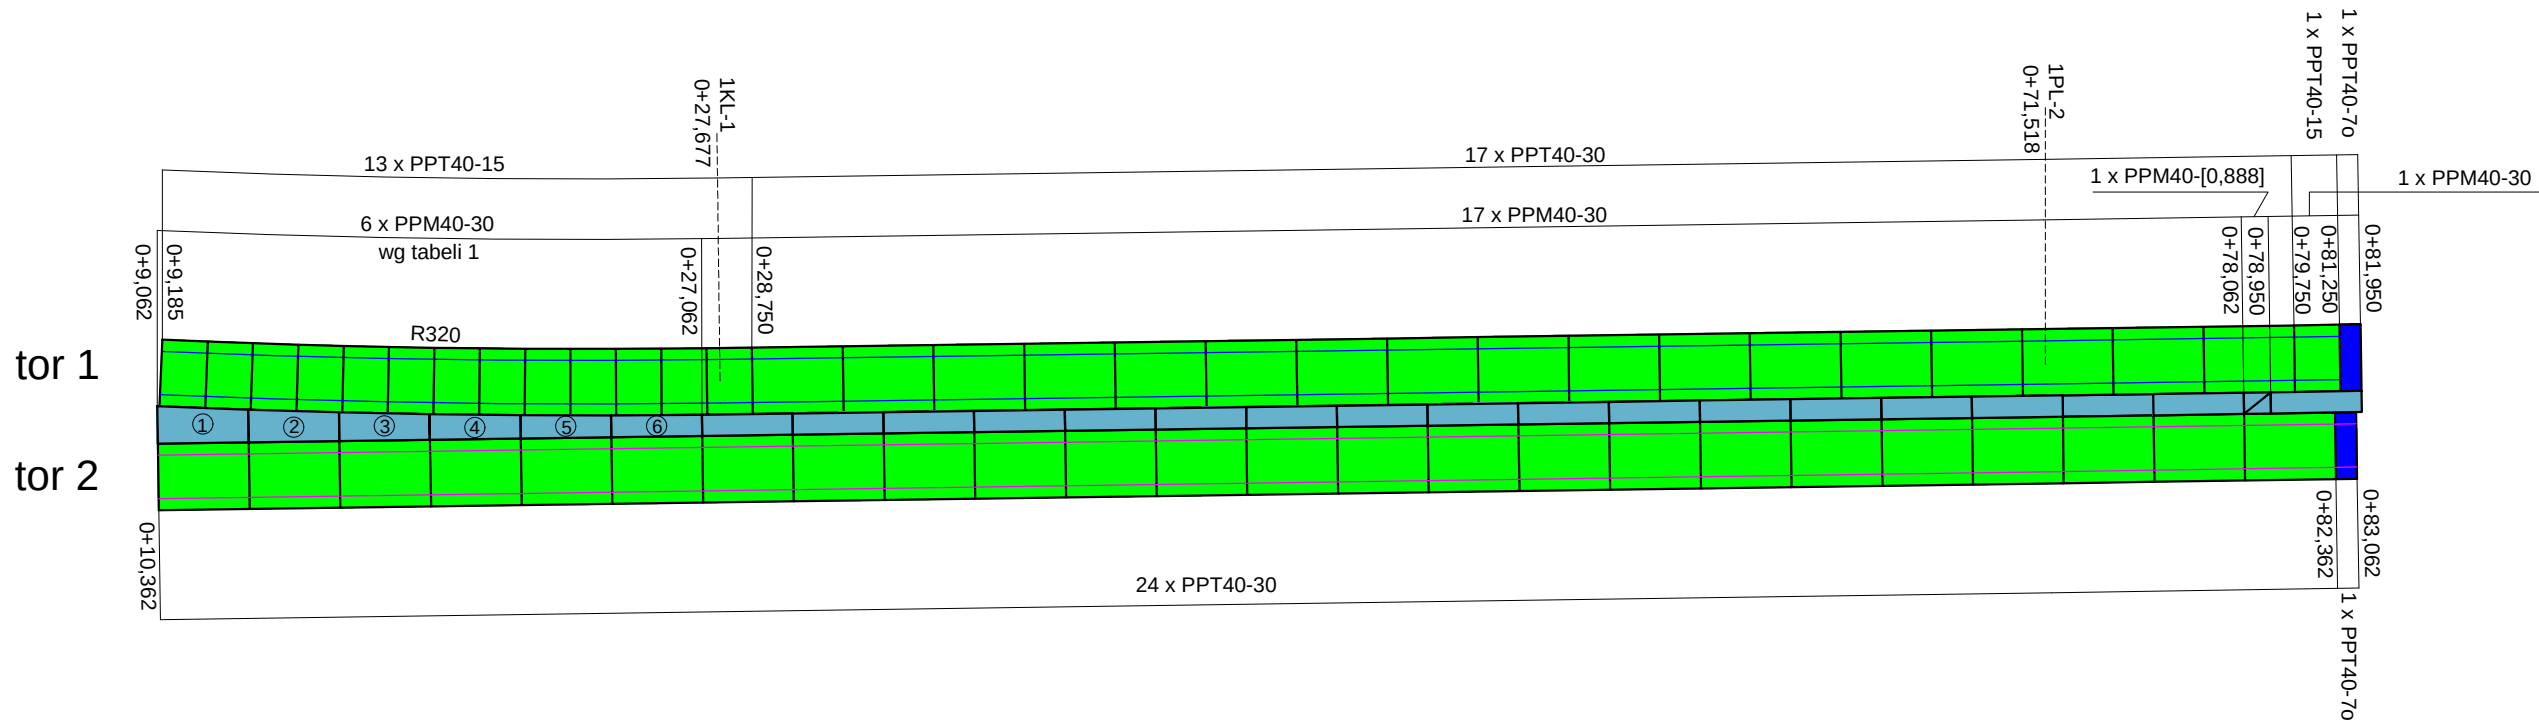

- Płyty tramwajowe torowe PPT 40-30, PPT 40-15
- Płyty tramwajowe międzytorowe PPM 40-30
- Płyty tramwajowe torowe odwodnieniowe PPT 40-7o
- Płyty o nietypowych wymiarach

Sumaryczne zestawienie płyt	
Rodzaj płyt	Ilość[szt.]
Płyta tramwajowa torowa PPT 40-30	93
Płyta tramwajowa torowa PPT 40-15	75
Płyta tramwajowa PPT 40-[1,823]	1
Płyta tramwajowa odwodnieniowa PPT 40-7o	4
Płyta międzytorowa PPM 40-30	58
Płyta międzytorowa PPM 40-[2,444]	1
Płyta międzytorowa PPM 40-[0,888]	1
Płyta międzytorowa PPM [wg tabeli 1]	6



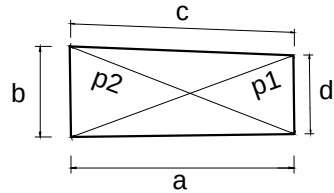


Tabela 1

Zestawienie płyt międzytorowych PPM 40							
numer płyty	a [mm]	b [mm]	c [mm]	d [mm]	p1 [mm]	p2 [mm]	ilość [szt.]
1	2980	1201	2980	1042	3157	3213	1
2	2980	1042	2980	910	3115	3156	1
3	2980	910	2980	806	3079	3110	1
4	2980	806	2980	730	3075	3096	1
5	2980	730	2980	682	3056	3067	1
6	2980	682	2980	661	3052	3057	1

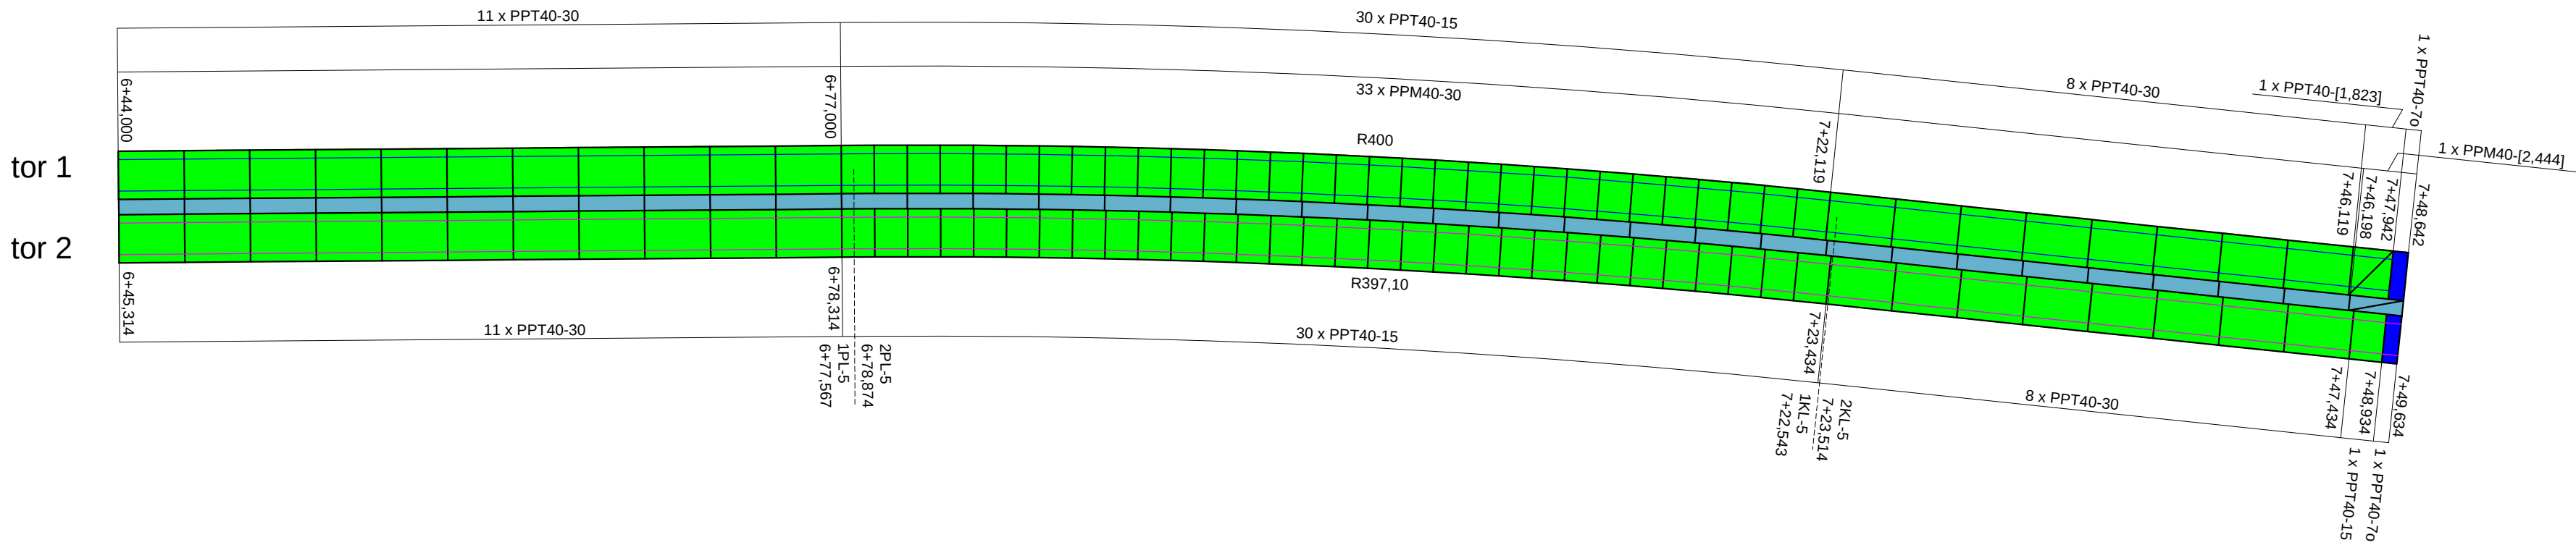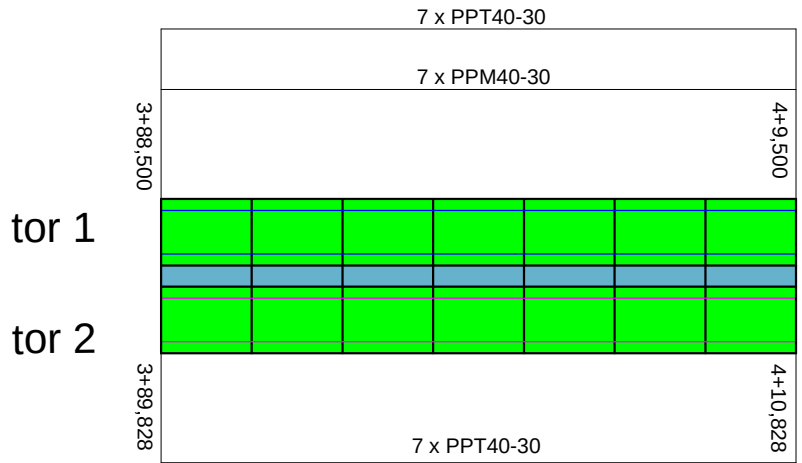

JEDNOSTKA PROJEKTOWA:	MERITUM PROJEKT ul. Karola Miarki 18 ; 43-190 MIKOŁÓW NIP: 641-209-27-76 ; tel: 0600-224-750		
ZAMAWIAJĄCY:	TRAMWAJE ŚLĄSKIE S.A. ul. Inwalidzka 5 41-506 CHORZÓW		
TEMAT:	PRZEBUDOWA TOROWISKA TRAMWAJOWEGO WRAZ Z SIECIĄ TRAKCYJNĄ W ŚWIĘTOCHŁOWICACH NA ODCINKU OD SKRZYŻOWANIA Z UL. CHORZOWSKĄ DO SKRZYŻOWANIA Z UL. KRASICKIEGO		
BRANŻA:	-CZĘŚĆ TOROWA-		
TYTUŁ RYSUNKU:	Rozmieszczenie płyt wielkowymiarowych		
KIER. PROJEKTU:	mgr inż. Marek MYRCIK	Upr.bud 150/2001	STADIUM: PW
PROJEKTANT:	mgr inż. Marek MYRCIK	Upr.bud 150/2001	NR RYS.: 5
OPRACOWALI:	mgr inż. Monika MYRCIK		SKALA: 1:250
SPRAWDZAJĄCY:	mgr inż. Mariusz POL	0066/PWOK/03	DATA: 12.2013