

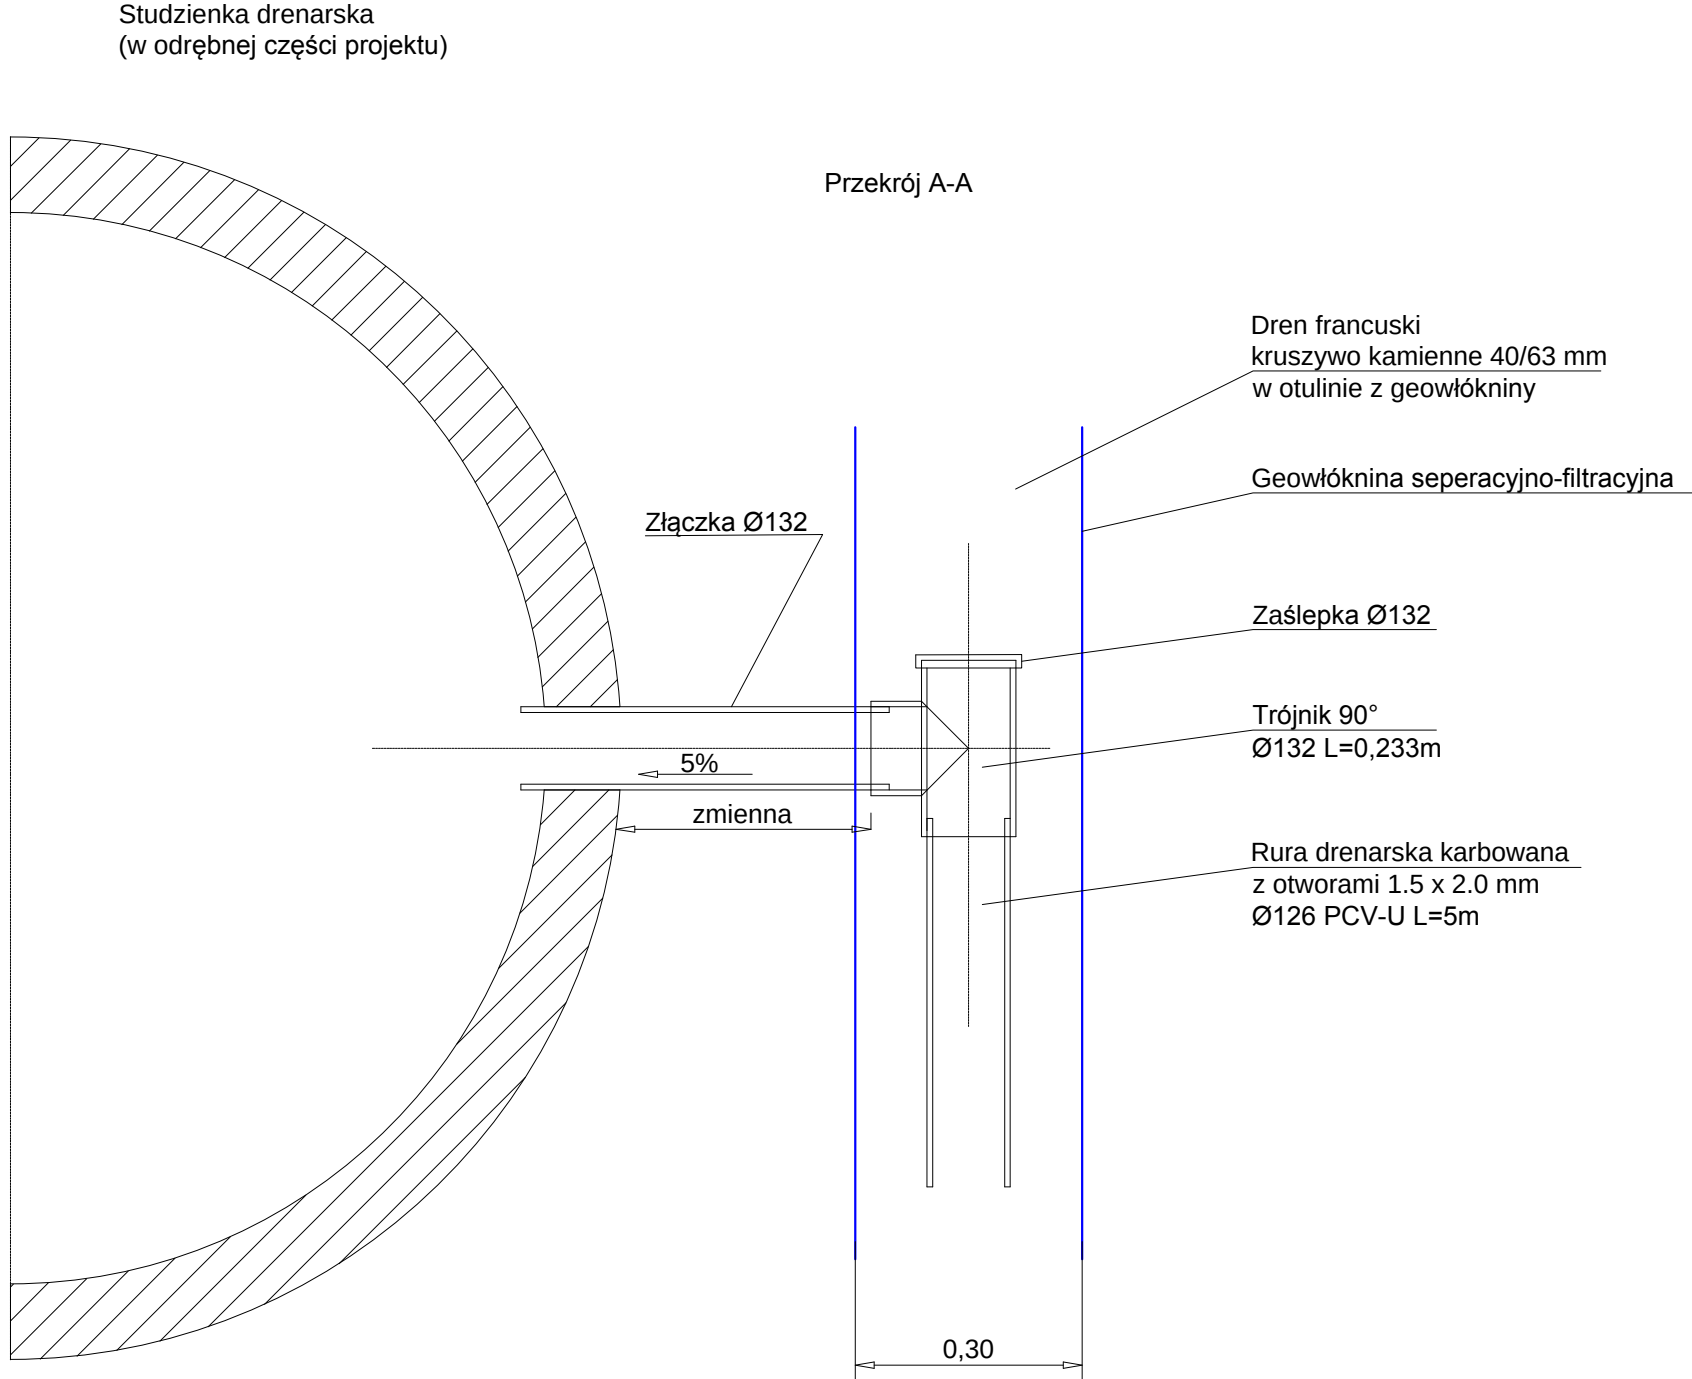



Szczegół odprowadzenia wody z drenu francuskiego
do studzienek drenarskich(w odrębnej części projektu)

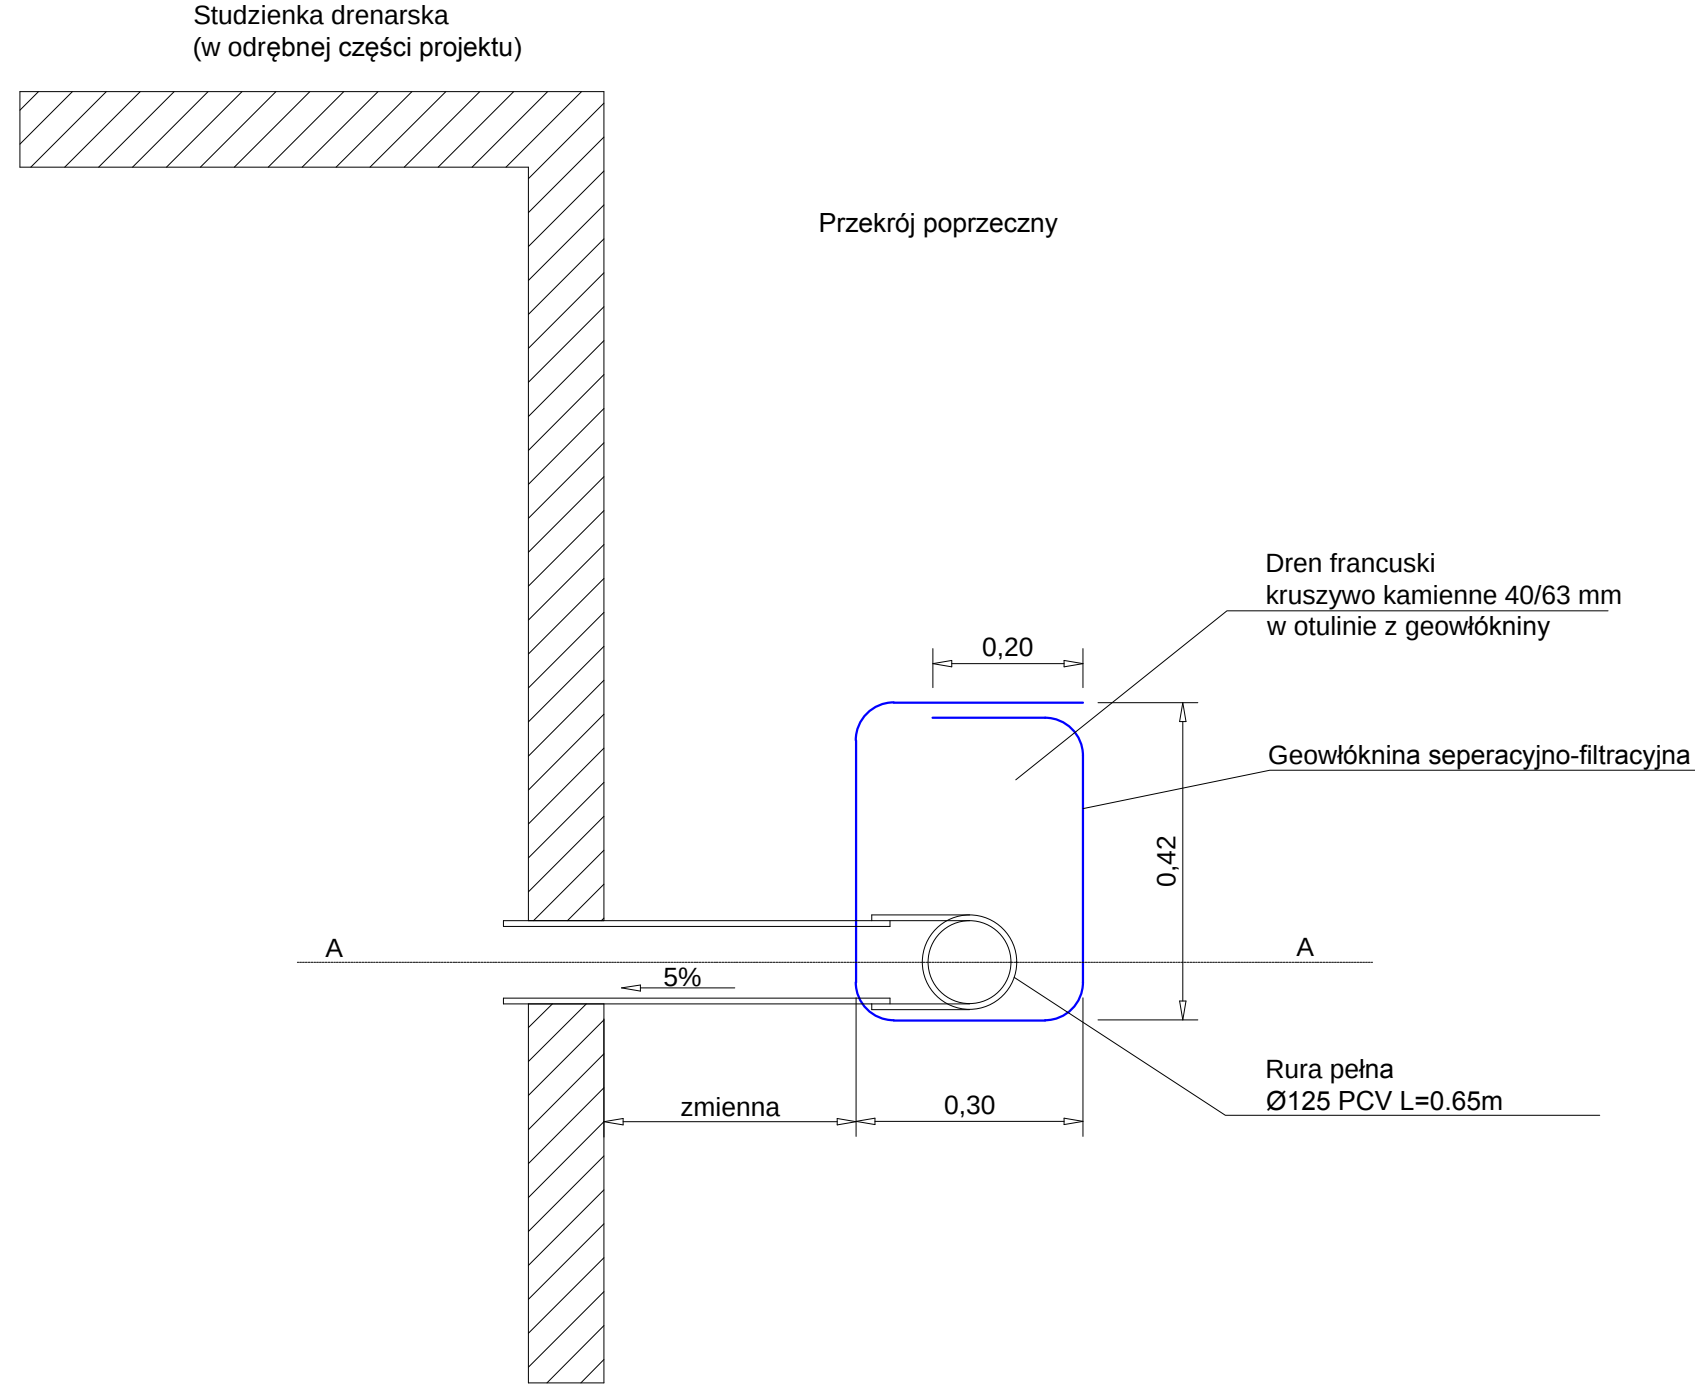

Geowłóknina seperacyjno-filtracyjna do drenażu

- wytrzymałość na rozciąganie 7-30 kN/m
- wodoprzepuszczalność w kierunku prostopadłym do płaszczyzny wyrobu min.55l/m²/s
- odporność na przebicie statyczne (CBR) min.1500N
- wydłużenie przy max.obciążeniu min.40%
- wodoprzepuszczalność w płaszczyźnie wyrobu min.4.0E-6m²/s

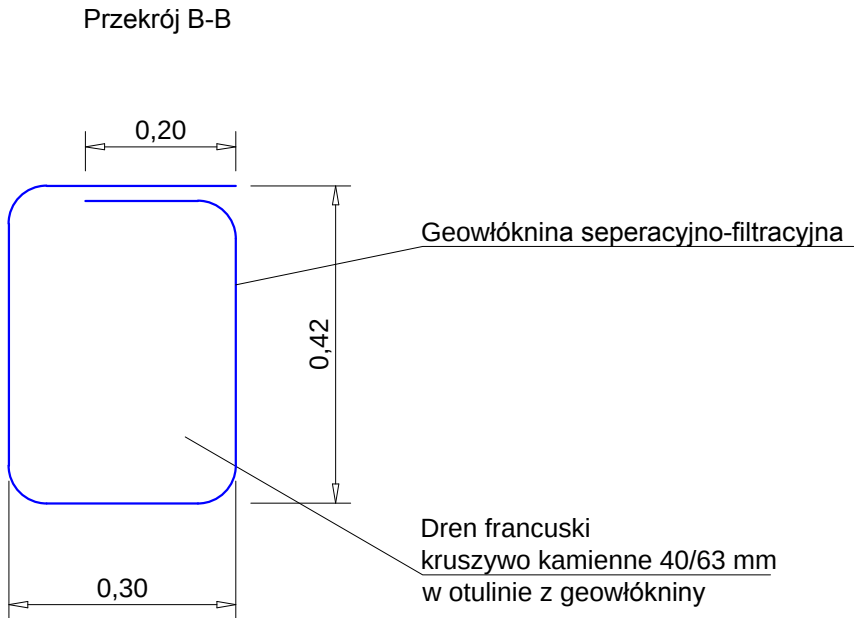

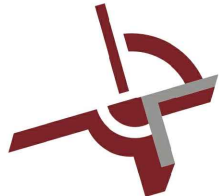 MERITUM PROJEKT PROJEKTY / NADZORY / WYCENY			
JEDNOSTKA PROJEKTOWA:	MERITUM PROJEKT Ul. Karola Miarki 18 ; 43-190 MIKOŁÓW NIP: 641-209-27-76 ; tel: 0600-224-750		
ZAMAWIAJĄCY:	TRAMWAJE ŚLĄSKIE S.A. ul. Inwalidzka 5 41-506 CHORZÓW		
TEMAT:	PRZEBUDOWA TOROWISKA TRAMWAJOWEGO WRAZ Z SIECIĄ TRAKCYJNĄ W ŚWIĘTOCHŁOWICACH NA ODCINKU OD SKRZYŻOWANIA Z UL. CHORZOWSKĄ DO SKRZYŻOWANIA Z UL. KRASICKIEGO		
BRANŻA:	-CZĘŚĆ TOROWA-		
TYTUŁ RYSUNKU:	Przekrój konstrukcyjny nr 6		
KIER. PROJEKTU:	mgr inż. Marek MYRCIK	Upr.bud 150/2001	STADIUM: PW
PROJEKTANT:	mgr inż. Marek MYRCIK	Upr.bud 150/2001	NR RYS.: 6,6
OPRACOWALI:	mgr inż. Monika MYRCIK		SKALA: 1:20
SPRAWDZAJĄCY:	mgr inż. Mariusz POL	0066/PWOK/03	DATA: 12.2013