

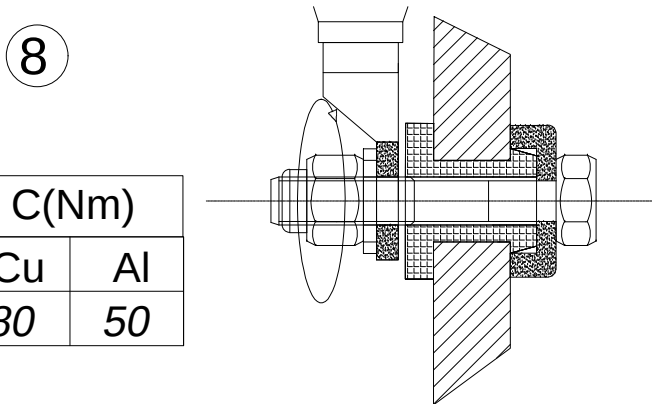
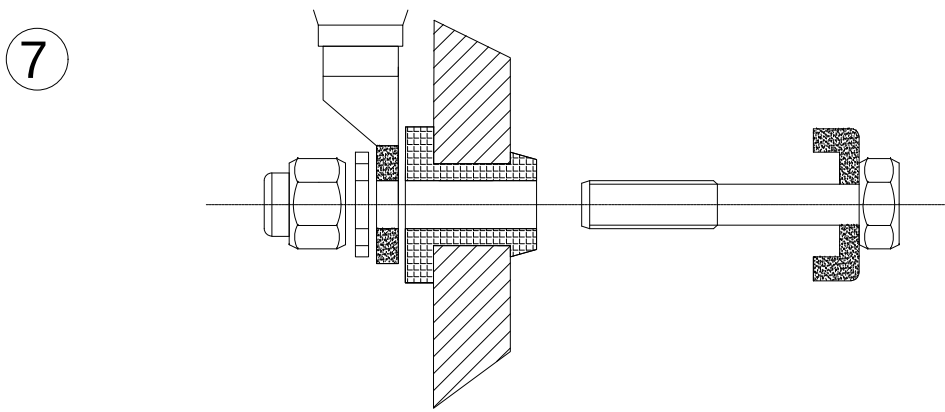
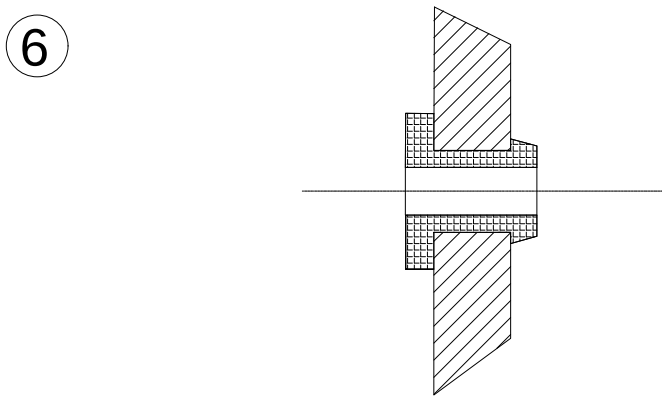
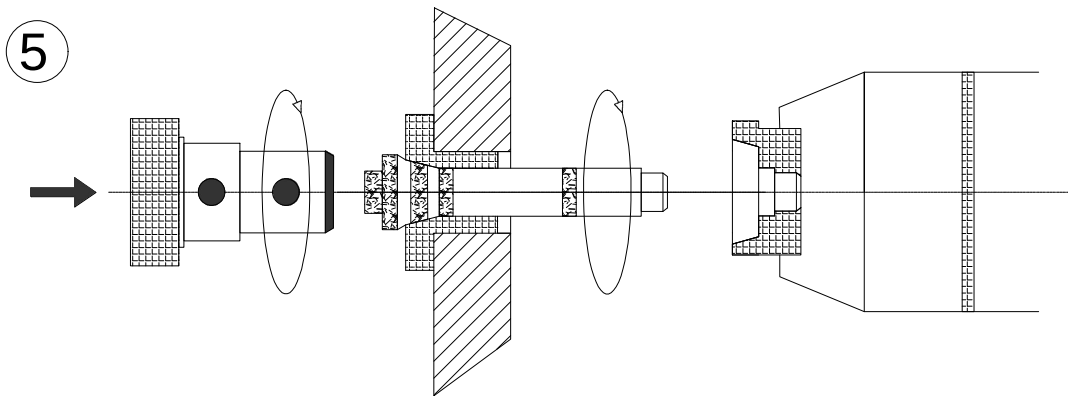
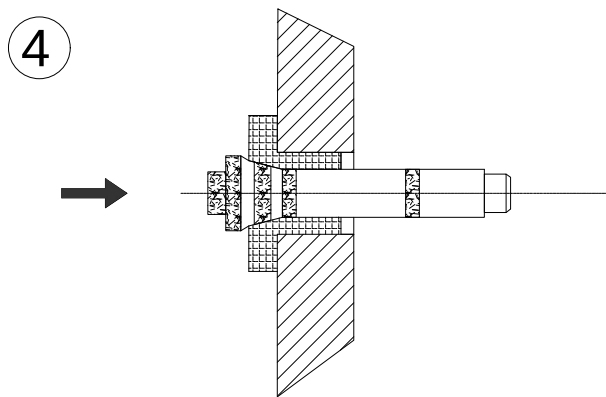
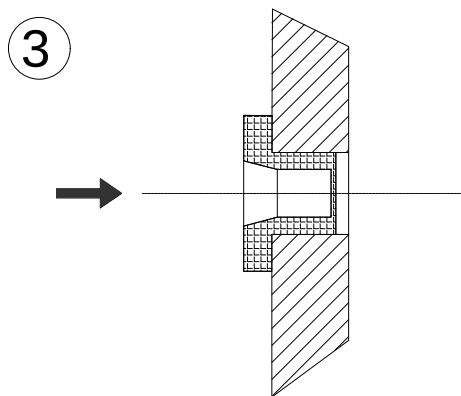
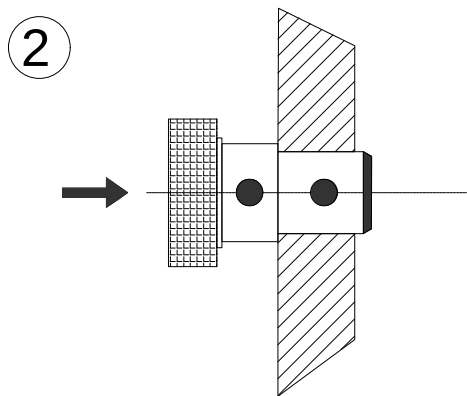
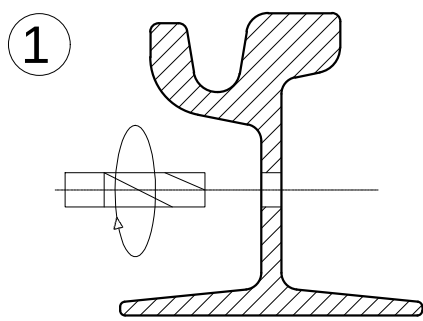



Szczegół mocowania kabla do szyny 60R2

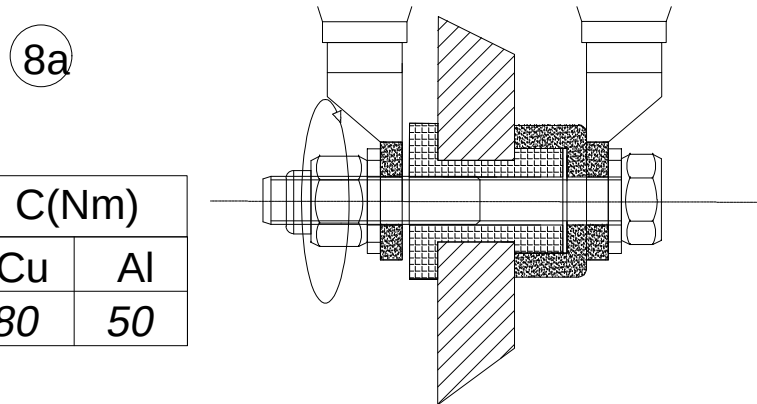


C(Nm)		
D	Cu	Al
M12	80	50

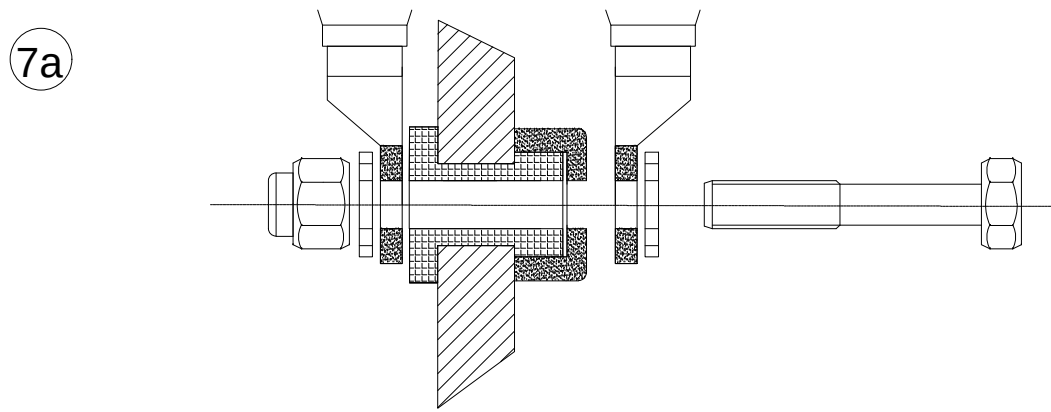

C(Nm)		
D	Cu	Al
M12	80	50

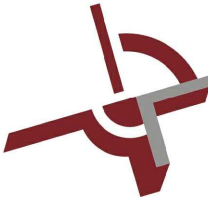

MERITUM PROJEKT
PROJEKTY / NADZORY / WYCENY

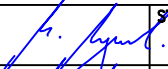JEDNOSTKA PROJEKTOWA:	MERITUM PROJEKT Ul. Karola Miarki 18 ; 43-190 MIKOŁÓW NIP: 641-209-27-76 ; tel: 0600-224-750			
ZAMAWIAJĄCY:	TRAMWAJE ŚLĄSKIE S.A. ul. Inwalidzka 5 41-506 CHORZÓW			
TEMAT:	PRZEBUDOWA TOROWISKA TRAMWAJOWEGO WRAZ Z SIECIĄ TRAKCYJNĄ W ŚWIĘTOCHŁOWICACH NA ODCINKU OD SKRZYŻOWANIA Z UL. CHORZOWSKĄ DO SKRZYŻOWANIA Z UL. KRASICKIEGO			
BRANŻA:	-CZĘŚĆ TOROWA-			
TYTUŁ RYSUNKU:	Przekrój konstrukcyjny nr 8			
KIER. PROJEKTU:	mgr inż. Marek MYRCIK	Upr.bud 150/2001		STADIUM: PW
PROJEKTANT:	mgr inż. Marek MYRCIK	Upr.bud 150/2001		NR RYS.: 6.8
OPRACOWALI:	mgr inż. Monika MYRCIK			SKALA: 1:20
SPRAWDZAJĄCY:	mgr inż. Mariusz POL	0066/PWOK/03		DATA: 12.2013

