
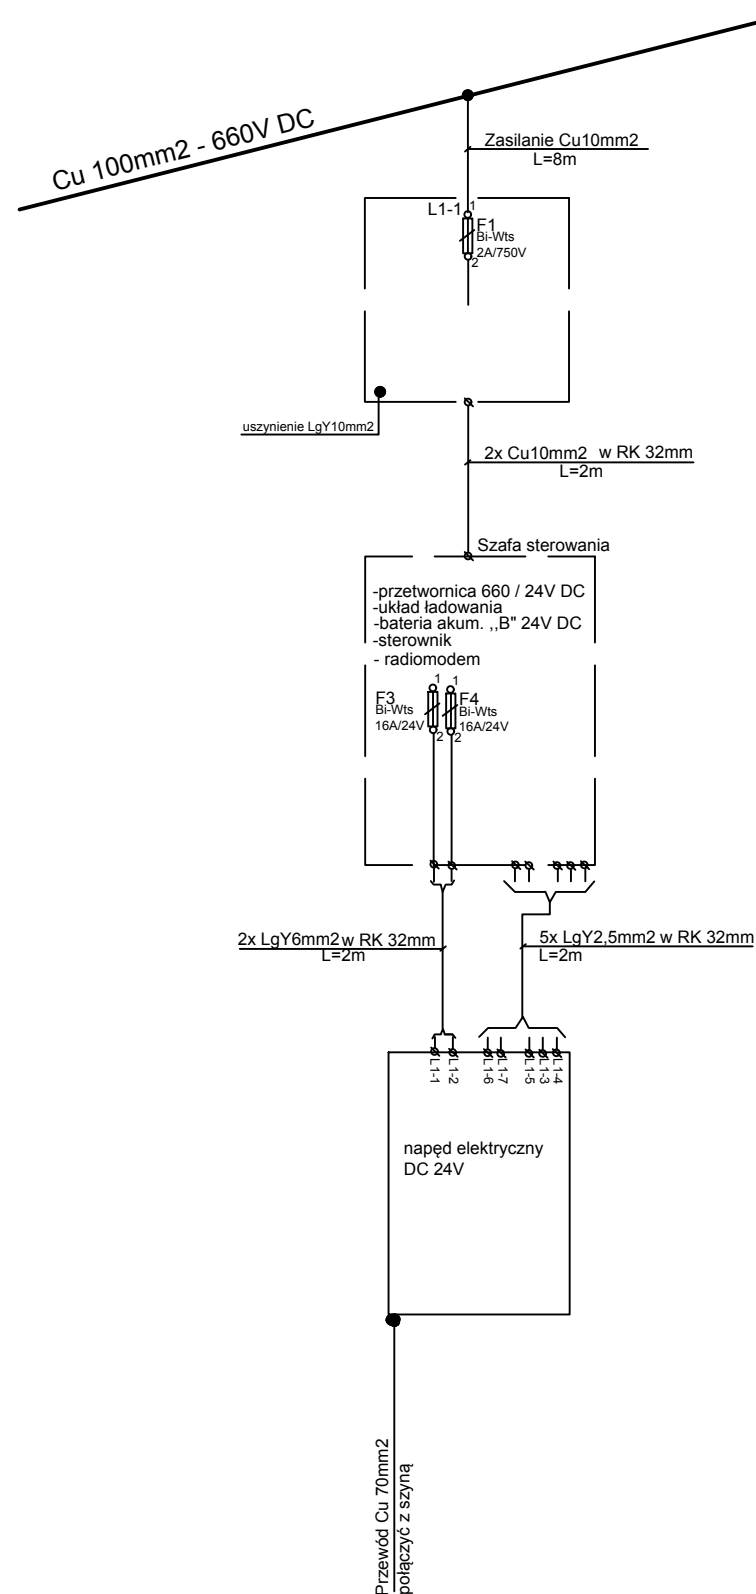
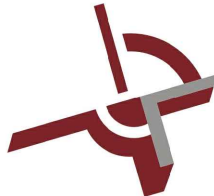


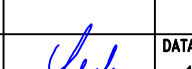

Rysunek przynależny:
Montaż punktu zasilania z 1.odłącznikiem rys. TT-07

 MERITUM PROJEKT PROJEKTY / NADZORY / WYCENY				
JEDNOSTKA PROJEKTOWA:	MERITUM PROJEKT Ul. Karola Miarki 18 ; 43-190 MIKOŁÓW NIP: 641-209-27-76 ; tel: 0600-224-750			
ZAMAWIAJĄCY:	TRAMWAJE ŚLĄSKIE S.A. ul. Inwalidzka 5 41-506 CHORZÓW			
TEMAT:	PRZEBUDOWA TOROWISKA TRAMWAJOWEGO WRAZ Z SIECIĄ TRAKCYJNĄ W ŚWIĘTOCHŁOWICACH NA ODCINKU OD SKRZYŻOWANIA Z UL. CHORZOWSKĄ DO SKRZYŻOWANIA Z UL. KRASICKIEGO			
BRANŻA:	–SIEĆ TRAKCJI TRAMWAJOWEJ–			
TYTUŁ RYSUNKU:	Schemat punktu zasilania z 1. rozłącznikiem			
KIER. PROJEKTU:	mgr inż. Marek MYRCIK	Upr.bud 150/2001		
PROJEKTANT:	tech. Tomasz POLOCH	Upr.bud 687/1993		NR RYS.: TT-06
OPRACOWALI:				SKALA: –
SPRAWDZAJĄCY:	inż. Mieczysław CZECH	Upr.bud 117/1980		DATA: 12.2013