


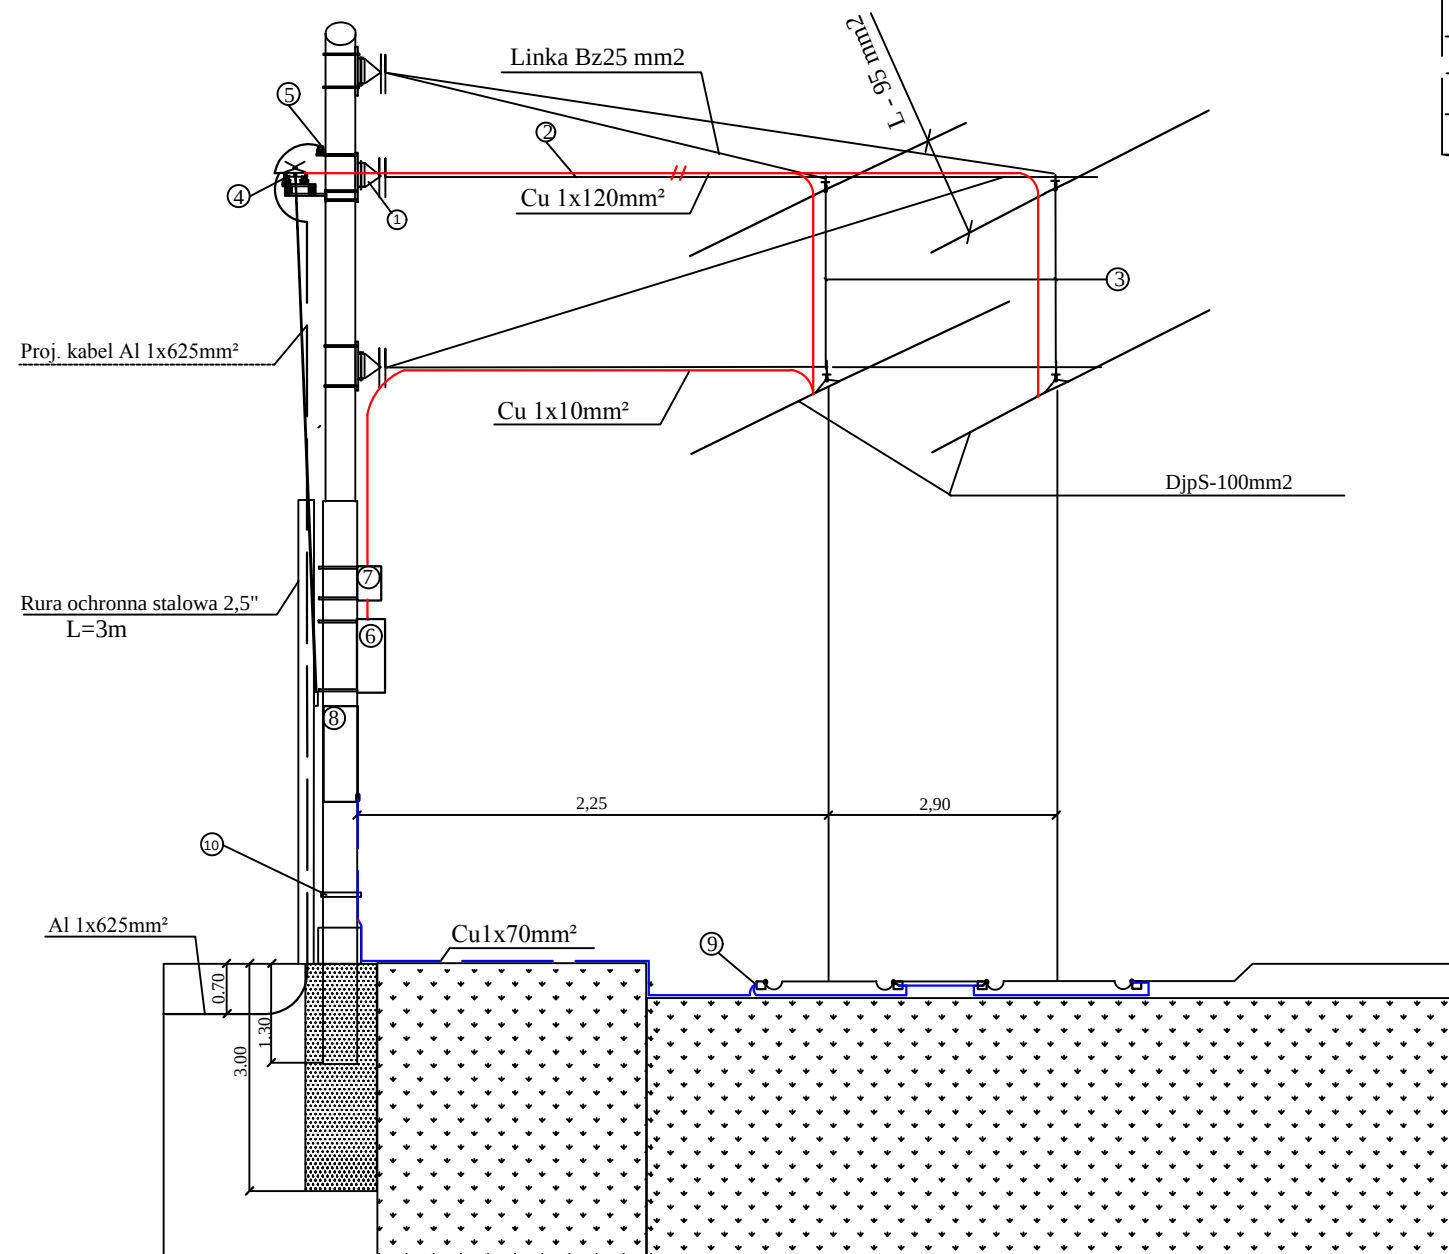

L.p.	Wyszczególnienie	J.m.	Ilość
1	Obejma na słup rurowy	kpl	10
2	Wysięgnik sieci skompensowanej z szklolaminatu dwutorowy	szt	1
3	Przelotowe mocowanie linki nosnej TMV2	szt	1
4	Rozłącznik napowietrzny sieci trakcji DC 3,5/3600A	kpl	2
5	Ogranicznik przepięć prądu stałego 1 kV 1,3 - 0,9kV / 5 kA	kpl	1
6	Szafa sterowania odłącznikiem(mocowana na słupie)	szt	2
7	Skrzynka bezpiecznikowa z tworzywa (750V,2A)	kpl	1
8	Napęd silnikowy rozłącznika DC 24V	szt	2
9	Skrzynka przyszynowa z zaciskiem	szt	4
10	Obchwyty mocujące	szt	3
11			

 MERITUM PROJEKT PROJEKTY / NADZORY / WYCENY			
JEDNOSTKA PROJEKTOWA:	MERITUM PROJEKT Ul. Karola Miarki 18 ; 43-190 MIKOŁÓW NIP: 641-209-27-76 ; tel: 0600-224-750		
ZAMAWIAJĄCY:	TRAMWAJE ŚLĄSKIE S.A. ul. Inwalidzka 5 41-506 CHORZÓW		
TEMAT:	PRZEBUDOWA TOROWISKA TRAMWAJOWEGO WRAZ Z SIECIĄ TRAKCYJNĄ W ŚWIĘTOCHŁOWICACH NA ODCINKU OD SKRZYŻOWANIA Z UL. CHORZOWSKĄ DO SKRZYŻOWANIA Z UL. KRASICKIEGO		
BRANŻA:	–SIEĆ TRAKCJI TRAMWAJOWEJ–		
TYTUŁ RYSUNKU:	Montaż punktu zasilania z 1. rozłącznikiem		
KIER. PROJEKTU:	mgr inż. Marek MYRCIK	Upr.bud 150/2001	NR RYS.: TT-07
PROJEKTANT:	tech. Tomasz POLOCH	Upr.bud 687/1993	
OPRACOWALI:			SKALA: -
SPRAWDZAJĄCY:	inż. Mieczysław CZECH	Upr.bud 117/1980	DATA: 12.2013