


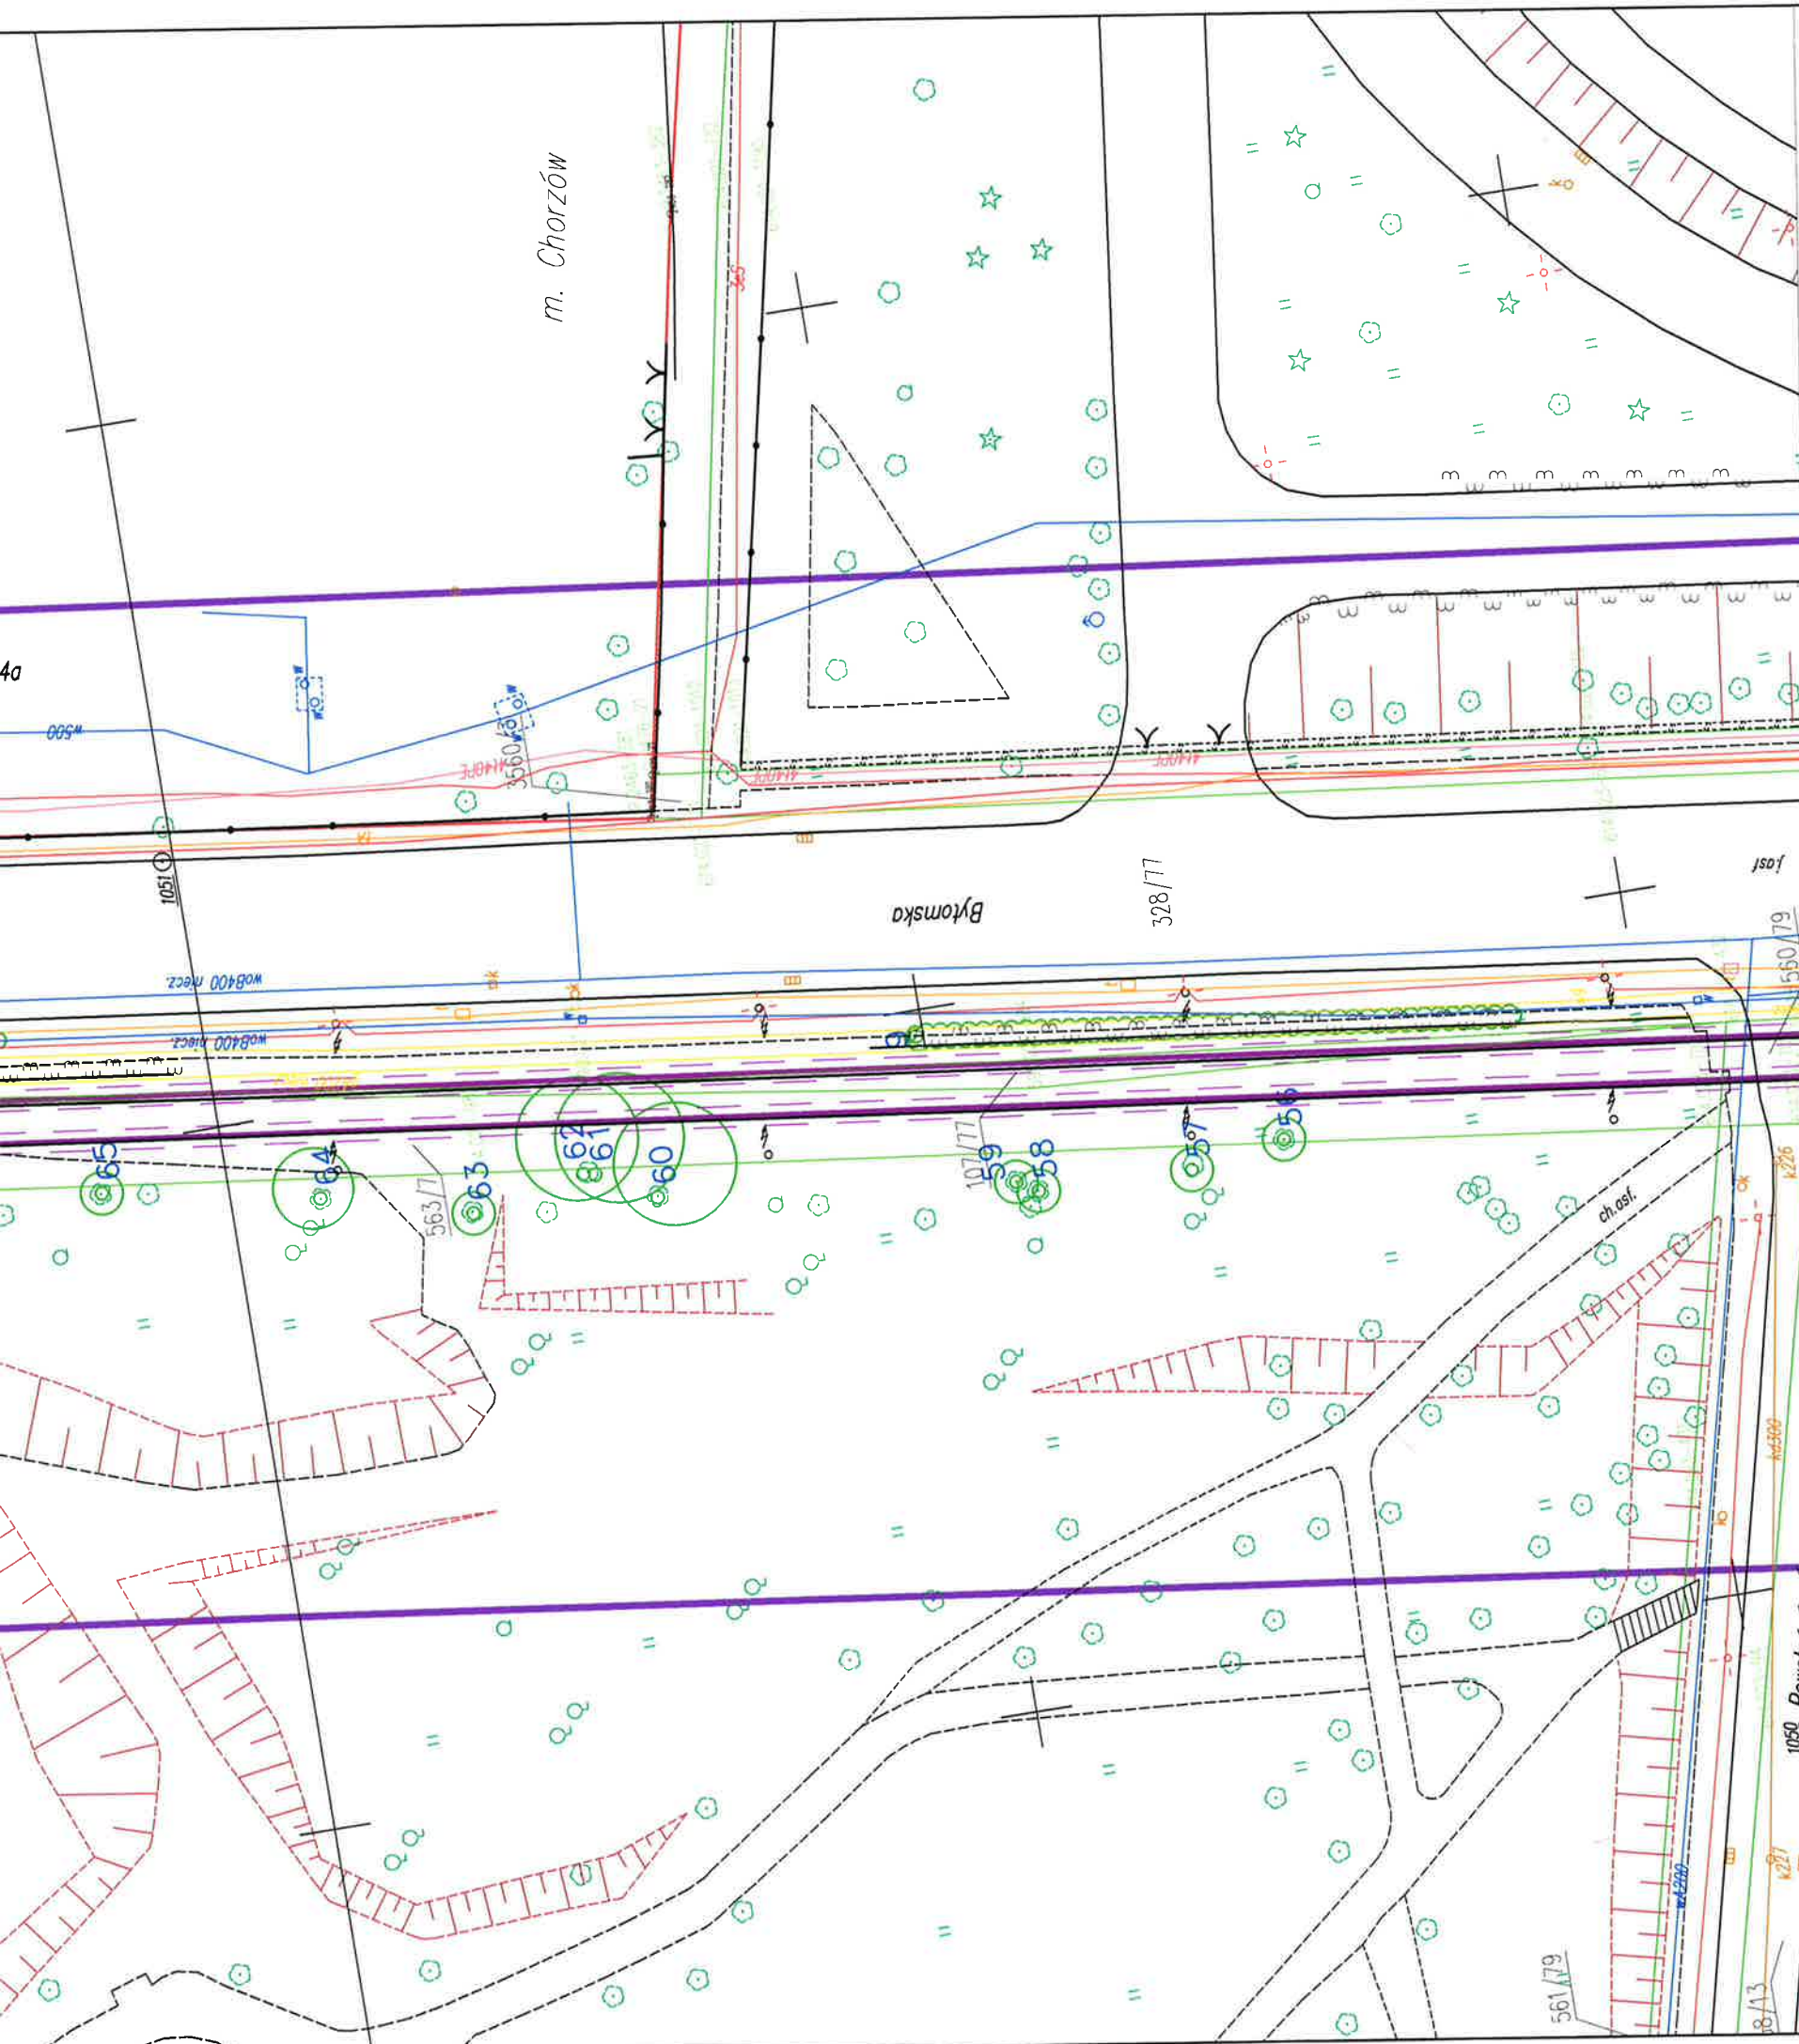


OZNACZENIA:

-  Zakres inwentaryzacji dendrologicznej
-  Drzewa istniejące
-  Krzewy istniejące
-  Nr wykazu inwentaryzacyjnego



MERITUM PROJEKT
PROJEKTY / NADZORY / WYCENY

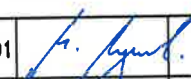JEDNOSTKA PROJEKTOWA:	MERITUM PROJEKT Ul. Karola Miarki 18 ; 43-190 MIKOŁÓW NIP: 641-209-27-76 ; tel: 0600-224-750			
ZAMAWIAJĄCY:	TRAMWAJE ŚLĄSKIE S.A. ul. Inwalidzka 5 41-506 CHORZÓW			
TEMAT:	PRZEBUDOWA TOROWISKA TRAMWAJOWEGO WRAZ Z SIECIĄ TRAKCYJNĄ W ŚWIĘTOCHŁOWICACH NA ODCINKU OD SKRZYŻOWANIA Z UL. CHORZOWSKĄ DO SKRZYŻOWANIA Z UL. KRASICKIEGO			
BRANŻA:	-CZĘŚĆ DROGOWA-			
TYTUŁ RYSUNKU:	INWENTARYZACJA ZIELENI			
PROJEKTANT:	mgr Inż. Marek MYRCIK	Upr.bud 150/2001		NR RYS.: 2A SKALA: 1:500 DATA: 12.2013
OPRACOWALI:	mgr Inż. Monika MYRCIK			
	mgr Inż. Krzysztof ŚLIWAK			
	Inż. Magdalena JAGIEŁKO			
SPRAWDZAJĄCY:	Inż. Zbigniew Herisz	UW 948/92	