




OZNACZENIA:

- Zakres inwentaryzacji dendrologicznej
- 25 Drzewa istniejące
- 20 Krzewy istniejące
- 25 Nr wykazu inwentaryzacyjnego

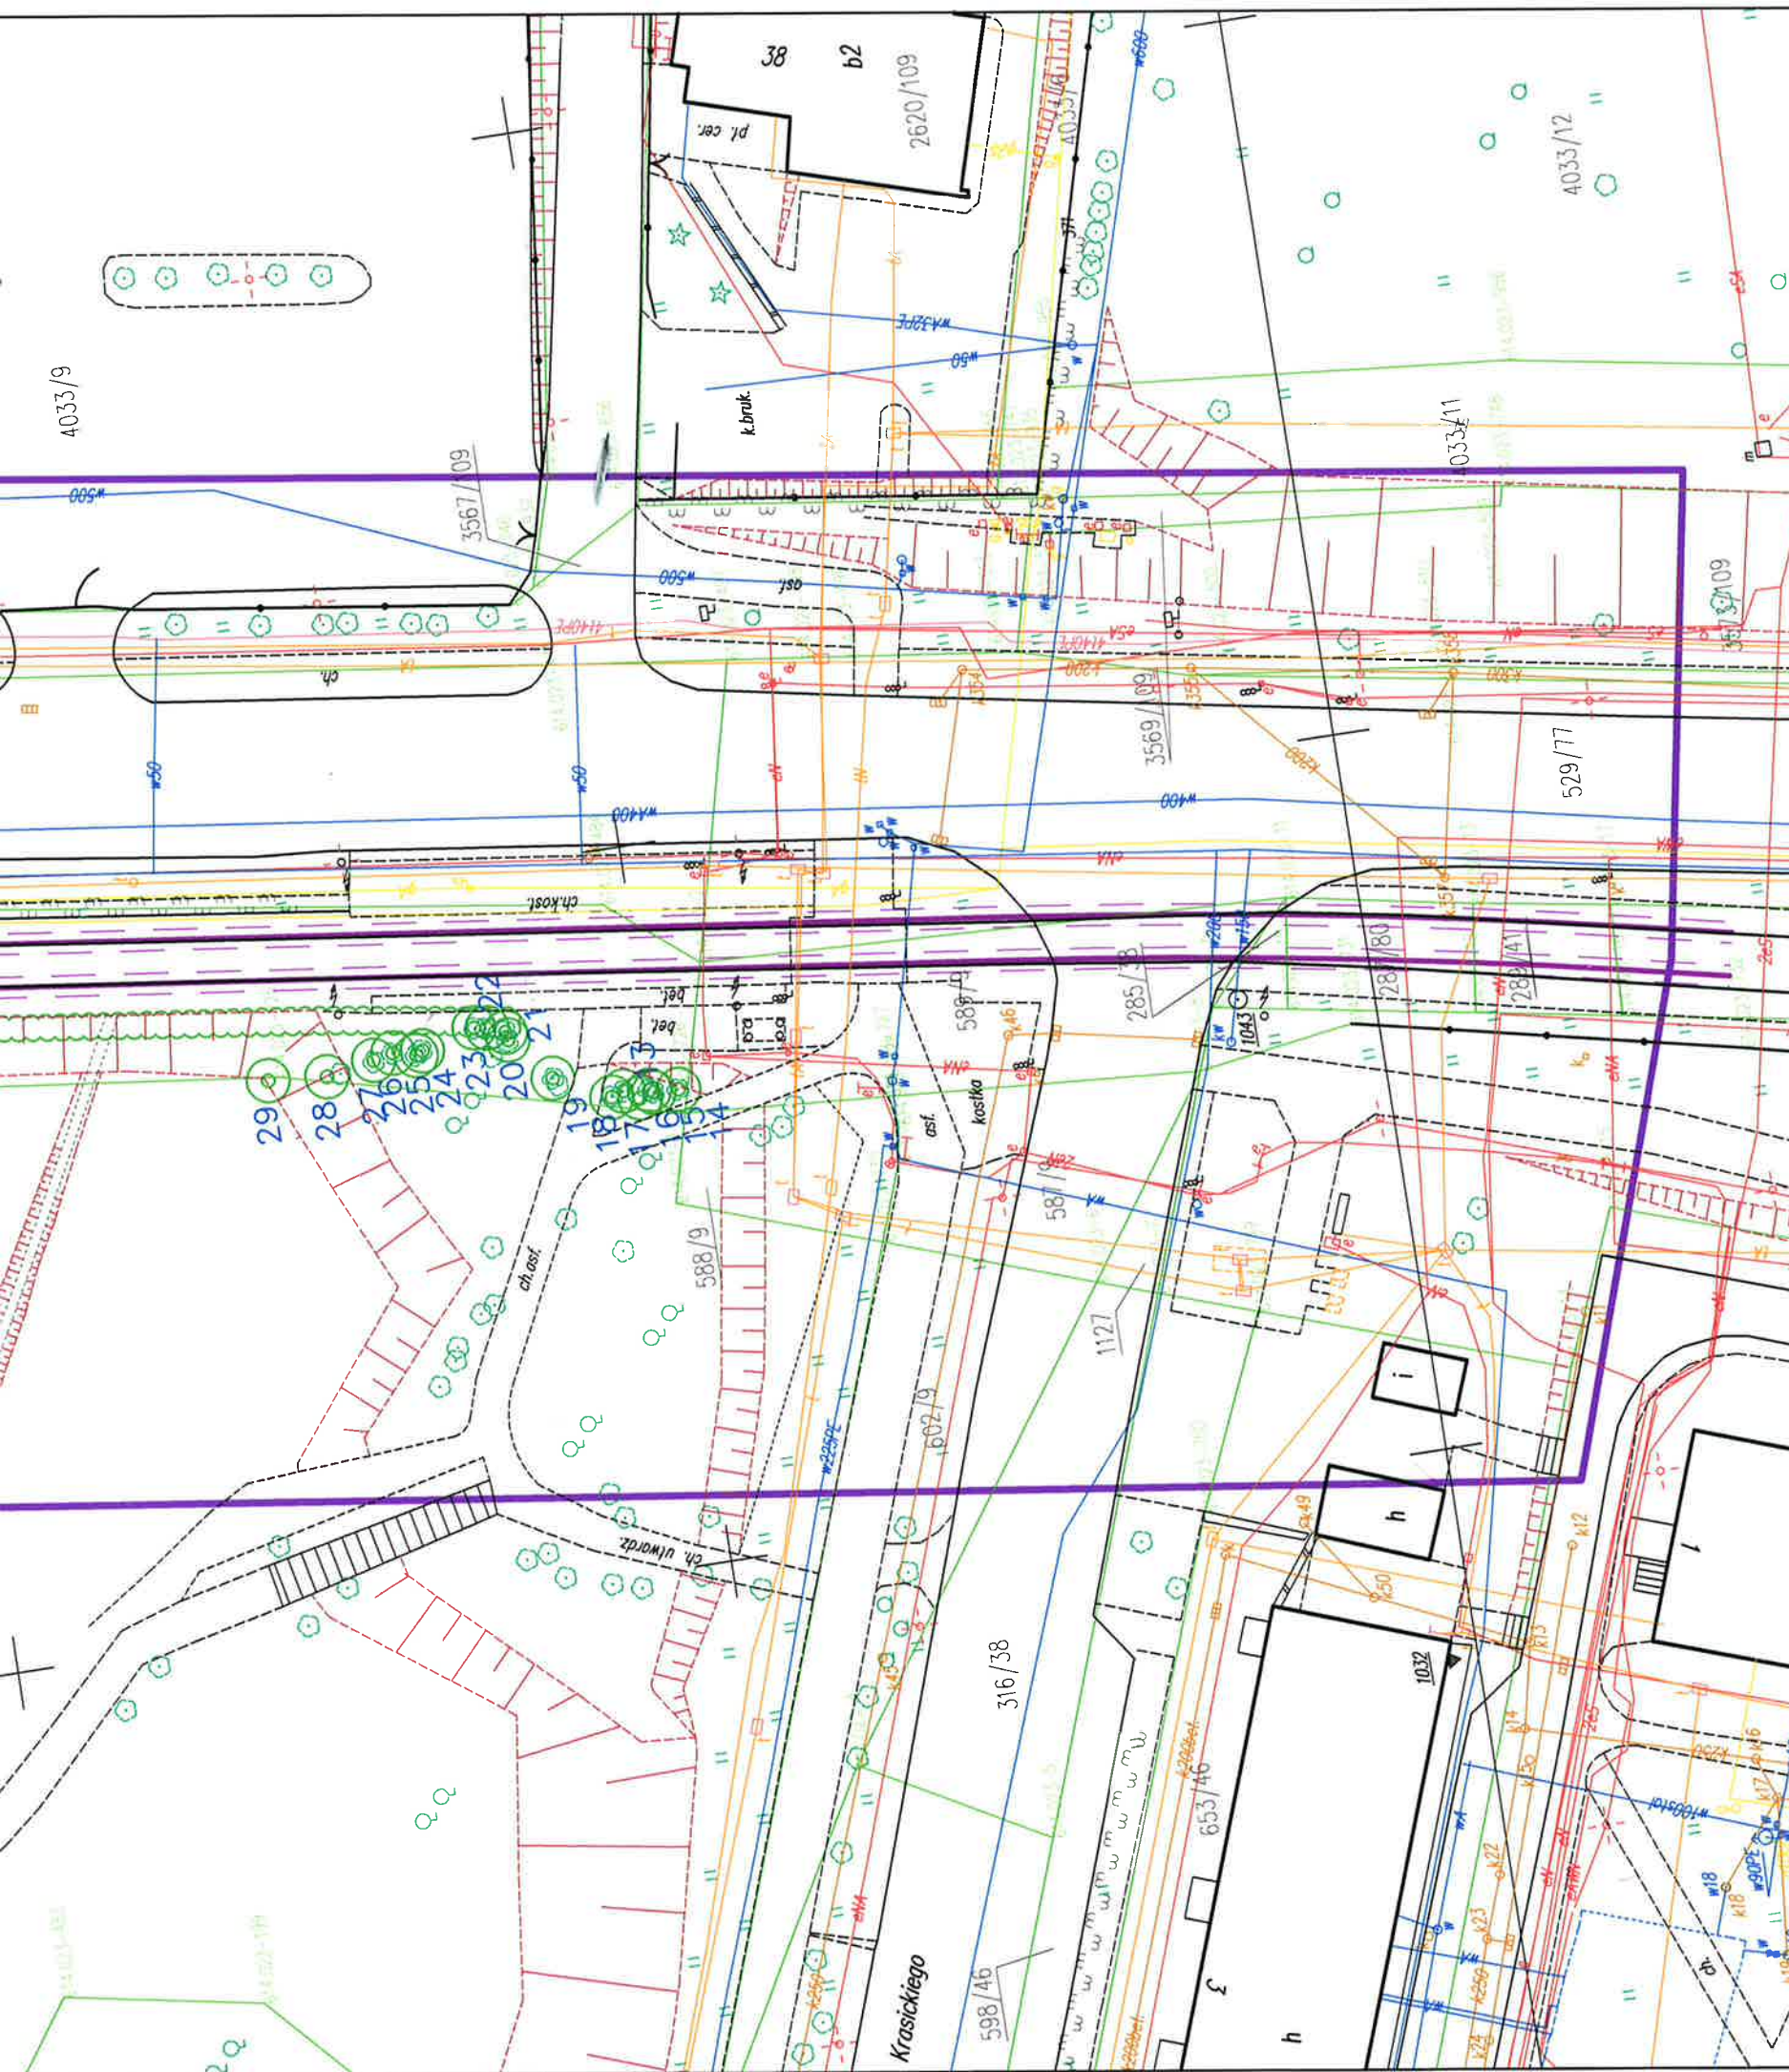

MERITUM PROJEKT
PROJEKTY / NADZORY / WYCENY

JEDNOSTKA PROJEKTOWA:	MERITUM PROJEKT Ul. Karola Miarki 18 ; 43-190 MIKOŁÓW NIP: 641-209-27-76 ; tel: 0600-224-750			
ZAMAWIAJĄCY:	TRAMWAJE ŚLĄSKIE S.A. ul. Inwalidzka 5 41-506 CHORZÓW			
TEMAT:	PRZEBUDOWA TOROWISKA TRAMWAJOWEGO WRAZ Z SIECIĄ TRAKCYJNĄ W ŚWIĘTOCHŁOWICACH NA ODCINKU OD SKRZYŻOWANIA Z UL. CHORZOWSKĄ DO SKRZYŻOWANIA Z UL. KRASICKIEGO			
BRANŻA:	-CZĘŚĆ DROGOWA-			
TYTUŁ RYSUNKU:	INWENTARYZACJA ZIELENI			
PROJEKTANT:	mgr inż. Marek MYRCIK	Upr.bud 150/2001	<i>[Signature]</i>	NR RYS.: 2B SKALA: 1:500 DATA: 12.2013
OPRACOWALI:	mgr inż. Monika MYRCIK		<i>[Signature]</i>	
	mgr inż. Krzysztof ŚLIWAK		<i>[Signature]</i>	
	inż. Magdalena JAGIEŁKO		<i>[Signature]</i>	
SPRAWDZAJĄCY:	inż. Zbigniew Herisz	UW 948/92	<i>[Signature]</i>	

