



PLAN SYTUACYJNY
SKALA 1:500

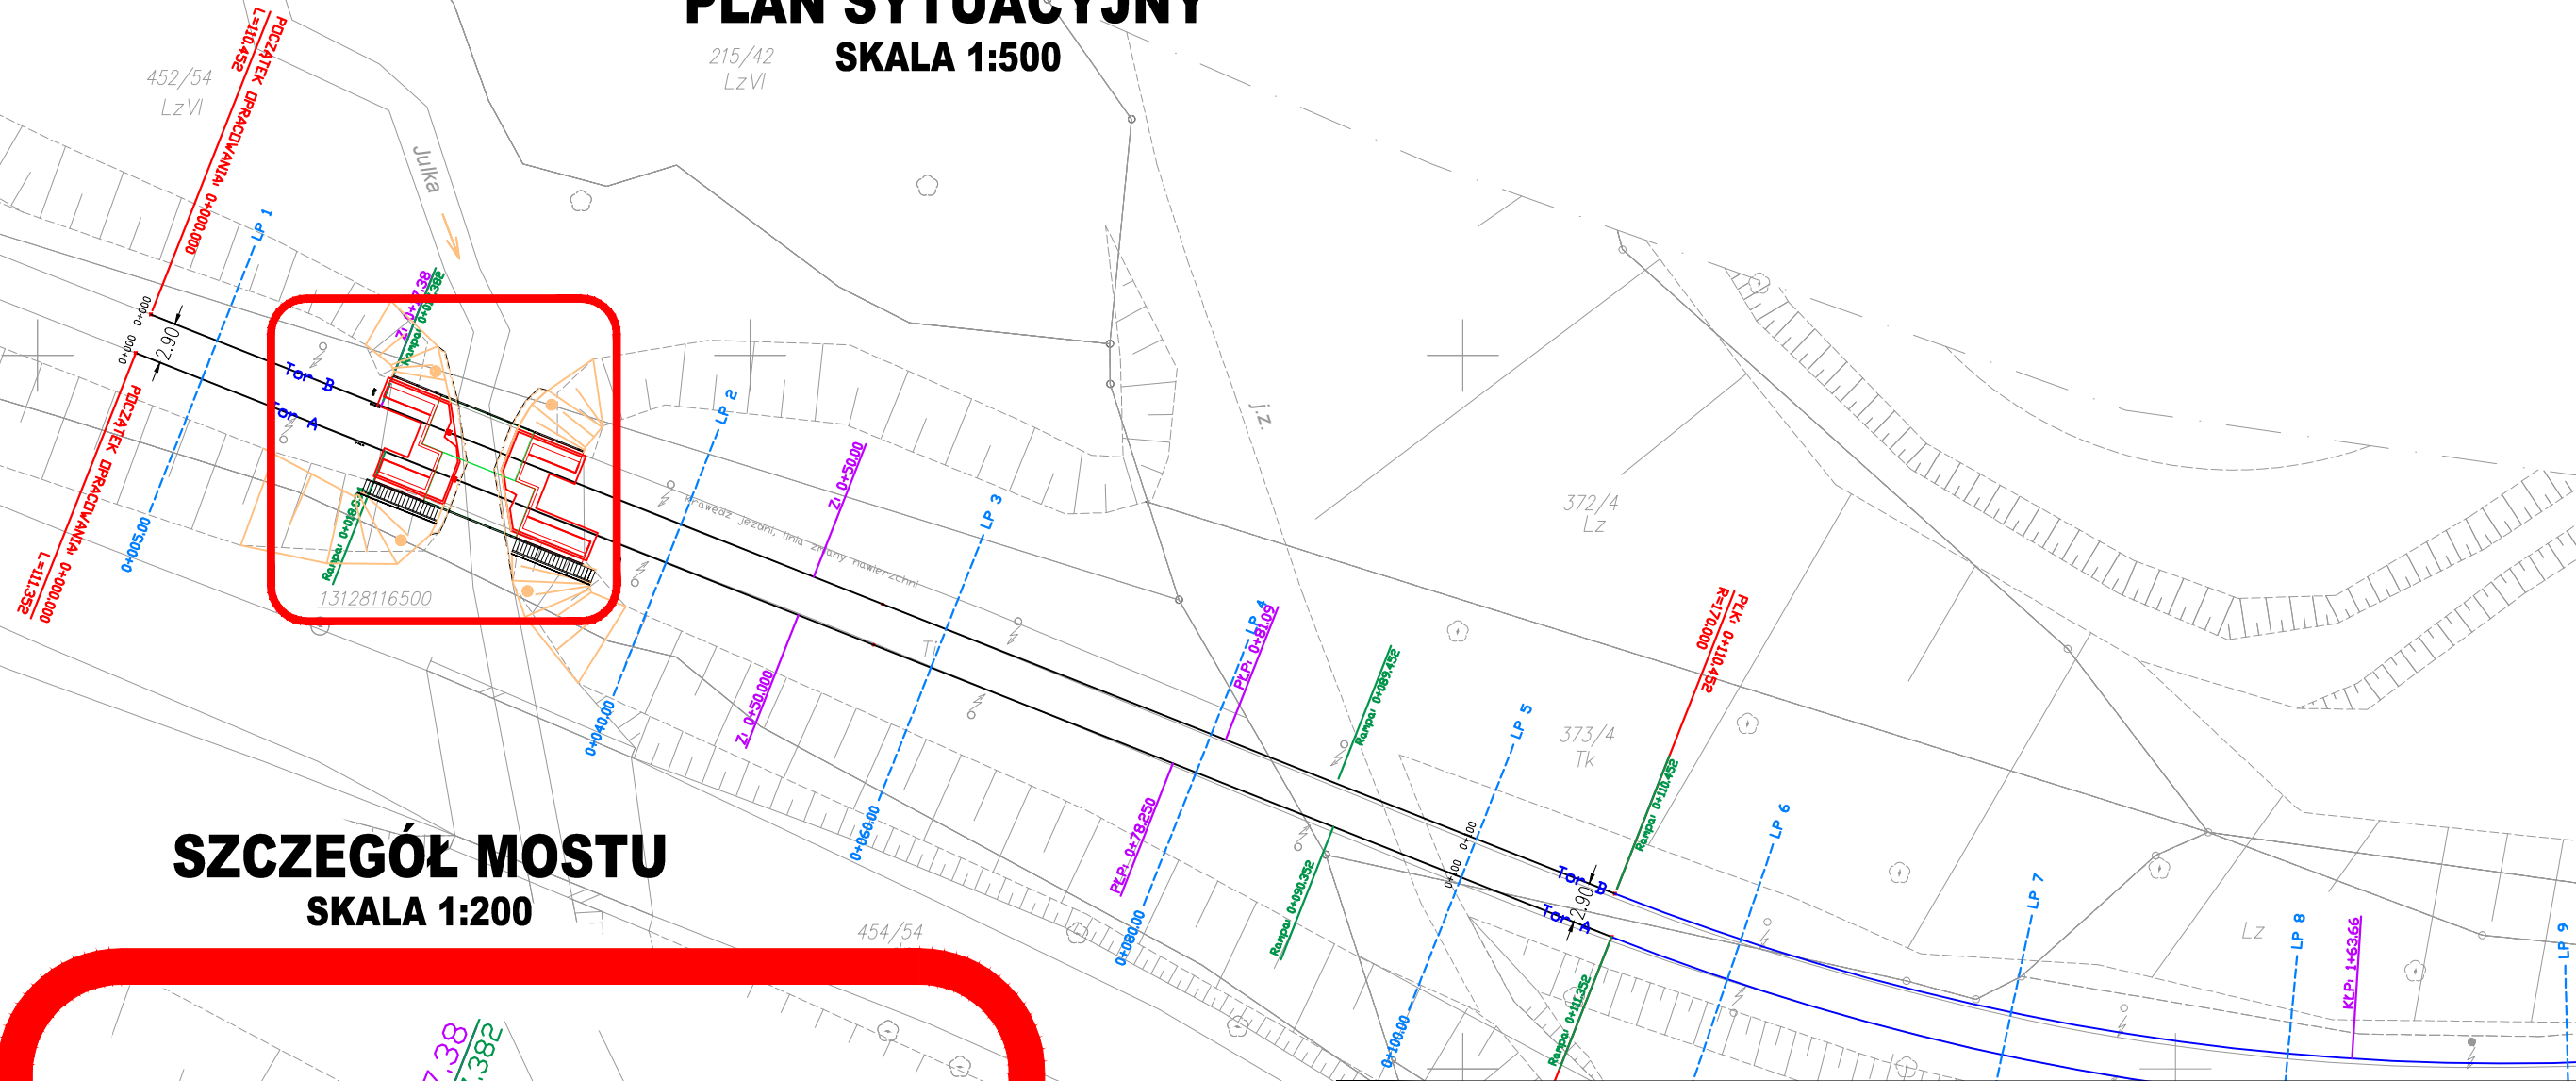

SZCZEGÓŁ MOSTU
SKALA 1:200

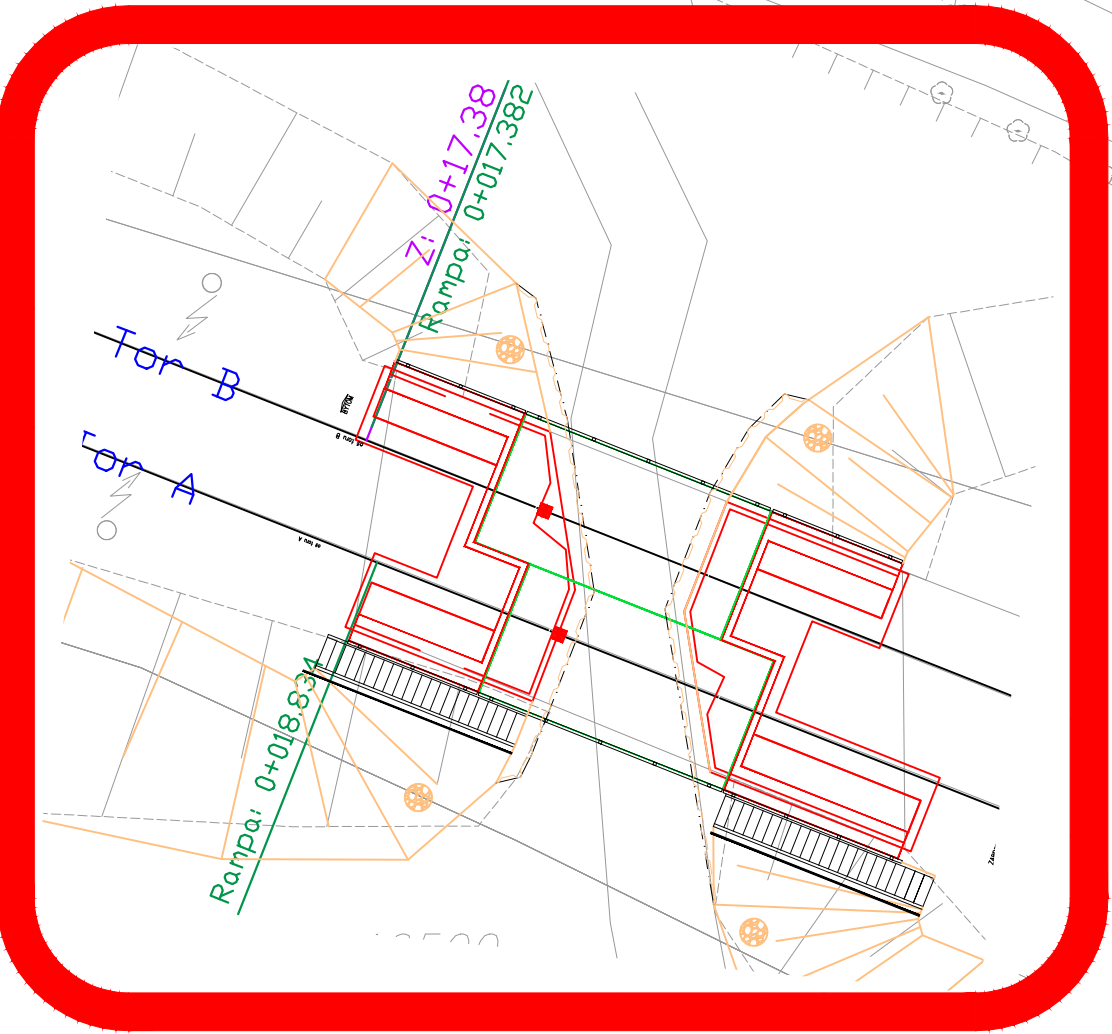

PLAN SYTUACYJNY
MOST TRAMWAJOWY NAD POTOKIEM JULKA



PROGREG Sp. z o.o.
30-414 Kraków, ul.Dekarzy 7C
tel. (12) 269-82-50
fax. (12) 268-13-91
Biuro w Łodzi:
90-138 Łódź, ul.Narutowicza 77
tel. (42) 307-00-84
Biuro w Olsztynie:
10-416 Olsztyn, ul.Towarowa 9/10
tel. (89) 307-00-55
www.progreg.pl
e-mail: biuro@progreg.pl



TRAMWAJE ŚLĄSKIE S.A.
UL. INWALIDZKA 5
41-506 CHORZÓW

INWESTOR:				UL. INWALIDZKA 5 41-506 CHORZÓW	
NAZWA INWESTYCJI:	PRZEBUDOWA OBIEKTU MOSTOWEGO NAD POTOKIEM JULKA W ZABRZU				
ADRES INWESTYCJI:	PÓŁNOCNA STRONA ULIC: BYTOMSKA I STARA CYNKOWNIA NA POGRANICZU MIAST ZABRZE – BYTOM				
FAZA:	PROJEKT BUDOWLANY	BRANŻA:	MOSTOWA		
TREŚĆ RYSUNKU:	PLAN SYTUACYJNY MOSTU				
UMOWA NR:	DO/127/15		NR OPRACOWANIA:	4.0	
DATA OPRACOWANIA:	LIPIEC 2015	SKALA:	1: 500	NR RYSUNKU:	01 REW. A
IMIĘ I NAZWISKO		NR UPRAWNIEŃ			PODPIS
mgr inż. Łukasz Mielczarek		LOD/1773/POOM/11 do projektowania bez ograniczeń w specjalności mostowej			
mgr inż. Edmund Marcinek		PNB 1/23/66 do projektowania bez ograniczeń w specjalności mostowej			
PRAWA AUTORSKIE ZASTRZEŻONE		Dokonywanie zmian, poprawek, skreśleń itp. oraz kopiowanie i rozpowszechnianie bez zgody jednostki autorskiej jest niedozwolone			

Nazwa pliku: