


Pikietaż po osi toru
Rzędne dla osi toru
PROFIL PODŁUŻNY TORU A
Skala pionowa 1:100
Skala pozioma 1:1000

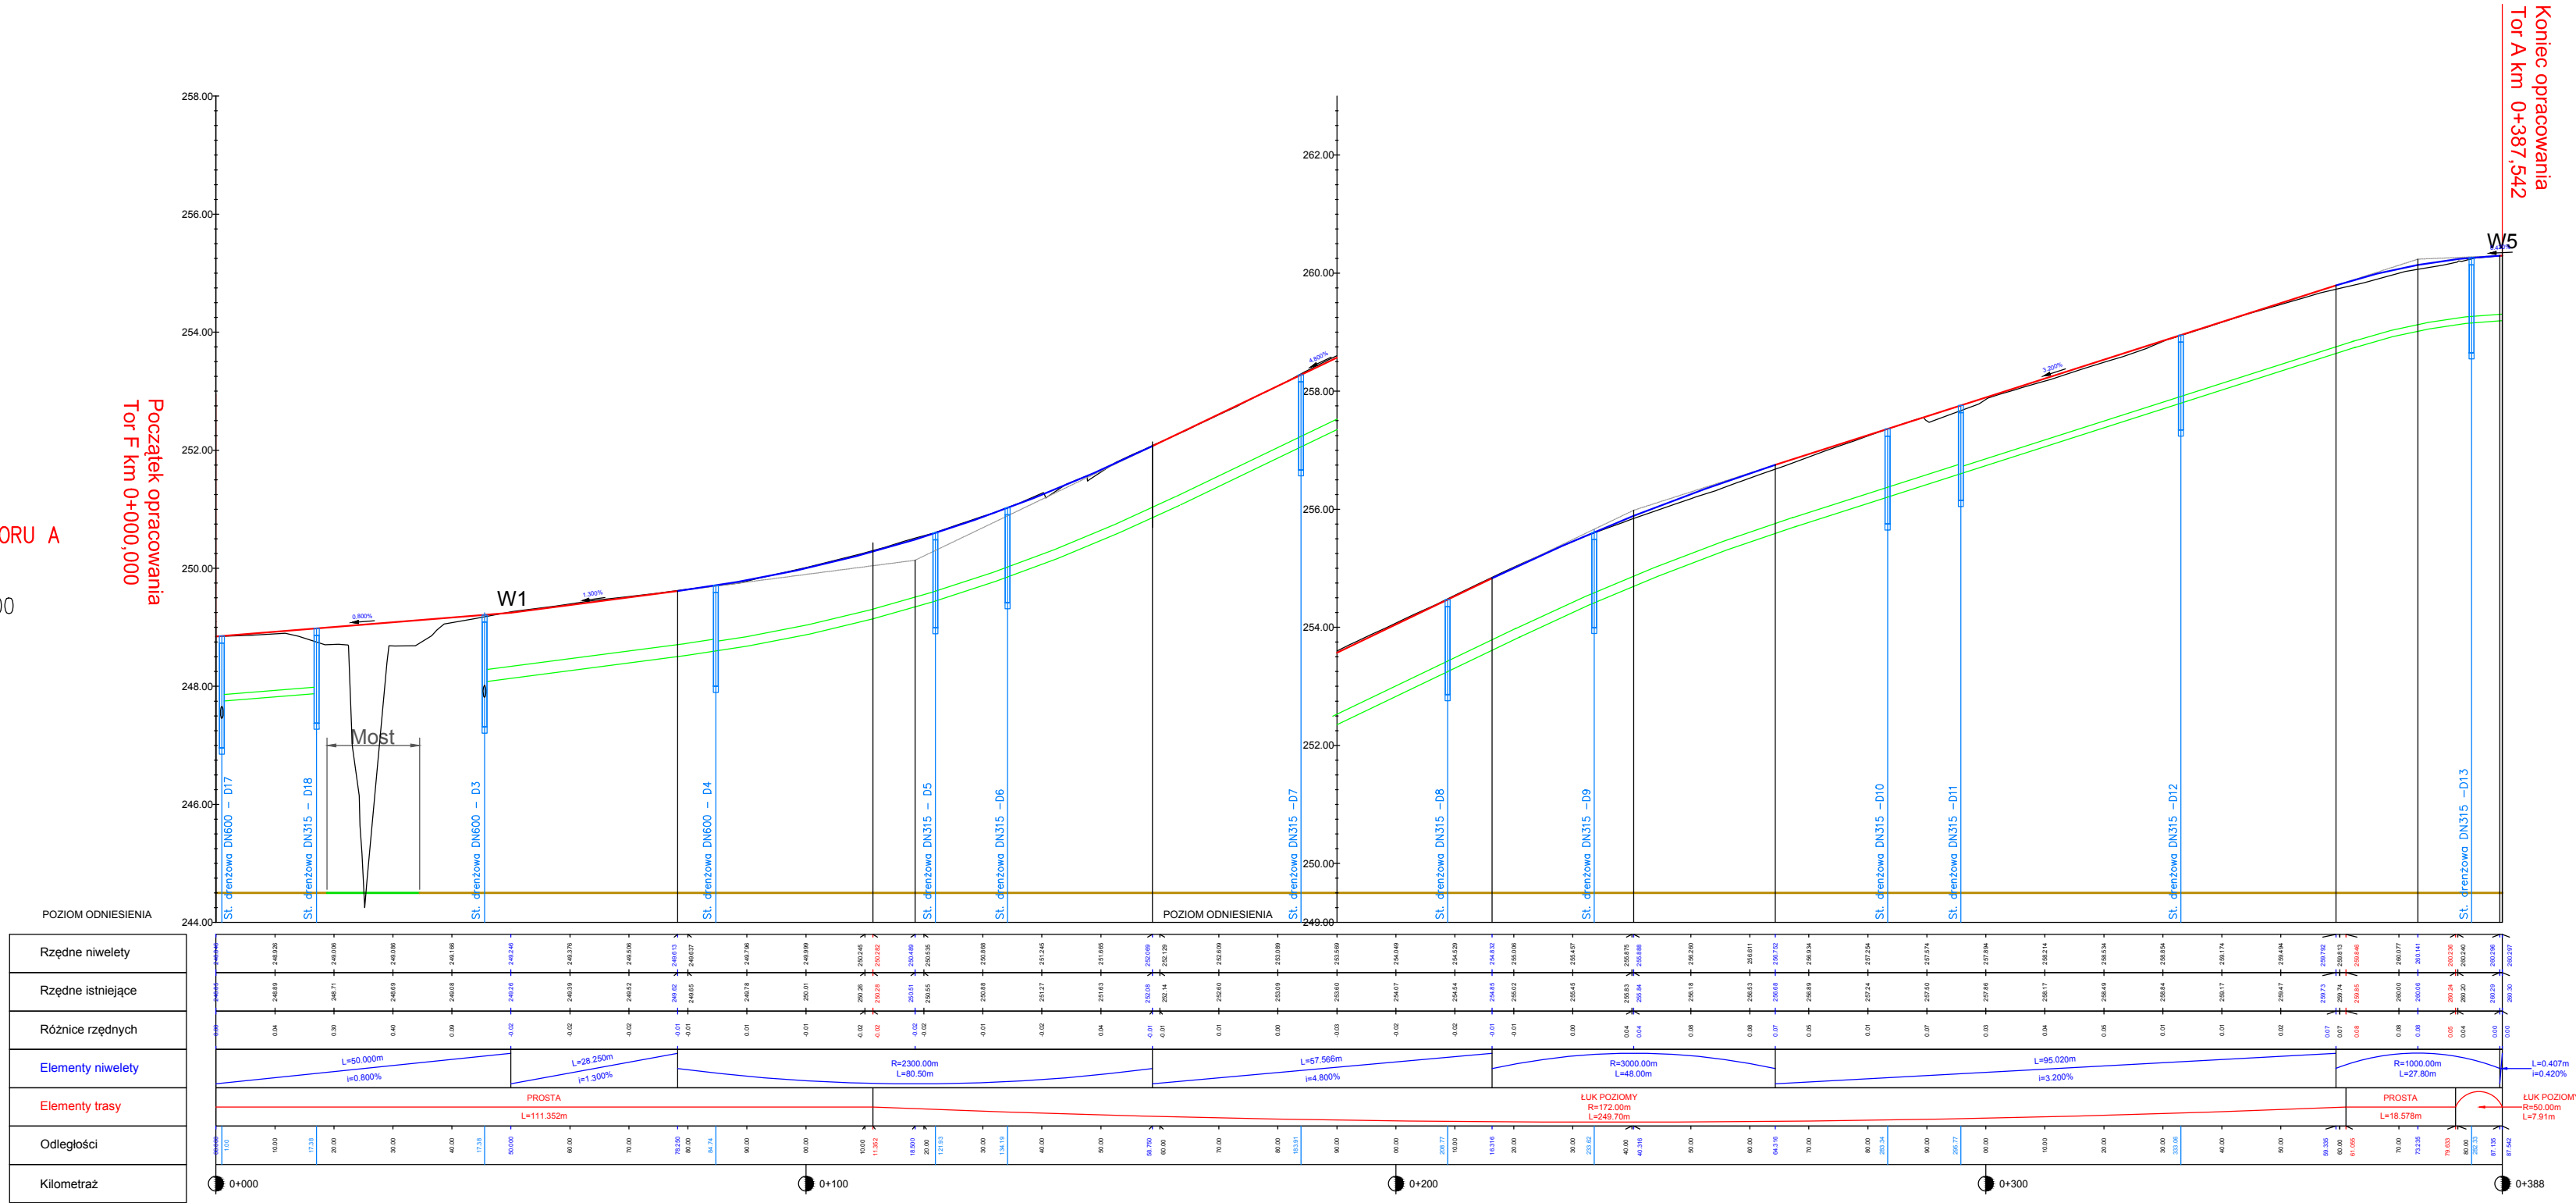

PROJEKTANT:	INWESTOR:		 TRAMWAJE ŚLĄSKIE S.A. UL. INWALIDZKA 5 41-506 CHORZÓW				
 PROGREG	NAZWA INWESTYCJI:		PRZEBUDOWA OBIEKTU MOSTOWEGO NAD POTOKIEM JULKA W ZABRZU				
	ADRES INWESTYCJI:		PÓŁNOCNA STRONA ULIC: BYTOMSKA I STARA CYNKOWNIA NA POGRANICZU MIAST ZABRZE – BYTOM				
	FAZA:	PROJEKT BUDOWLANY	BRANŻA:	SANITARNA			
	TREŚĆ RYSUNKU:		PROFIL PODŁUŻNY				
	UMOWA NR:	DO/127/15		NR OPRACOWANIA:	2.0		
	DATA OPRACOWANIA:	Wrzesień 2015	SKALA:	1:1000/ 1:100	NR RYSUNKU:	2.2	NEW A
ZESPÓŁ AUTORSKI:	IMIĘ I NAZWISKO			NR UPRAWNIEN		PODPIS	
PROJEKTANT:	mgr inż. Tomasz Śladowski			MAP/0488/P00S/13			
SPRAWDZAJĄCY:	mgr inż. Bogdan Janiec			NB/17/97/WŁ			
PRAWA AUTORSKIE ZASTRZEŻONE				Dokonywanie zmian, poprawek, skreśleń itp. oraz kopiowanie i rozpowszechnianie bez zgody jednostki autorskiej jest niedozwolone			
Nazwa pliku:		02_profil PB.dwg					