


Pikietaż po osi toru
Rzędne dla osi toru

PROFIL PODŁUŻNY TORU A

Skala pionowa 1:100
Skala pozioma 1:1000

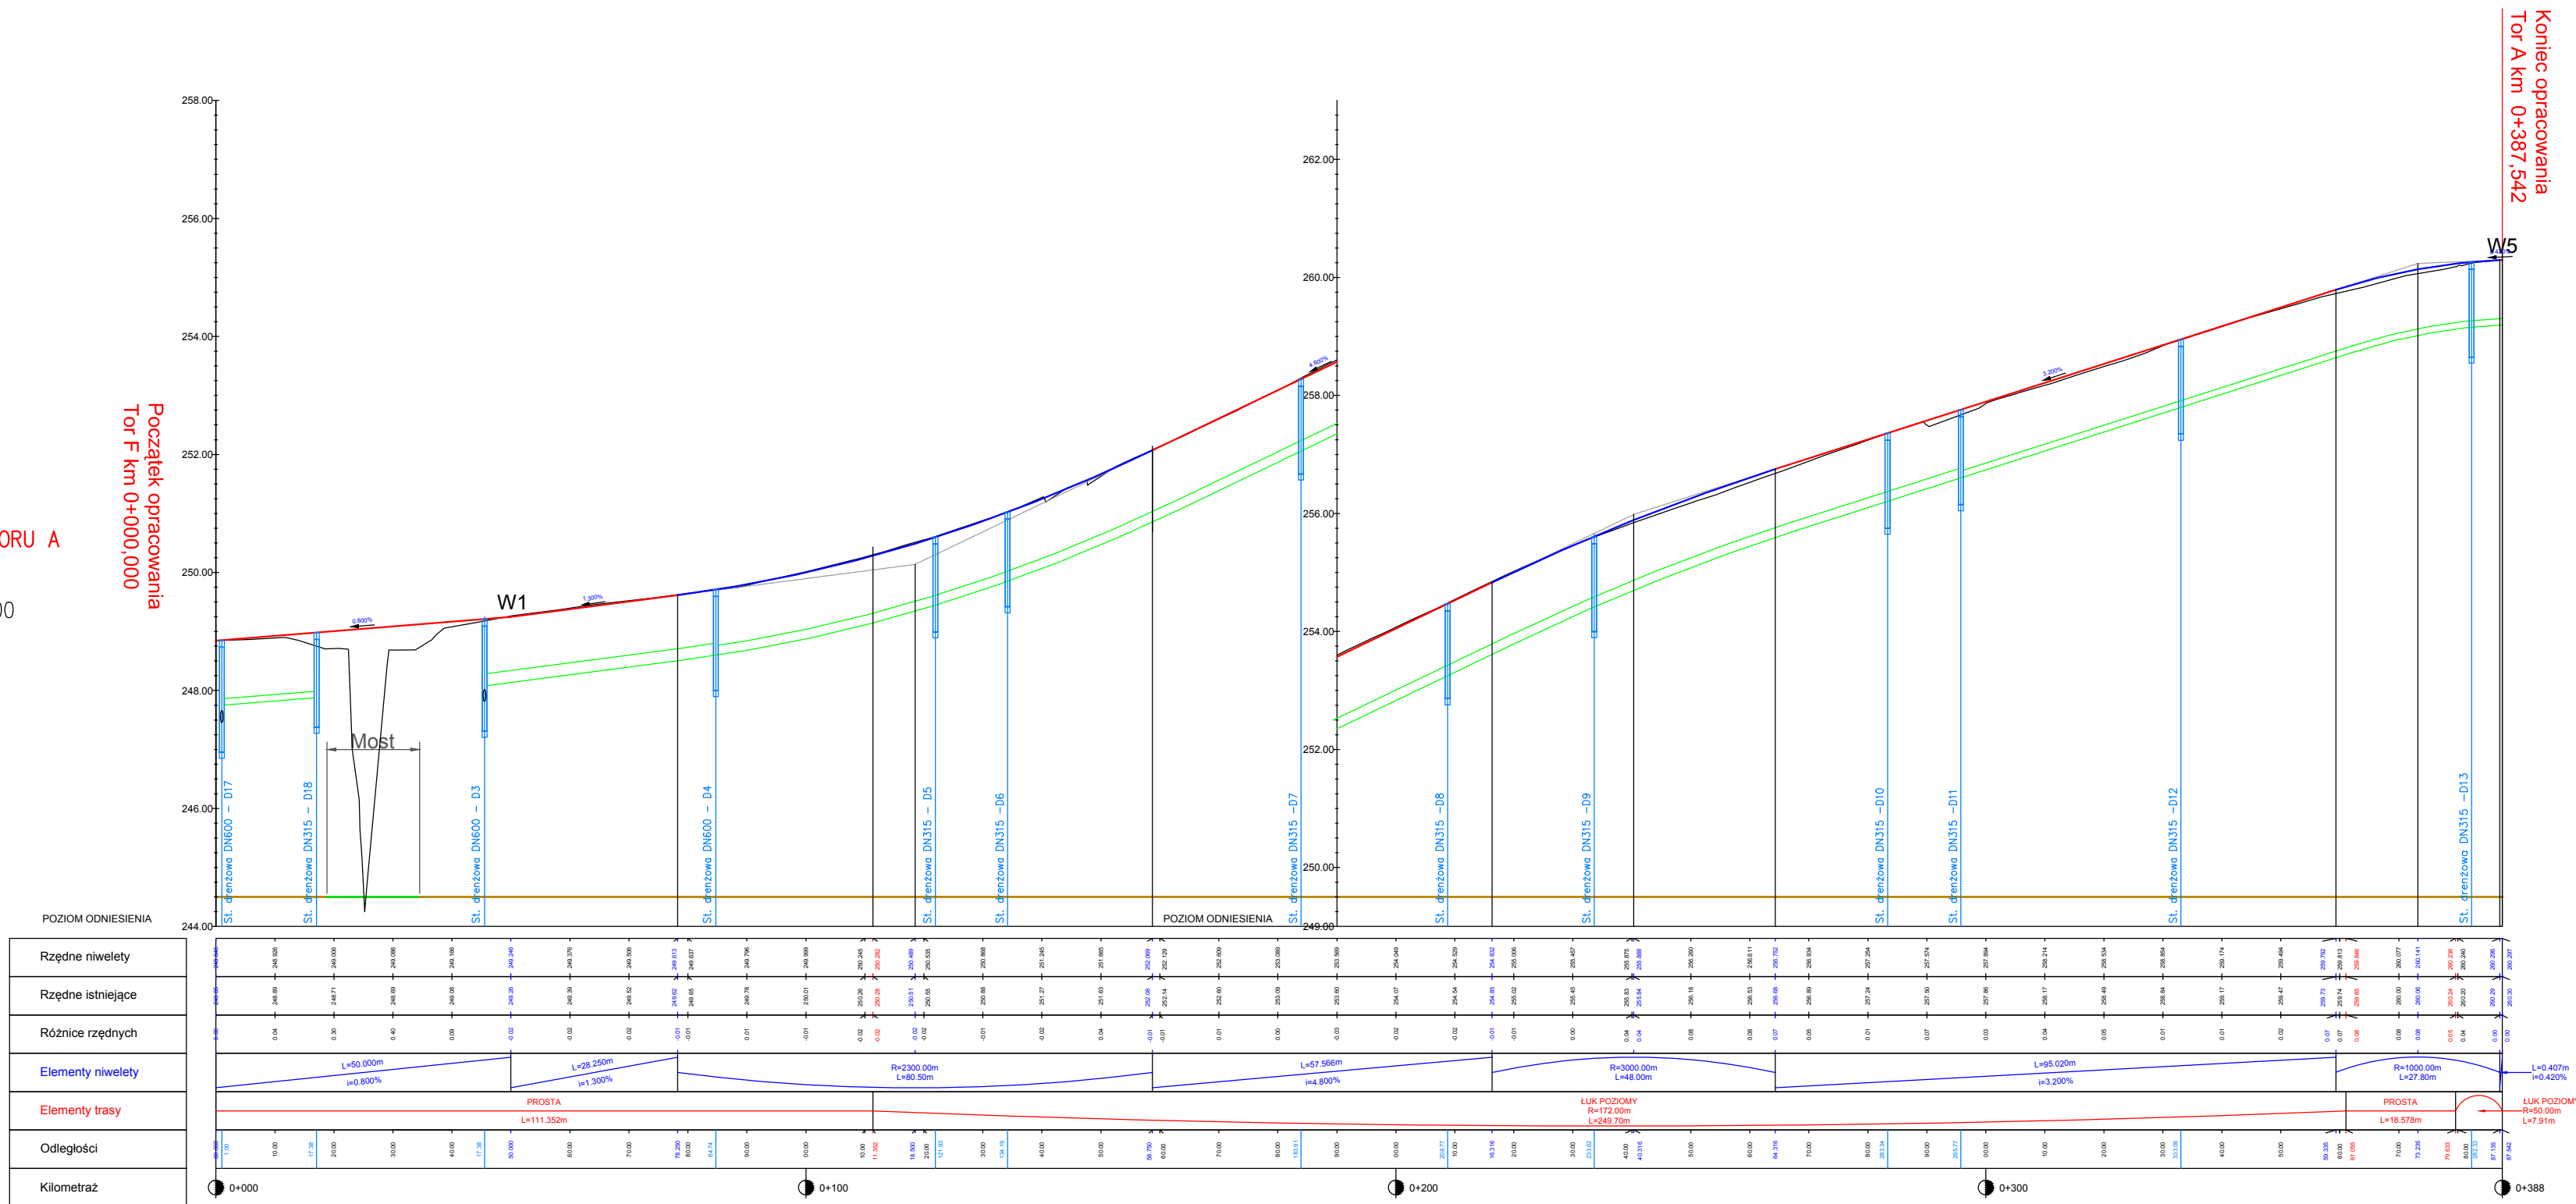

PROJEKTANT: 		INWESTOR: 		TRAMWAJE ŚLĄSKIE S.A. UL. INWALIDZKA 5 41-506 CHORZÓW	
NAZWA INWESTYCJI: PRZEBUDOWA OBIEKTU MOSTOWEGO NAD POTOKIEM JULKA W ZABRZU					
ADRES INWESTYCJI: PÓŁNOCNA STRONA ULIC: BYTOMSKA I STARA CYNKOWNIA NA POGRANICZU MIAST ZABRZE – BYTOM					
FAZA: PROJEKT WYKONAWCZY		BRANŻA: SANITARNA			
TREŚĆ RYSUNKU: UMOWA NR: DO/127/15		PROFIL PODŁUŻNY			
DATA OPRACOWANIA: Wrzesień 2015		SKALA: 1:1000/ 1:100		NR OPRACOWANIA: 2.0	
NR RYSUNKU: 2.2		NR RYSUNKU: 2.2		^{NEW} A	
ZESPÓŁ AUTORSKI: IMIĘ I NAZWISKO		NR UPRAWNIEŃ		PODPIS	
PROJEKTANT: mgr inż. Tomasz Śladowski		MAP/0488/P00S/13			
SPRAWDZAJĄCY: mgr inż. Bogdan Janiec		NB/17/97/WŁ			
PRAWA AUTORSKIE ZASTRZEŻONE		Dokonywanie zmian, poprawek, skreśleń itp. oraz kopiowanie i rozpowszechnianie bez zgody jednostki autorskiej jest niedozwolone			
Nazwa pliku: 02_profil PW.dwg					