


Schemat podłączenia przyszynowych
skrzynek odwadniających

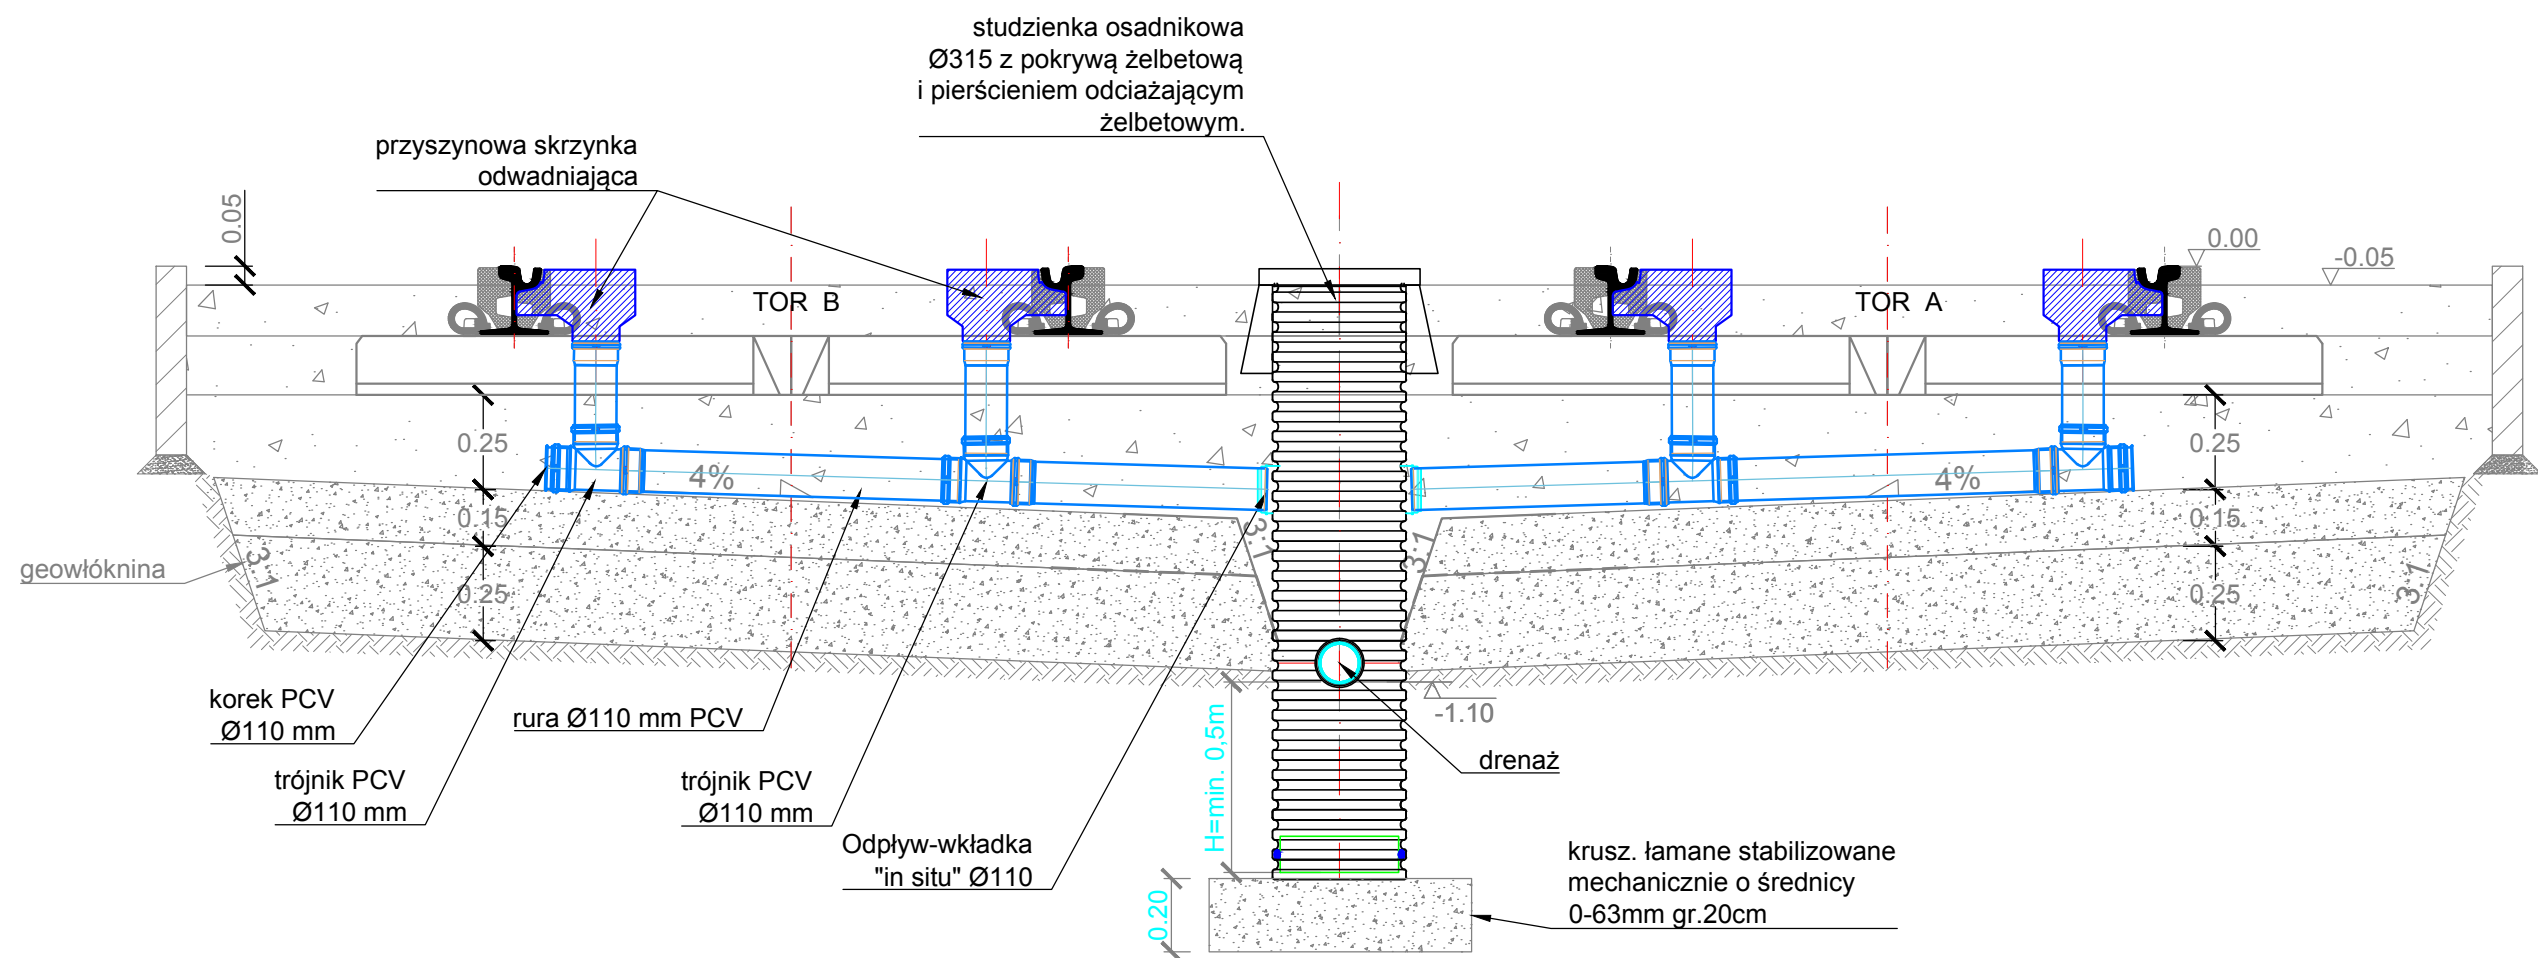

PROJEKTANT:  PROGREG PROGREG Sp. z o.o. 30-414 Kraków, ul. Dekarzy 7C tel. (012) 269-82-50 fax. (012) 268-13-91 Biuro w Łodzi: 90-138 Łódź, ul. Narutowicza 77 Biuro w Olsztynie: 10-416 Olsztyn, ul. Towarowa 9/10 www.progreg.pl e-mail: biuro@progreg.pl	INWESTOR:		 TRAMWAJE ŚLĄSKIE S.A. UL. INWALIDZKA 5 41-506 CHORZÓW												
	NAZWA INWESTYCJI:		PRZEBUDOWA OBIEKTU MOSTOWEGO NAD POTOKIEM JULKA W ZABRZU												
	ADRES INWESTYCJI:		PÓŁNOCNA STRONA ULIC: BYTOMSKA I STARA CYNKOWNIA NA POGRANICZU MIAST ZABRZE – BYTOM												
	FAZA:		PROJEKT WYKONAWCZY		BRANŻA:		SANITARNA								
	TREŚĆ RYSUNKU:		Schemat odwodnienia skrzynek przyszynowych												
	UMOWA NR:		DO/127/15			NR OPRACOWANIA:		2.0							
	DATA OPRACOWANIA:		Wrzesień 2015		SKALA:		---		NR RYSUNKU:		3.1		REW. A		
ZESPÓŁ AUTORSKI:		IMIĘ I NAZWISKO				NR UPRAWNIEŃ				PODPIS					
PROJEKTANT:		mgr inż. Tomasz Śladowski				MAP/0488/P00S/13									
SPRAWDZAJĄCY:		mgr inż. Bogdan Janiec				NB/17/97/WŁ									
PRAWA AUTORSKIE ZASTRZEŻONE										Dokonywanie zmian, poprawek, skreśleń itp. oraz kopiowanie i rozpowszechnianie bez zgody jednostki autorskiej jest niedozwolone					
Nazwa pliku:		03_konstrukcje.dwg													