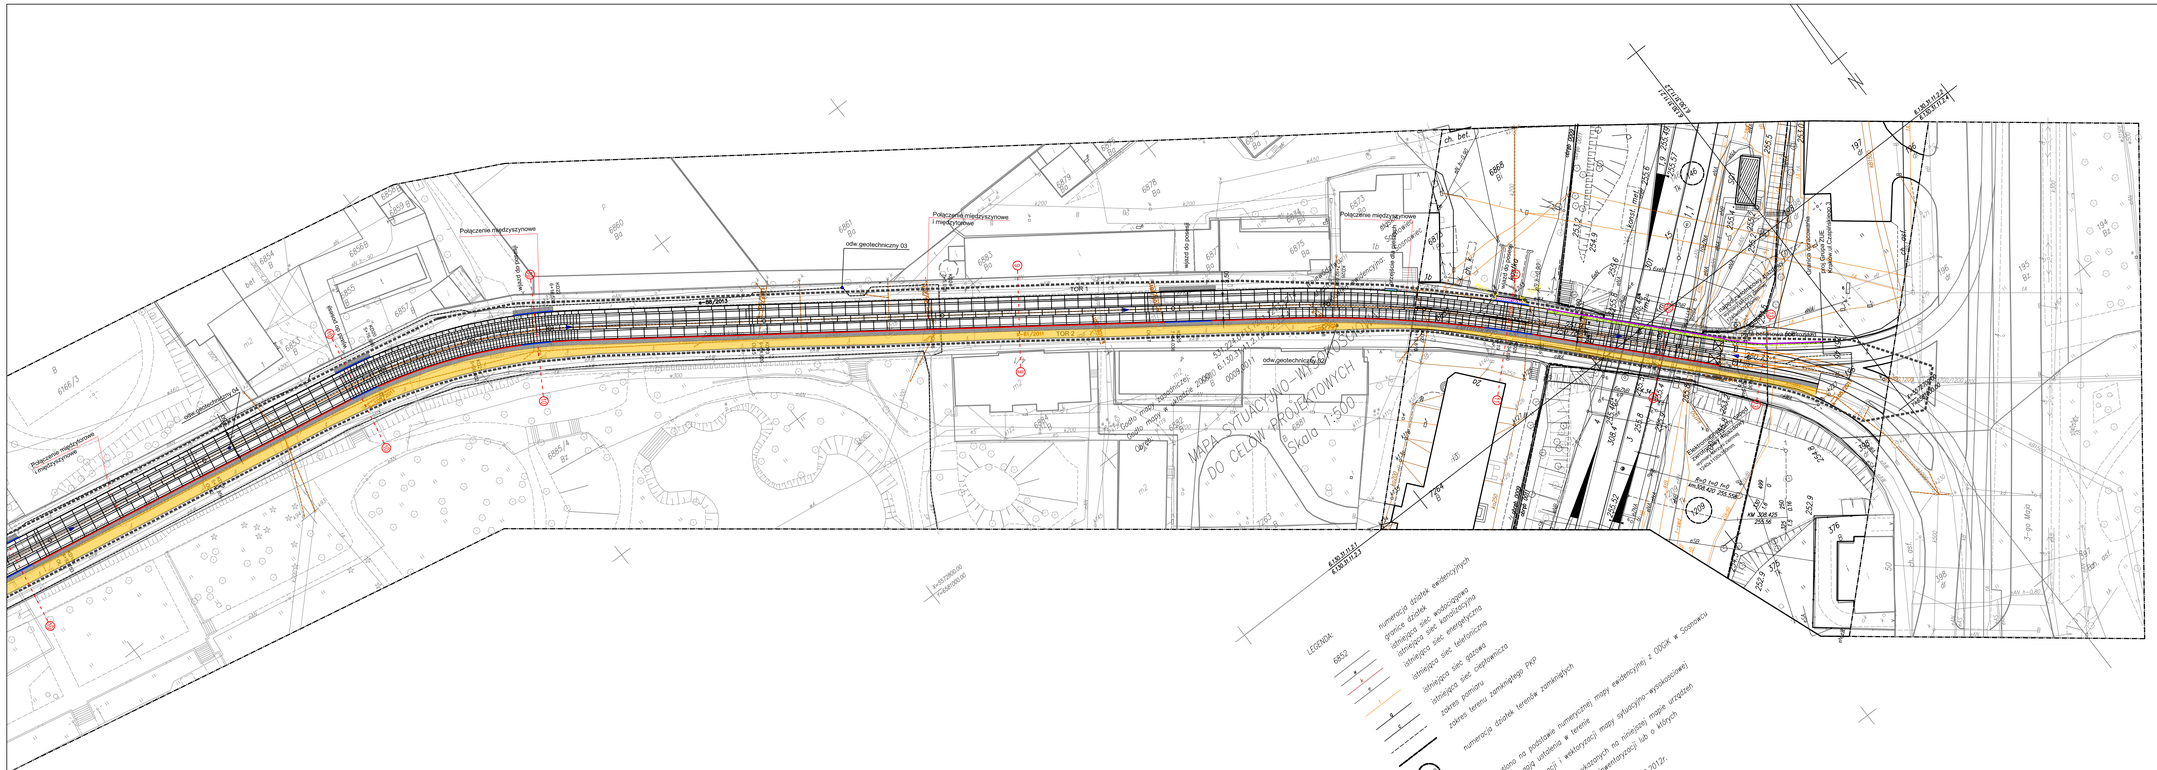

Granica opracowania

Płyty torowe

Drenaż "francuski"

Ogrodzenie stalowe panelowe,ocynkowane

Ekran przeświebloony BLOTOCHRON

Krawężnik drogowy 15 x 30 x 100cm

Krawężnik kamienny 15 x 30 x 100cm

Krawężnik betonowy najazdowy 20 x 25 x100cm

Krawężnik betonowy najazdowy 15 x 22 x100cm

Obrzeże betonowe 8x30x100

Istniejący krawężnik drogowy do regulacji

Kostka wibroprasowana na peronie przystankowym i przejściach dla pieszych

Prefabrykowana ścianka peronowa kątowa typu "L" o wym. 0.50x0.50 m

Kostka integracyjna na przejściach dla pieszych i peronie przystankowym

Nawierzchnia z kostki betonowej do przebrukowania

Nawierzchnia trawiasta do uzupełnienia

Frezowanie nawierzchni drogowej oraz wykonanie nowej warstwy wiążącej i ściieralnej

Frezowanie nawierzchni drogowej oraz wykonanie nowej warstwy ściieralnej

Nawierzchnia asfaltowa

Połączenia międzytorowe i międzystrojowe

Inwestor (Zamawiający):	TRAMWAJE ŚLĄSKIE S.A. ul. Inwalidzka 5 41-506 Chorzów		
Generalny Projektant:	BIURO PROJEKTÓW BUDOWNICTWA SK Z O.O. ZA-506 Katow., ul. Zygmuntowa 65 tel.(0048-41) 3352800, fax. (0048-41) 3352843 http://www.b-p-b.pl mail: biuro@b-p-b.pl		
Inwestycja:	PRZEBUDOWA TOROWISKA TRAMWAJOWEGO W RAMACH ZADANIA: MODERNIZACJA TOROWISKA TRAMWAJOWEGO NA LINIACH 21, 24, 27 - TOROWISKO WYDZIELONE W CIĄGU UL. MARIACKIEJ I UL. ŻEROMSKIEGO W SOSNOWCU		
Temat rysunku: PLAN ZAGOSPODAROWANIA PASA TOROWEGO		Stadium:	PROJEKT BUDOWLANY
Imię i nazwisko: (specjalność)	Nr upr.: / Podpis:	Branża:	DROGI
Projektant: mgr inż. P. Michalski (drogowa)	IK-181/2011	Data:	wrzesień 2016
Sprawdzający: mgr inż. M. Pobocha (drogowa)		Skala:	1:500
As. Projektanta:		Rysunek Nr:	D-PB-0-004.2
As. Projektanta:			

Niniejsza dokumentacja oni żadna jej część nie może być powielana oni rozpowszechniana za pomocą urządzeń elektronicznych, mechanicznych, kopiujących, magnetycznych i innych bez pisemnej zgody właściciela praw autorskich: Biuro Projektów Budownictwa Sp. z o.o.