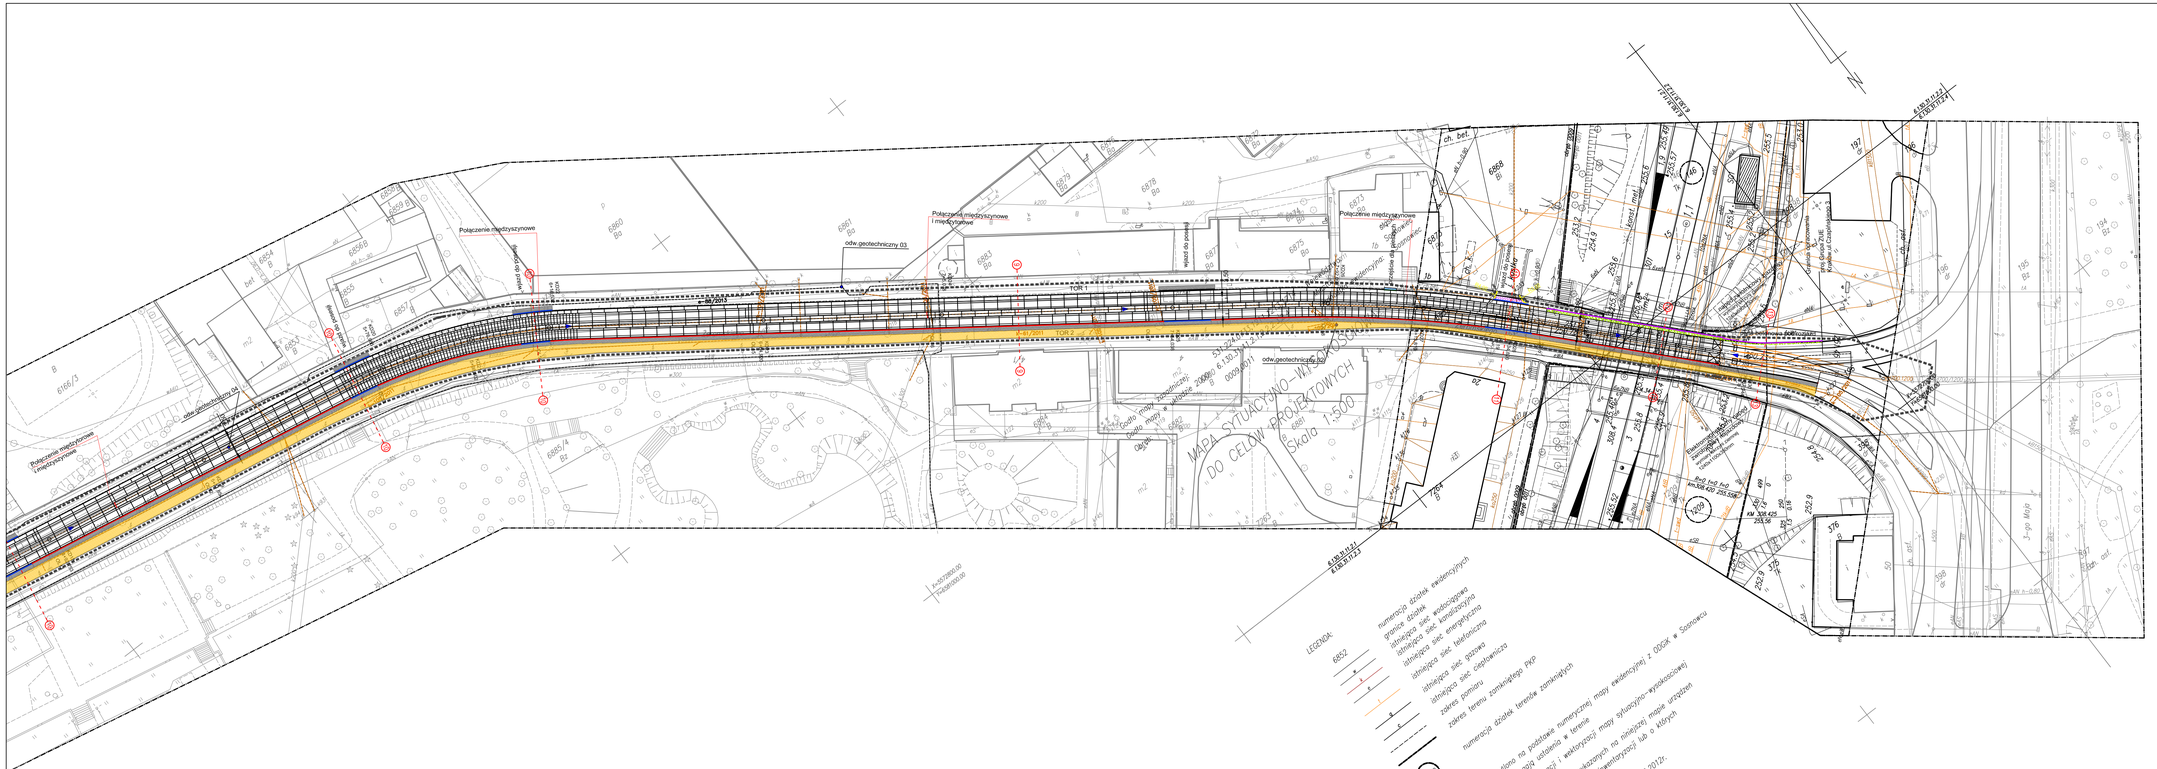

Granica opracowania

Płyty torowe

Drenaż "francuski"

Ogrodzenie stalowe panelowe,ocynkowane

Ekran przeciwbłotny BŁOTOCHRON

Krawężnik drogowy 15 x 30 x 100cm

Krawężnik kamienny 15 x 30 x 100cm

Krawężnik betonowy najazdowy 20 x 25 x100cm

Krawężnik betonowy najazdowy 15 x 22 x100cm

Obrzeże betonowe 8x30x100

Istniejący krawężnik drogowy do regulacji

Kostka wibroprasowana na peronie przystankowym i przejściach dla pieszych

Prefabrykowana ściankа peronowa kątowa typu "L" o wym. 0.50x0.50 m

Kostka integracyjna na przejściach dla pieszych i peronie przystankowym

Nawierzchnia z kostki betonowej do przebrukowania

Nawierzchnia trawiasta do uzupełnienia

Frezowanie nawierzchni drogowej oraz wykonanie nowej warstwy wiążącej i ściernej

Frezowanie nawierzchni drogowej oraz wykonanie nowej warstwy ściernej

Nawierzchnia asfaltowa

Połączenia międzytorowe i międzyrzędowe

Inwestor (Zamawiający):	TRAMWAJE ŚLĄSKIE S.A. ul. Inwalidzka 5 41-506 Chorzów		
Generalny Projektant:	BIURO PROJEKTÓW BUDOWNICTWA Sp. z o.o. ZG-506 Katowice, ul. Zygmuntowska 65 tel.(0048-41) 3352800, fax. (0048-41) 3352843 e-mail: biuro@bpb-p-k.pl e-mail: office@bpb-p-k.pl		
Inwestycja:	PRZEBUDOWA TOROWISKA TRAMWAJOWEGO W RAMACH ZADANIA: MODERNIZACJA TOROWISKA TRAMWAJOWEGO NA LINIACH 21, 24, 27 - TOROWISKO WYDZIELONE W CIĄGU UL. MARIACKIEJ I UL. ŻEROMSKIEGO W SOSNOWCU		
Temat rysunku:	PLAN ZAGOSPODAROWANIA PASA TOROWEGO	Stadium:	PROJEKT WYKONAWCZY
	Imię i nazwisko: (pieczątka) / Podpis: / Nr upr.:	Branża:	DROGI
Projektant:	mgr inż. P. Michalski (Drogowa) / AK-161/2002	Data:	listopad 2016
Sprawdzający:	mgr inż. M. Pobocha (Drogowa)	Skala:	1:500
Ak. Projektanta:		Rysunek Nr:	D-PW-0-004.2
Ak. Projektanta:			

Niniejsza dokumentacja ani żadna jej część nie może być powielana ani rozpowszechniana za pomocą urządzeń elektronicznych, mechanicznych, kopiujących, nagrywających i innych bez pisemnej zgody właściciela praw autorskich: Biuro Projektów Budownictwa Sp. z o.o.