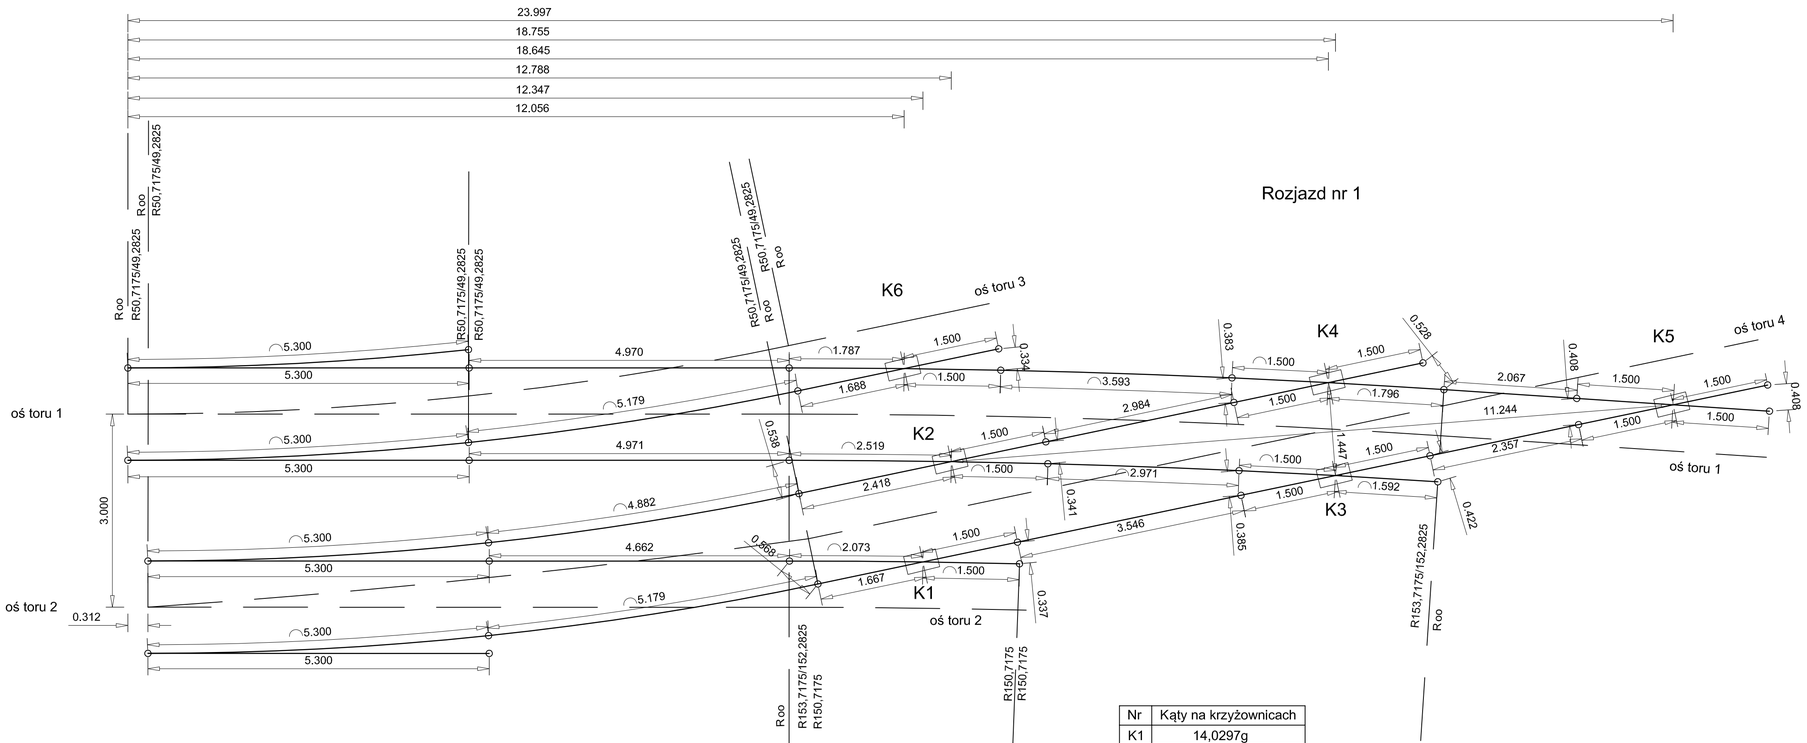

Nr	Kąty na krzyżownicach
K1	14,0297g
K2	14,2038g
K3	16,7007g
K4	16,6220g
K5	17,3660g
K6	13,8923g

Inwestor (Zamawiający):

TRAMWAJE ŚLĄSKIE S.A.
ul. Inwalidzka 5
41-506 Chorzów

Generalny Projektant:

BIURO PROJEKTÓW BUDOWNICTWA SP. Z O.O.
25-558 Kielce, ul. Zagnańska 65
tel.(0048-41) 3352800, fax. (0048-41) 3352843
http://www.b-p-b.pl
e-mail: office@b-p-b.pl

Inwestycja:

PRZEBUDOWA TOROWISKA TRAMWAJOWEGO W RAMACH ZADANIA:
MODERNIZACJA TOROWISKA TRAMWAJOWEGO NA LINIACH 21, 24, 27 - TOROWISKO WYDZIELONE W CIĄGU UL. MARIACKIEJ I UL. ŻEROMSKIEGO W SOSNOWCU

Treść rysunku: SPECYFIKACJA ROZJAZDU

Stadium: PROJEKT WYKONAWCZY

	Imię i nazwisko: (specjalność)	Nr upr.:	Podpis:
Projektant:	mgr inż. P. Michalski (drogowa)	KL-107/2002	
Sprawdzający:	mgr inż. M. Pobocha (drogowa)	SWK/0142/POOD/09	
As. Projektanta:			
As. Projektanta:			

Branża: DROGI

Data: listopad 2016

Skala: 1:50

Rysunek Nr: D-PW-0-006

Niniejsza dokumentacja ani żadna jej część nie może być powielana ani rozpowszechniana za pomocą urządzeń elektronicznych, mechanicznych, kopiujących, nagrywających i innych bez pisemnej zgody właściciela praw autorskich: Biuro Projektów Budownictwa Sp. z o.o.