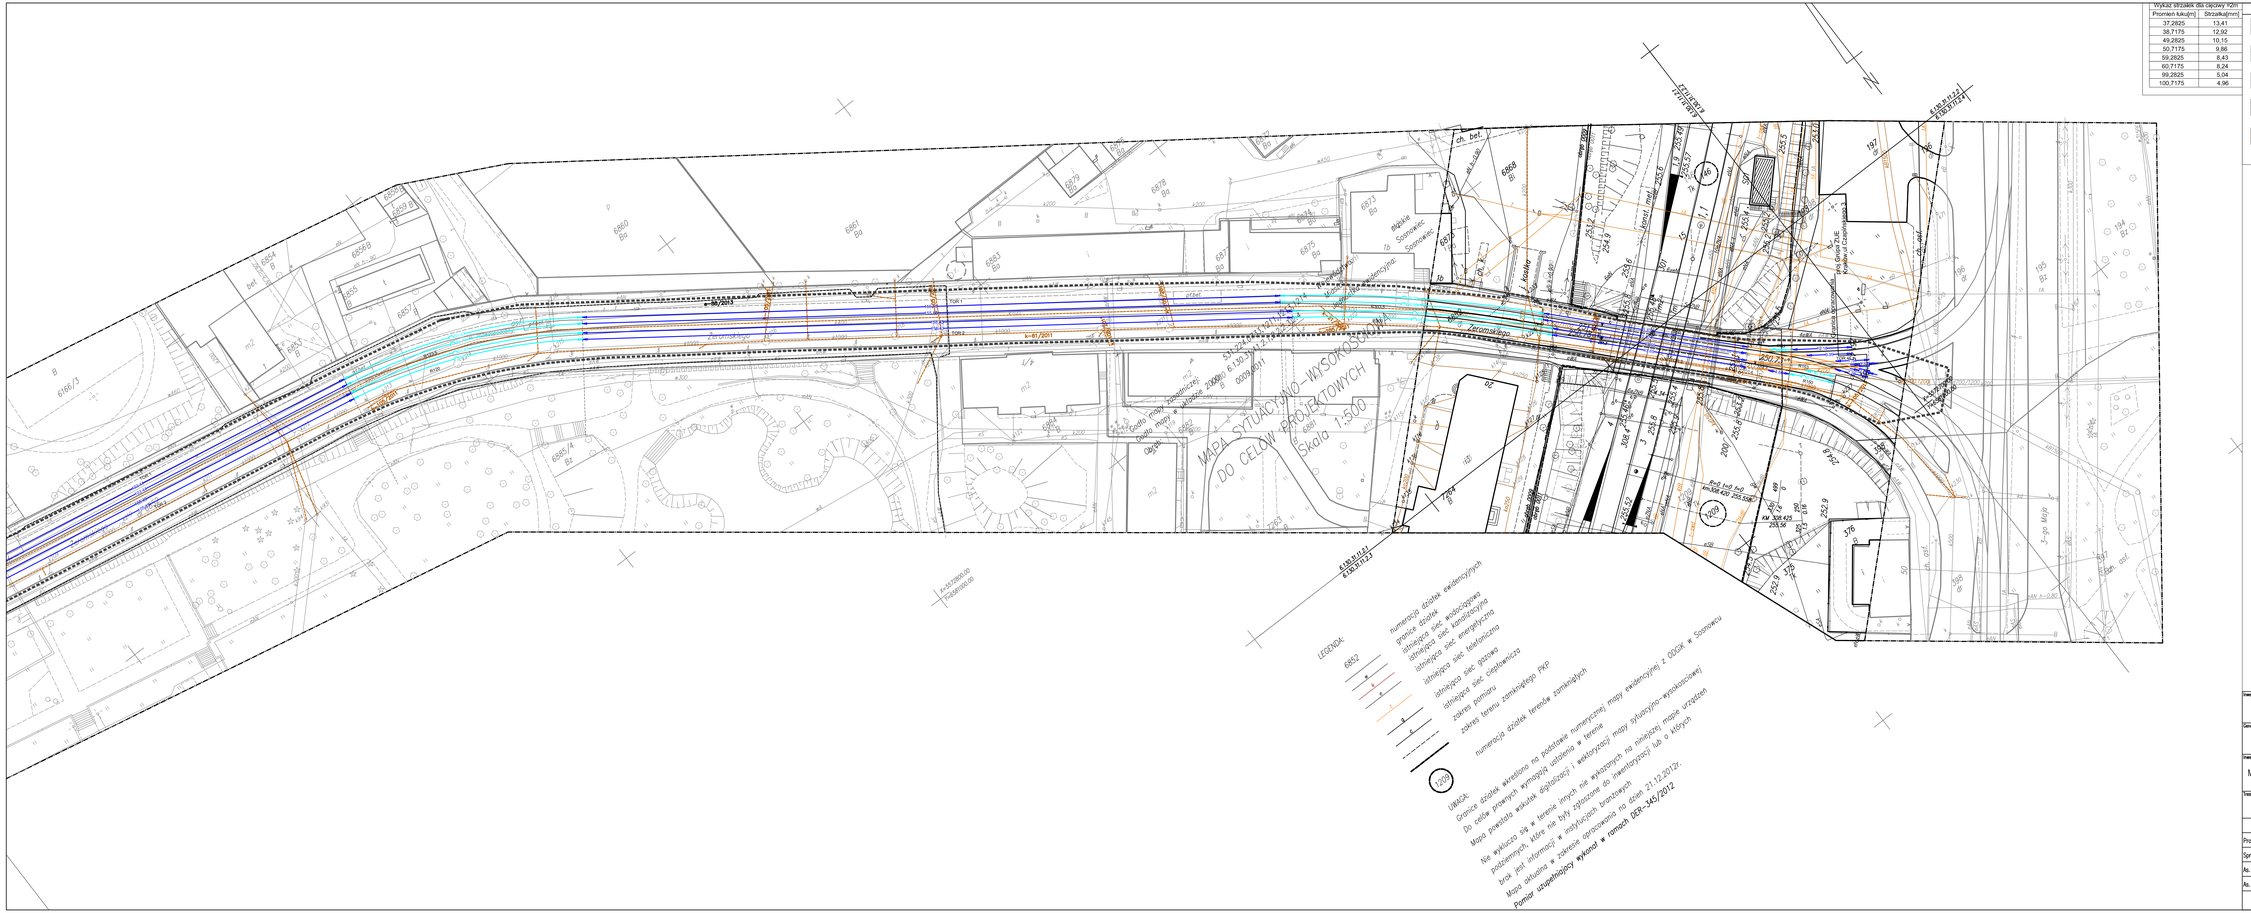

Wykaz strzałek dla cięciwy 10m

Promień łuku[m]	Strzałka[mm]
37,2825	13,41
38,7175	12,92
49,2825	10,15
50,7175	9,86
59,2825	8,43
60,7175	8,24
99,2825	5,04
100,7175	4,96

LEGENDA:

- Granica opracowania
- Szyny na odcinkach łukowych
- Szyny na odcinkach prostych
- Tory kolejowe
- Szyny w rozjeździe

Inwestor (Zamawiający):	TRAMWAJE ŚLĄSKIE S.A. ul. Inwalidzka 5 41-506 Chorzów
Generalny Projektant:	BIURO PROJEKTÓW BUDOWNICTWA Sp. Z o.o. 25-558 Kielce, ul. Zagnańska 65 tel.(0048-41) 3353845, fax: (0048-41) 3353845 http://www.b-p-b.pl e-mail: office@b-p-b.pl
Inwestycja:	PRZEBUDOWA TOROWISKA TRAMWAJOWEGO W RAMACH ZADANIA: MODERNIZACJA TOROWISKA TRAMWAJOWEGO NA LINIACH 21, 24, 27 - TOROWISKO WYDZIELONE W CIĄGU UL. MARIACKIEJ I UL. ŻEROMSKIEGO W SOSNOWCU
Treść rysunku:	SPECYFIKACJA SZYN NA ODCINKACH PROSTYCH I ŁUKOWYCH
Stadium:	PROJEKT WYKONAWCZY
Branża:	DROGI
Data:	listopad 2016
Skala:	1:500
Rysunek Nr:	D-PW-0-007.2

	Imię i nazwisko: (specjalność)	Nr upr.:	Podpis:
Projektant:	mgr inż. P. Michalski (drogowa)	K-80/2001	
Sprawdzający:	mgr inż. M. Podoba (drogowa)	SM/0142/2003/D	
Aż. Projektanta:			
Aż. Projektanta:			

Niniejsza dokumentacja oni żadna jej część nie może być powielana ani rozpowszechniana za pomocą urządzeń elektronicznych, mechanicznych, kopiujących, nagrywających i innych bez pisemnej zgody właściciela praw autorskich: Biuro Projektów Budowlanych Sp. z o.o.