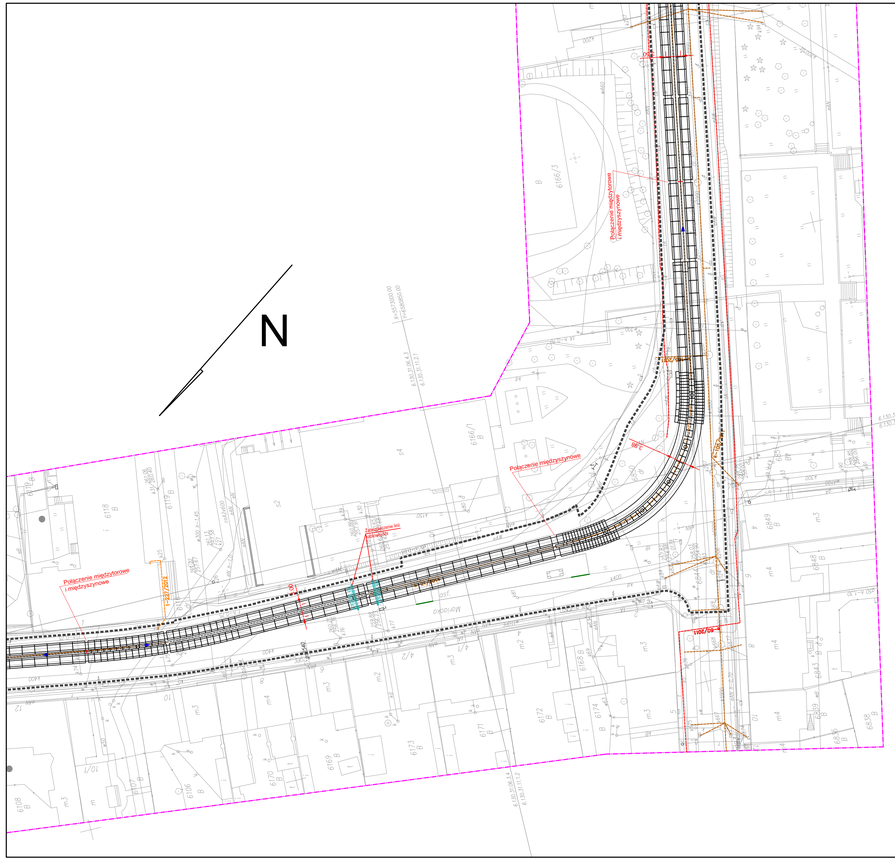

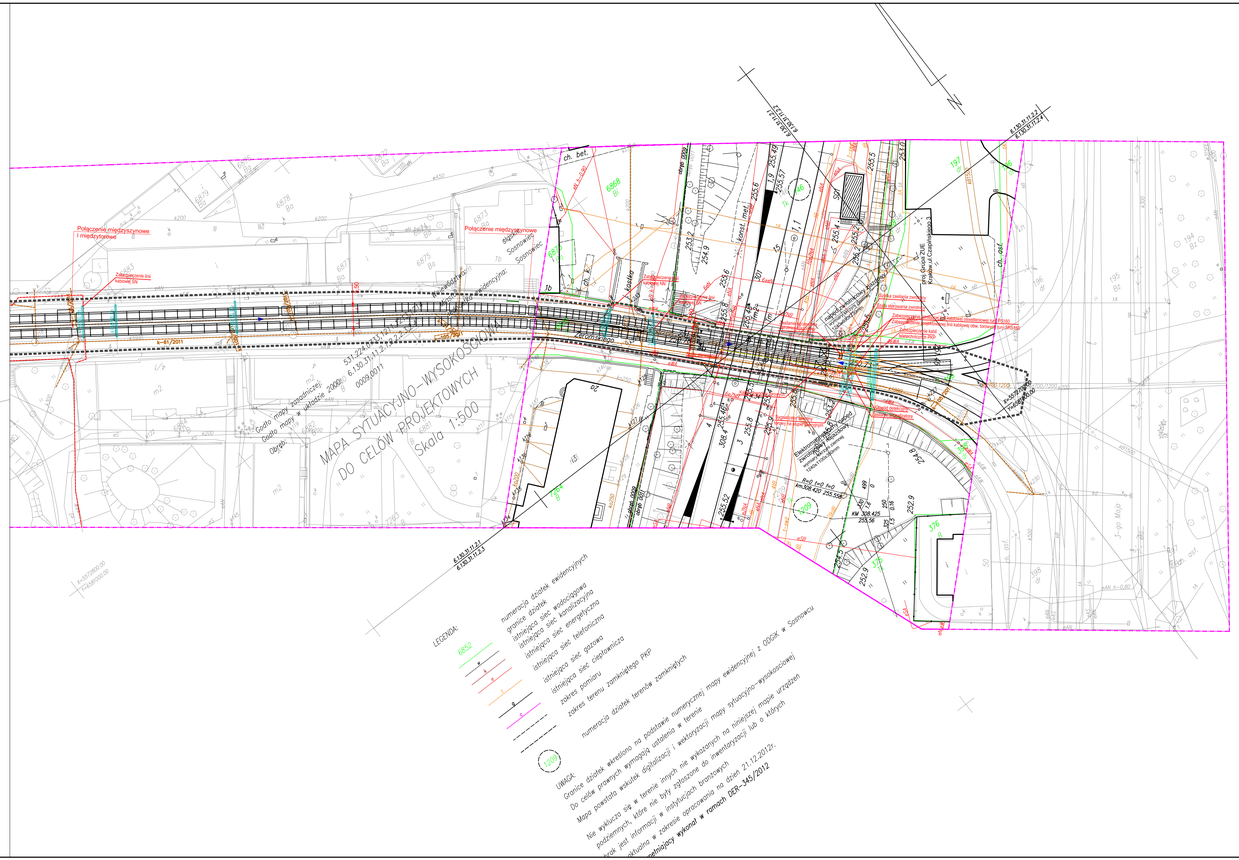
MAPA SYTUACYJNO-WYSOKOŚCIOWA
DO CELÓW PROJEKTOWYCH
Skala 1:500
Połączenie międzysystemowe i międzysystemowe
Połączenie międzysystemowe
Połączenie międzysystemowe
Połączenie międzysystemowe i międzysystemowe
Połączenie bra radiowej Dx
Połączenie bra radiowej Sx
Przejście dla pieszych
Przejście dla pieszych
Przejście dla pieszych