


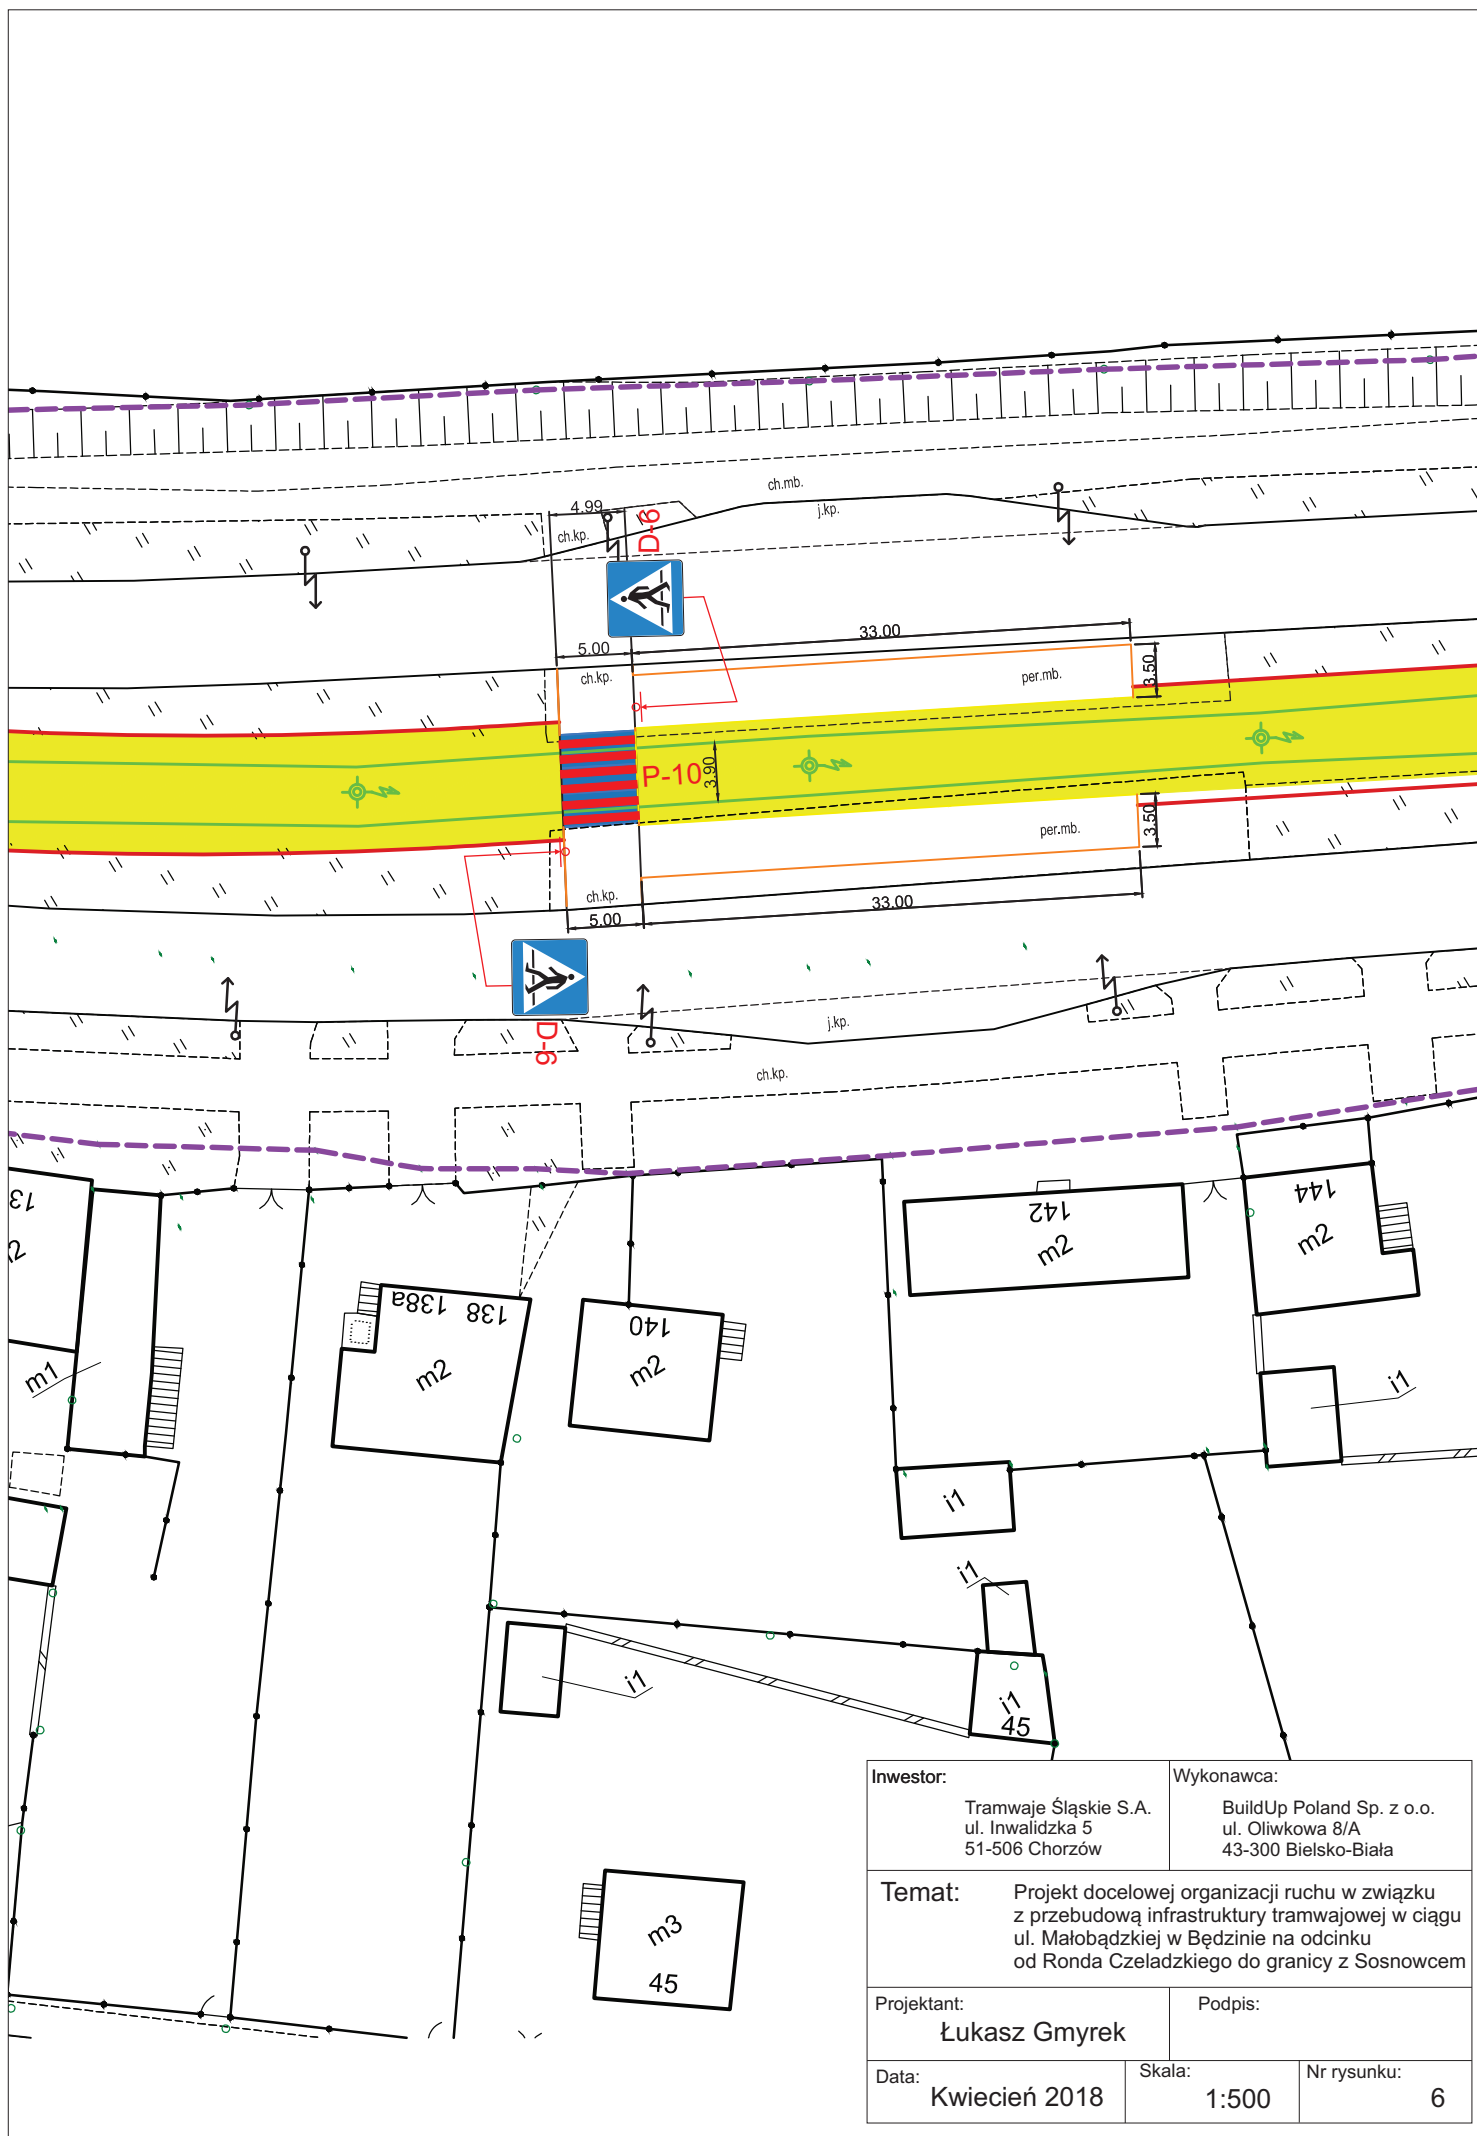

Inwestor: Tramwaje Śląskie S.A. ul. Inwalidzka 5 51-506 Chorzów		Wykonawca: BuildUp Poland Sp. z o.o. ul. Oliwkowa 8/A 43-300 Bielsko-Biała	
Temat:		Projekt docelowej organizacji ruchu w związku z przebudową infrastruktury tramwajowej w ciągu ul. Małobądzkiej w Będzinie na odcinku od Ronda Czeladzkiego do granicy z Sosnowcem	
Projektant: Łukasz Gmyrek		Podpis:	
Data:	Kwiecień 2018	Skala:	Nr rysunku:
		1:500	6