


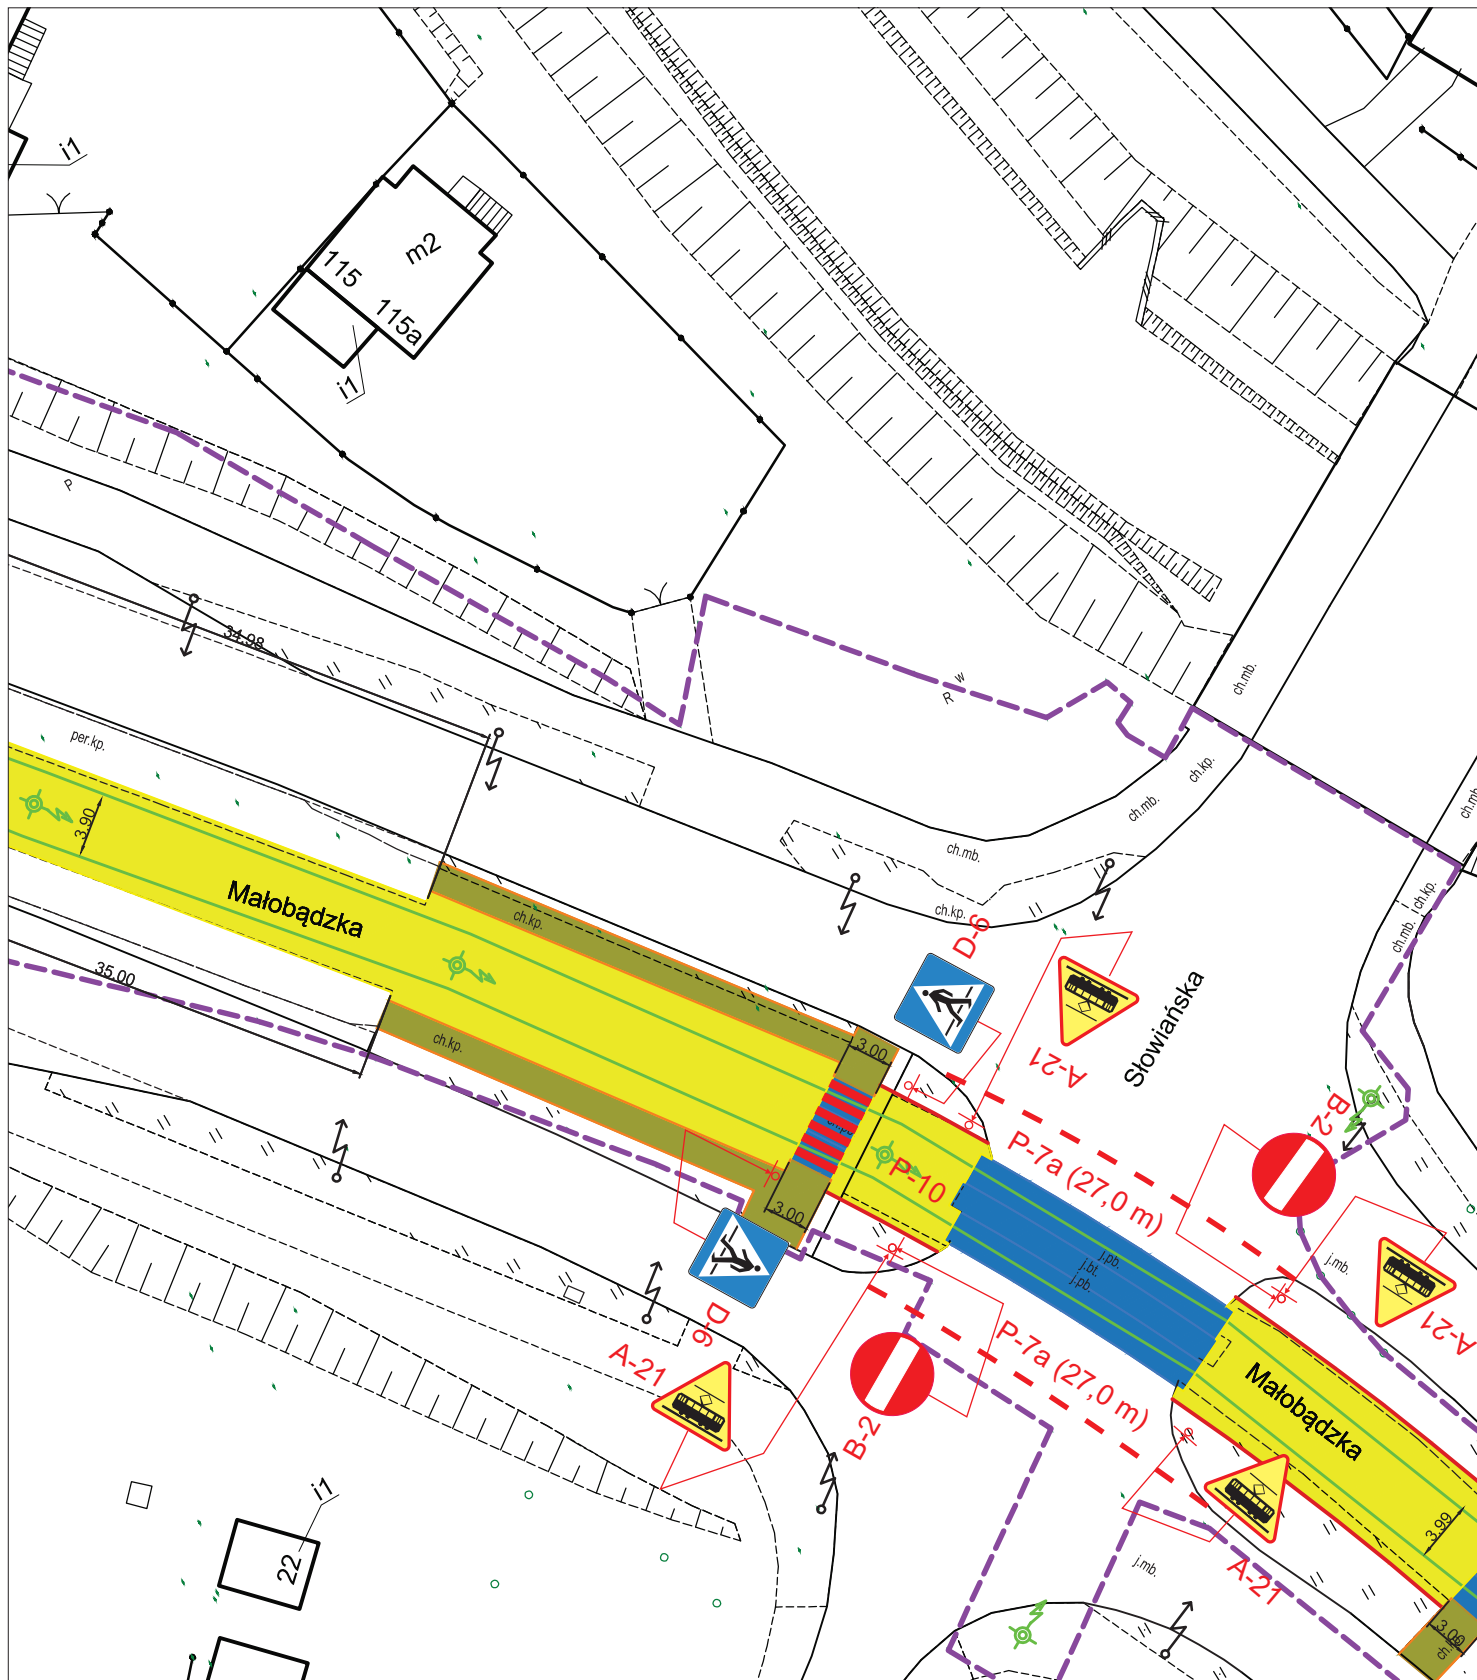

Inwestor: Tramwaje Śląskie S.A. ul. Inwalidzka 5 51-506 Chorzów	Wykonawca: BuildUp Poland Sp. z o.o. ul. Oliwkowa 8/A 43-300 Bielsko-Biała
Temat: Projekt docelowej organizacji ruchu w związku z przebudową infrastruktury tramwajowej w ciągu ul. Małobądzkiej w Będzinie na odcinku od Ronda Czeladzkiego do granicy z Sosnowcem	
Projektant: Łukasz Gmyrek	Podpis:
Data: Kwiecień 2018	Skala: 1:500 Nr rysunku: 7