
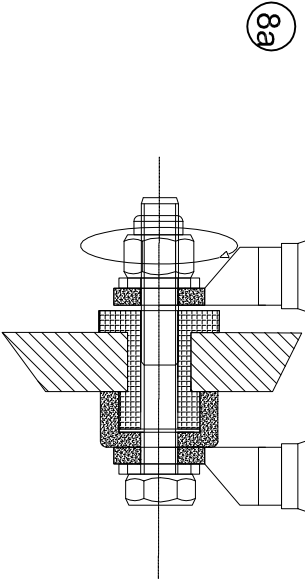
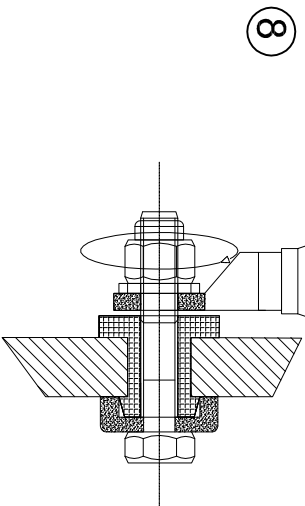
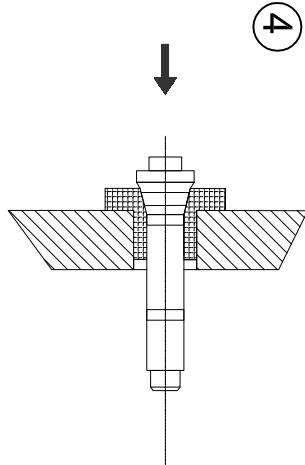
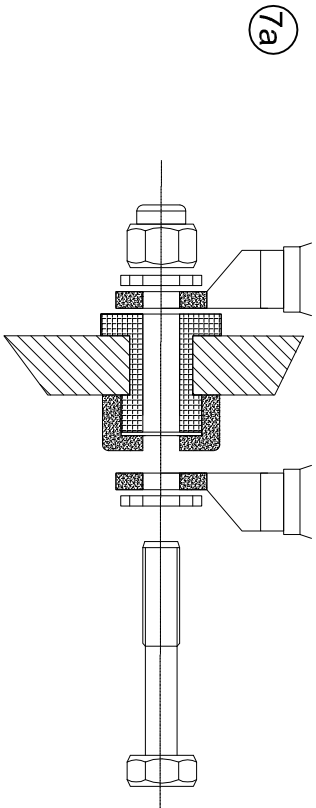
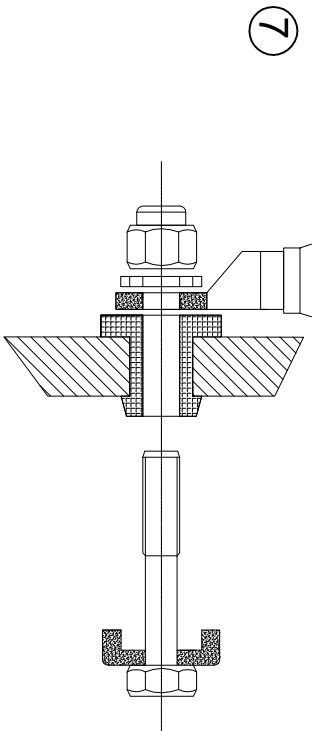
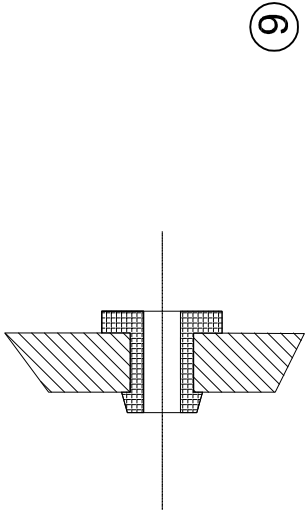
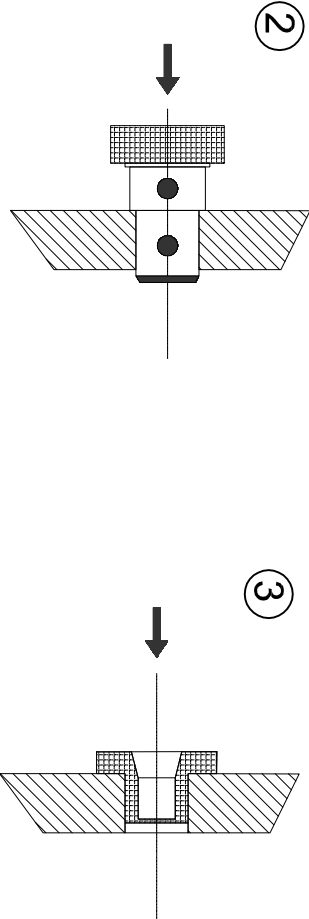
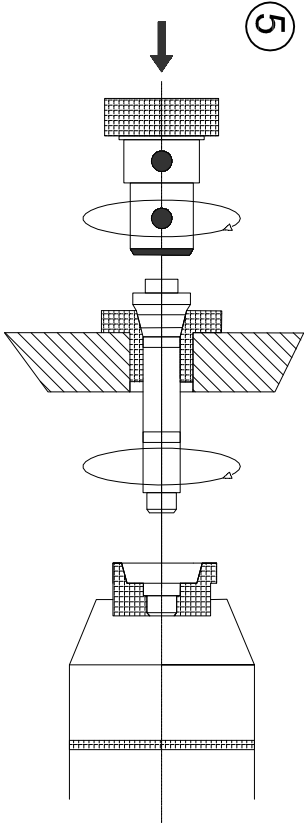


Szczegóły mocowania kabla do szyny 60R2

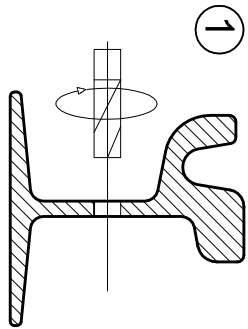

Inwestor:		Biuro projektowe:	
 Toruńskie Przedsiębiorstwo Inżynieryjne Chorzów ul. Inwalidzka 5 41-506 Chorzów		BUDUP POLAND SP Z O. O. ul. Ofiarkowa 8/4 43-300 Bieleńsko-Biała	
Nazwa opracowania/Nazwa obiektu budowlanego: Przebudowa infrastruktury tramwajowej w ciągu ul. Małobądzkiej w Będzinie na odcinku od Ronda Czładzkiego do granicy z Sosnowcem			
Adres obiektu budowlanego:	Miasto/Miejscowość: Będzin	Powiat: Będziński	Województwo: śląskie
Część:	PROJEKT WYKONAWCZY		Skala: 1:500
Brama:	DROGOWA, TOROWA		
Funkcja:	Inicj. Nazwa:	Uprawnienia/Sposób:	Podpis:
Projektował:	mgr inż. Lukasz Gmyrek	SK.246/P000/09 Drogowa	
Sprawdził:	mgr inż. Tomasz Gacek	SK.367/P000/11 Drogowa	
Nazwa rysunku:	Szczegóły mocowania kabla do szyny	Nr rys. 3.5	Wersja: 3
Praca została wykonana, bezwarunkowo z prawem kopiowania i rozpowszechniania w całości lub w części, bez ograniczeń w zakresie materiału rysunku lub jego części bez ograniczeń w zakresie		Bieleńsko-Biała, Syczeń 2018 r.	
		Opracowanie: 001-TPS	